


ANSICHT NORD

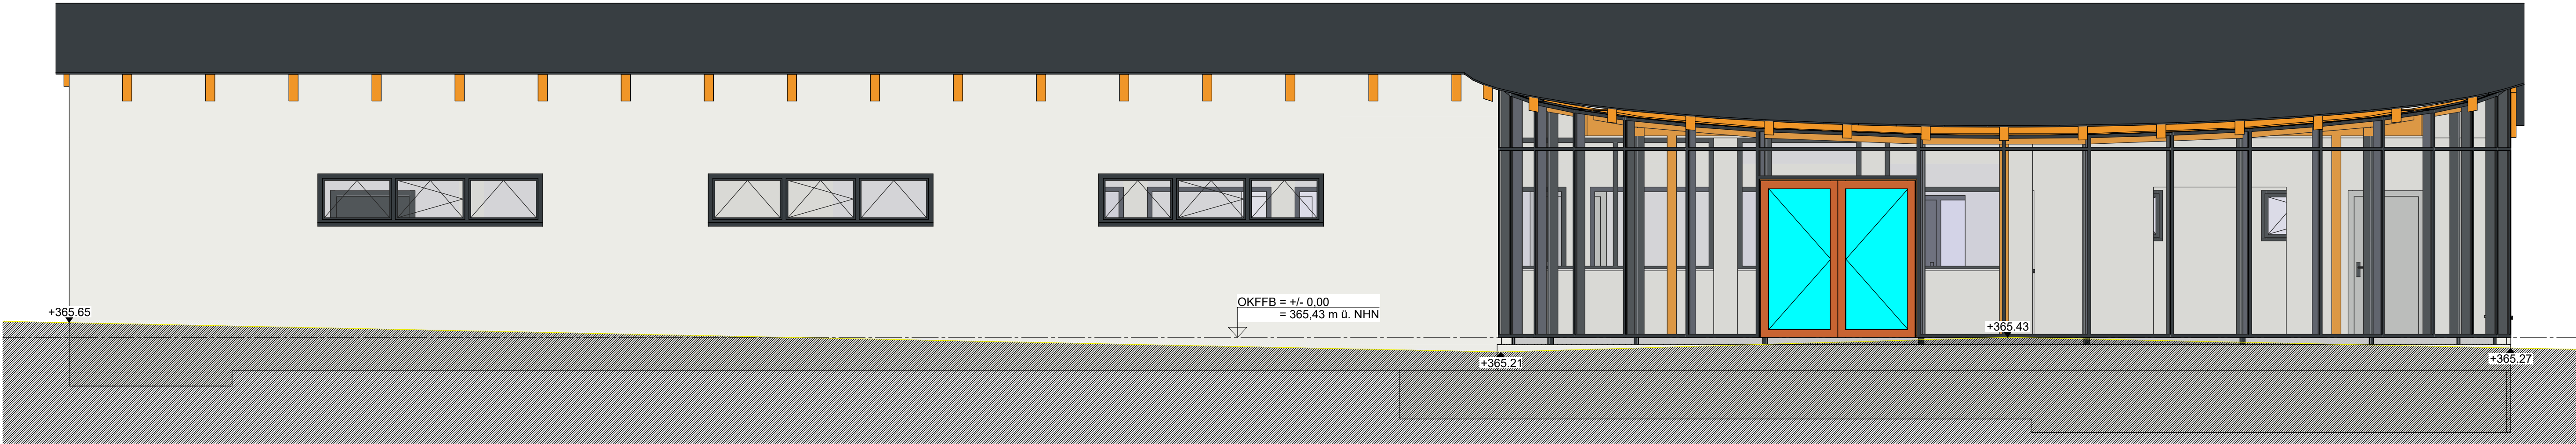

ANSICHT SÜD

FARBKONZEPT

-  RAL-7016
-  RAL-9003
-  RAL-9010
-  RAL-9016

Vorhaben	Neubau eines soziokulturellem Mehrzweckgebäude		
-	Possingsweg 23a		
-	99310 Bösleben		
Bauherr	Gemeinde Bösleben über		
-	Verwaltungsgemeinschaft "Riechheimer Berg"		
-	Am Flugplatz 10		
-	99310 Osthausen-Wülfershausen		
Architekt	Frank Horny		
-	Freier Architekt		
-	Barbarossa Hof 05		
-	99092 Erfurt		
Nachbarn			
-			
-			
-			
-			
Planinhalt	Ansicht Nord, Ansicht Süd		
Maßstab	1 : 50		
Projekt	bösl_wülfersl.		
Plannummer	ap-54		
Index	ap-an_n/s		
CAD	ap_skmng CAD		
Planbearbeitung	Ausführungsplanung	Datum	Bearbeitet
-	-	2022.01.25	Bokscha
Änderung	Außentür / Küche	2022.03.14	Bokscha
-	Küche angepasst	2022.03.28	Bokscha
-	Türen Achse 2 verschoben	2022.07.11	Bokscha
-	Fassade, Sparrenplan, BSK	2023.01.11	Bokscha
-	Tür Lager/ Umkleide H	2023.02.08	Bokscha
Anmerkungen	Alle Maße sind vor Arbeitsbeginn zu prüfen. Arbeiten im Bereich der Grundstücksgrenzen dürfen erst nach genauer Grenzfeststellung durch den zuständigen Vermessungsgenieur ausgeführt werden.		
-	Unstimmigkeiten, die sich aus im Plan angegebenen Maßen und den tatsächlichen Gegebenheiten auf der Baustelle ergeben, sind vor Arbeitsbeginn mit der Bauüberwachung zu klären;		
-	andernfalls haftet der Unternehmer.		
-	Pläne sind urheberrechtlich geschützt. Kopieren, Vervielfältigen und Weitergabe an Dritte nur mit vorheriger Genehmigung des Entwurfsverfassers!		

Legende			
	Mauerwerk	-	-
	Stahlbeton	-	-
	Trockenbau	-	-
	Holzrahmenbau	-	-
	Dämmung/WDVS	-	-

Horny Architekt

Barbarossa Hof 5
99092 Erfurt
Tel 0361 2114630
Fax 0361 2114631
e-mail mail@architekten-horny.de

