SCHNITT 1 - 1

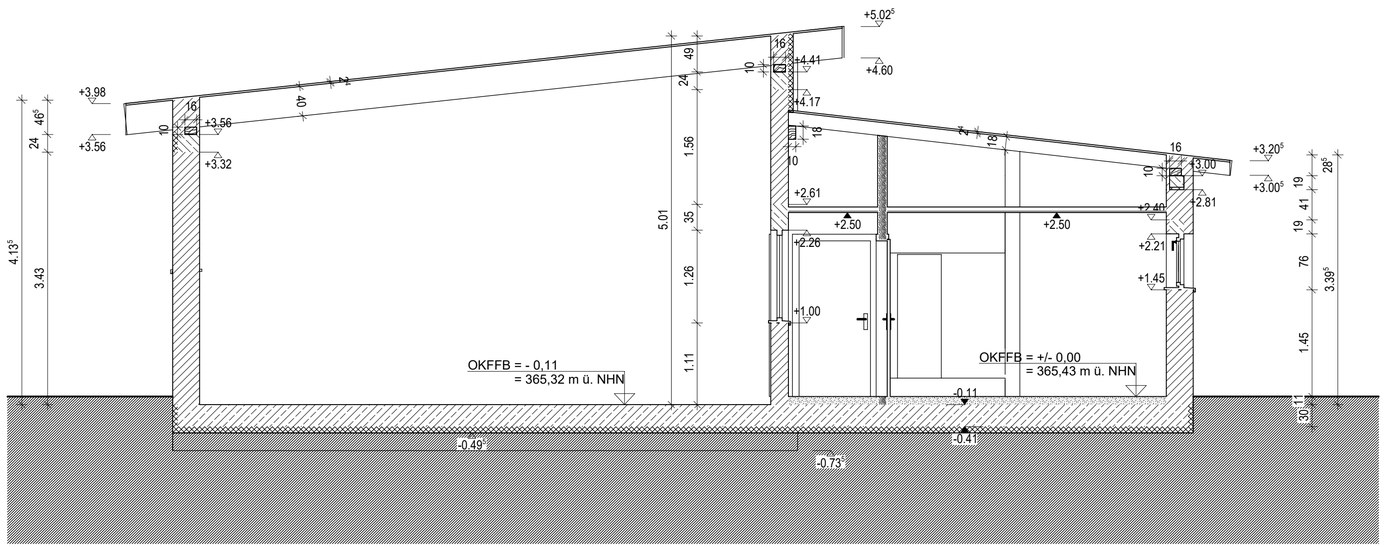

SCHNITT 2 - 2

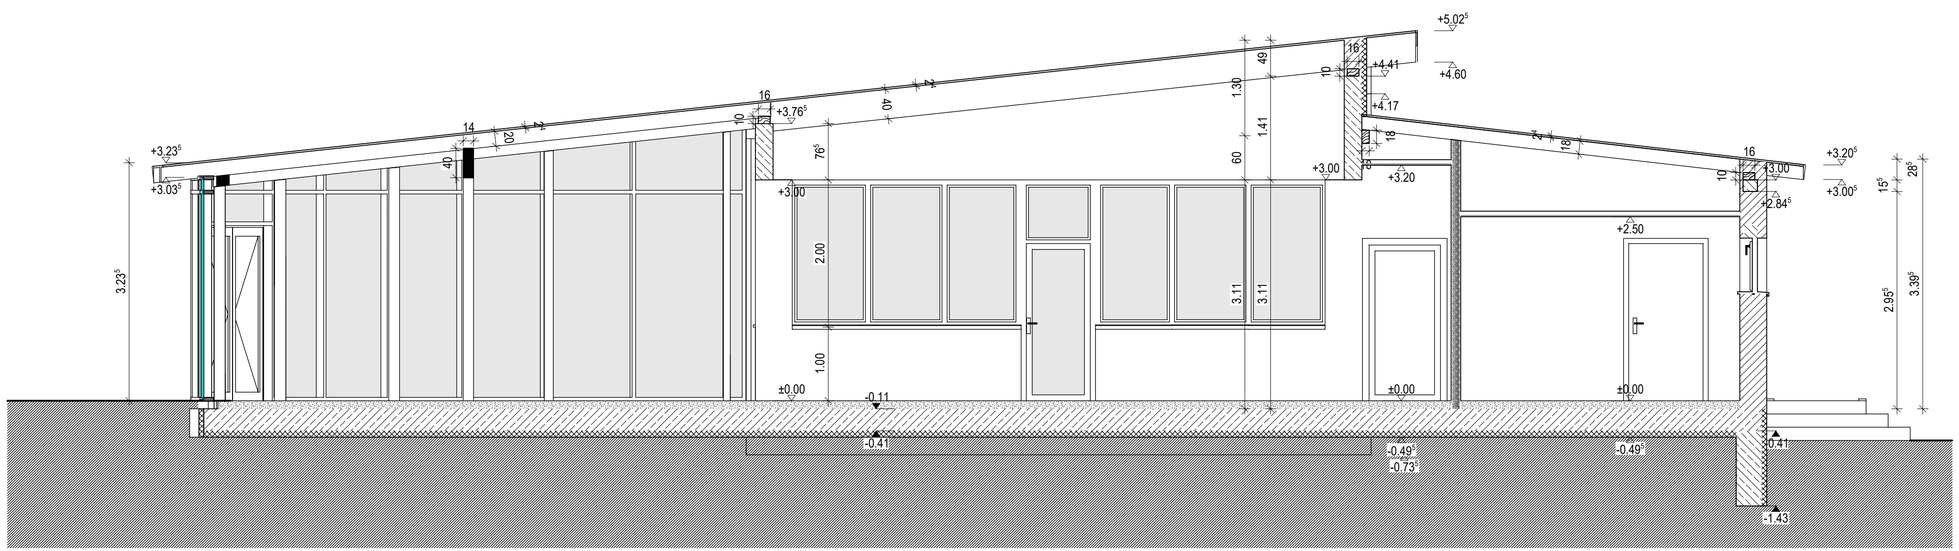

Vorhaben

Neubau eines soziokulturellem Mehrzweckgebäude
Possingsweg 23a
99310 Bösleben

Bauherr

Gemeinde Bösleben über
Verwaltungsgemeinschaft "Riechheimer Berg"
Am Flugplatz 10
99310 Osthausen-Wülfershausen

Architekt

Frank Horny
Freier Architekt
Barbarossahof 05
99092 Erfurt

Nachbarn

Planinhalt

Schnitt 1-1, Schnitt 2-2

Maßstab 1 : 50

Projekt	bösl._wüllersl.
Plannummer	ap-05
Index	ap-sn_q
CAD	ap_skmg_CAD

Planbearbeitung	Ausführungsplanung	Datum	Bearbeitet
		2022.01.25	Bokscha

Änderung			
	Außentür / Küche	2022.03.14	Bokscha
	Küche angepasst	2022.03.28	Bokscha
	Türen Achse 2 verschoben	2022.07.11	Bokscha
	Fssade, Sparrenplan, BSK	2023.01.11	Bokscha
	Tür Lager/ Umkleide H	2023.02.08	Bokscha

Anmerkungen

Alle Maße sind vor Arbeitsbeginn zu prüfen. Arbeiten im Bereich der Grundstücksgrenzen dürfen erst nach genauer Grenzfeststellung durch den zuständigen Vermessungsingenieur ausgeführt werden. Unstimmigkeiten, die sich aus im Plan angegebenen Maßen und den tatsächlichen Gegebenheiten auf der Baustelle ergeben, sind vor Arbeitsbeginn mit der Bauüberwachung zu klären; andernfalls haftet der Unternehmer.

Pläne sind urheberrechtlich geschützt. Kopieren, Vervielfältigungen und Weitergabe an Dritte nur mit vorheriger Genehmigung des Entwurfsverfassers !

Legende

Mauerwerk
Stahlbeton
Trockenbau
Holzrahmenbau
Dämmung/WDVS

Horny Architekt

Barbarossahof 5
99092 Erfurt
Tel 0361 2114630
Fax 0361 2114631

e-mail mail@architekten-horny.de