




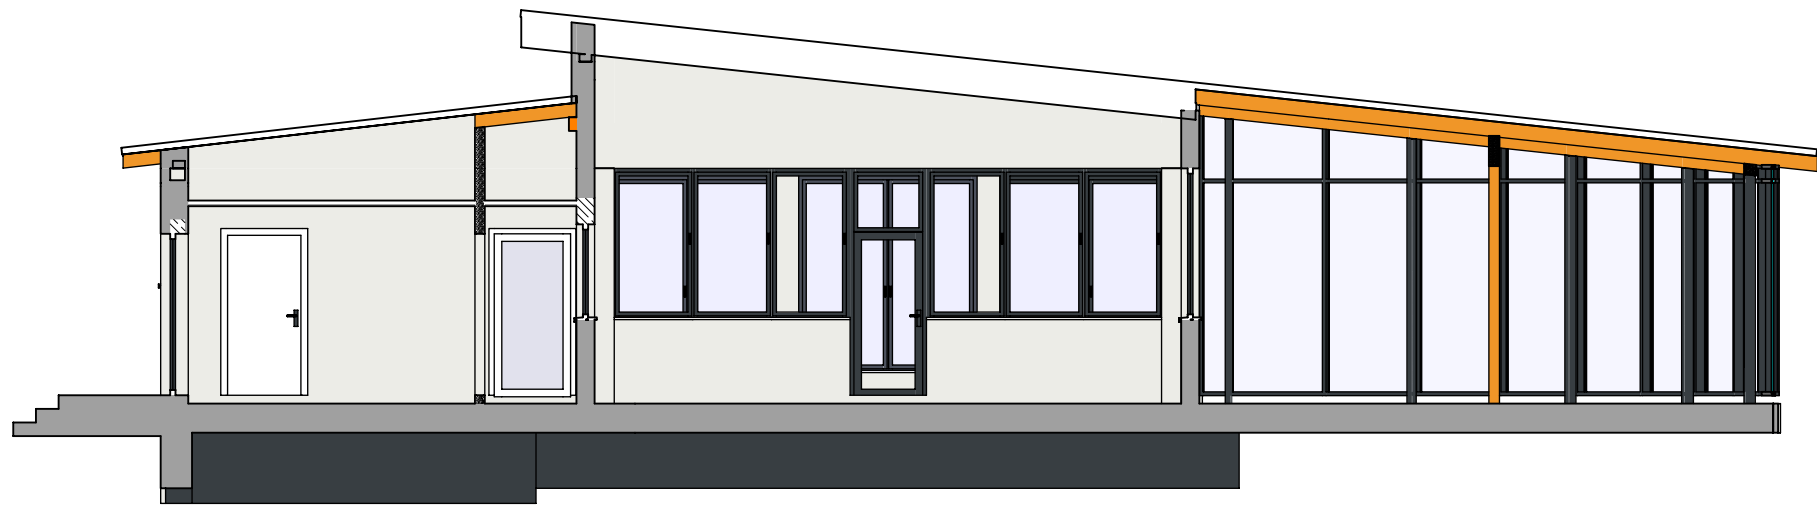


SCHNITT A - A

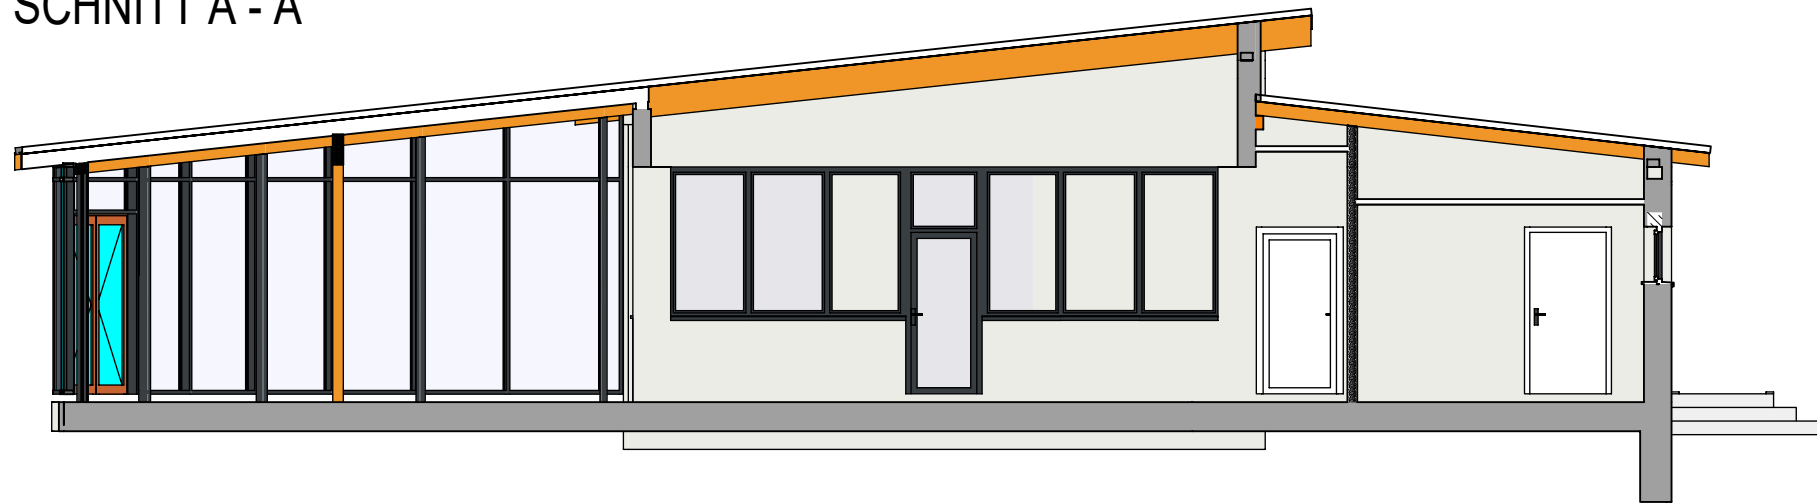

SCHNITT B - B

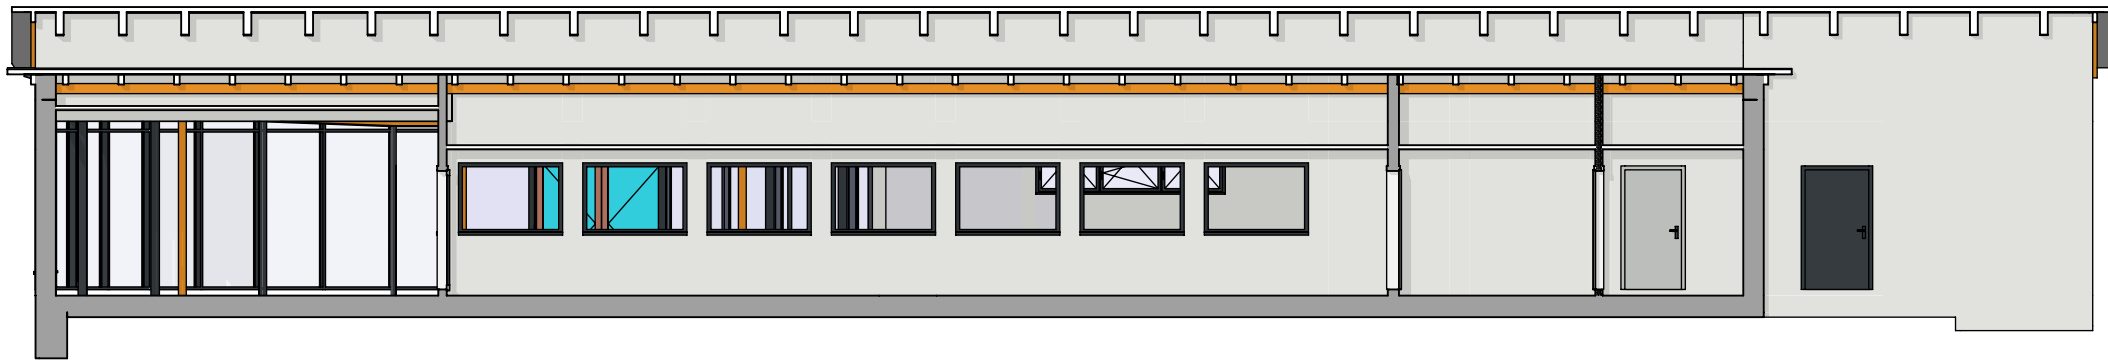

SCHNITT C - C

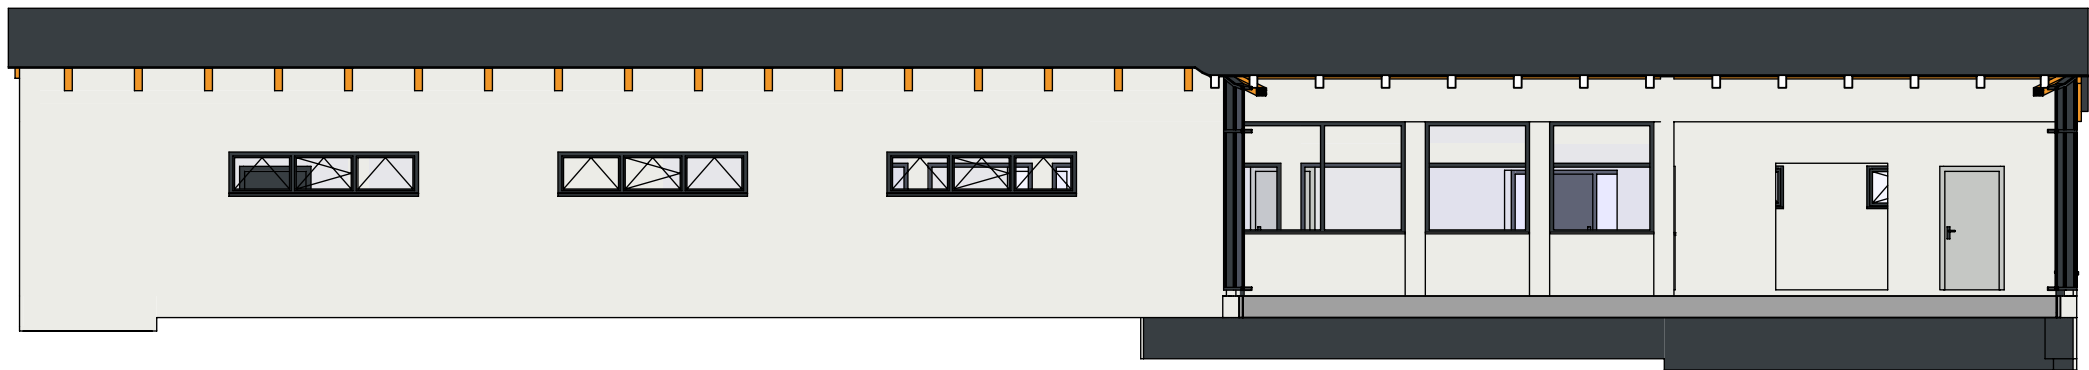

SCHNITT D - D

Vorhaben	Neubau eines soziokulturellem Mehrzweckgebäude Possingsweg 23a 99310 Bösleben		
Bauherr	Gemeinde Bösleben über Verwaltungsgemeinschaft "Riechheimer Berg" Am Flugplatz 10 99310 Osthausen-Wülfershausen		
Architekt	Frank Horny Freier Architekt Barbarossahof 05 99092 Erfurt		
Nachbarn			
Planinhalt	Schnitt A-A, Schnitt B-B, Schnitt C-C, Schnitt D-D		
Maßstab	1:100		
Projekt	bösl_ wüllersl.		
Plannummer	ap-05		
Index	ap-sn_q		
CAD	ap_skmg_CAD		
Planbearbeitung	Ausführungsplanung	Datum	Bearbeitet
-			Bokscha
Änderung	Außentür / Küche	2022.03.14	Bokscha
-	Küche angepasst	2022.03.28	Bokscha
-	Türen Achse 2 verschoben	2022.07.11	Bokscha
-	Fassade, Sparrenplan, BSK	2023.01.11	Bokscha
-	Tür Lager/ Umkleide H	2023.02.08	Bokscha
Anmerkungen	Alle Maße sind vor Arbeitsbeginn zu prüfen. Arbeiten im Bereich der Grundstücksgrenzen dürfen erst nach genauer Grenzfeststellung durch den zuständigen Vermessungsingenieur ausgeführt werden. Unstimmigkeiten, die sich aus im Plan angegebenen Maßen und den tatsächlichen Gegebenheiten auf der Baustelle ergeben, sind vor Arbeitsbeginn mit der Bauüberwachung zu klären; andernfalls haftet der Unternehmer.		
-	Pläne sind urheberrechtlich geschützt. Kopieren, Vervielfältigungen und Weitergabe an Dritte nur mit vorheriger Genehmigung des Entwurfsverfassers !		

Legende			
Mauerwerk	-	-	-
Stahlbeton	-	-	-
Trockenbau	-	-	-
Holzrahmenbau	-	-	-
Dämmung/WDVS	-	-	-

Horny Architekt

Barbarossahof 5
99092 Erfurt
Tel 0361 2114630
Fax 0361 2114631
e-mail mail@architekten-horny.de

horny

h

architekt