

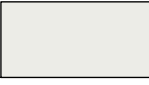
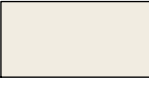


 

FARBKONZEPT

-  RAL-7016
-  RAL-9003
-  RAL-9010
-  RAL-9016

ANSICHT OST

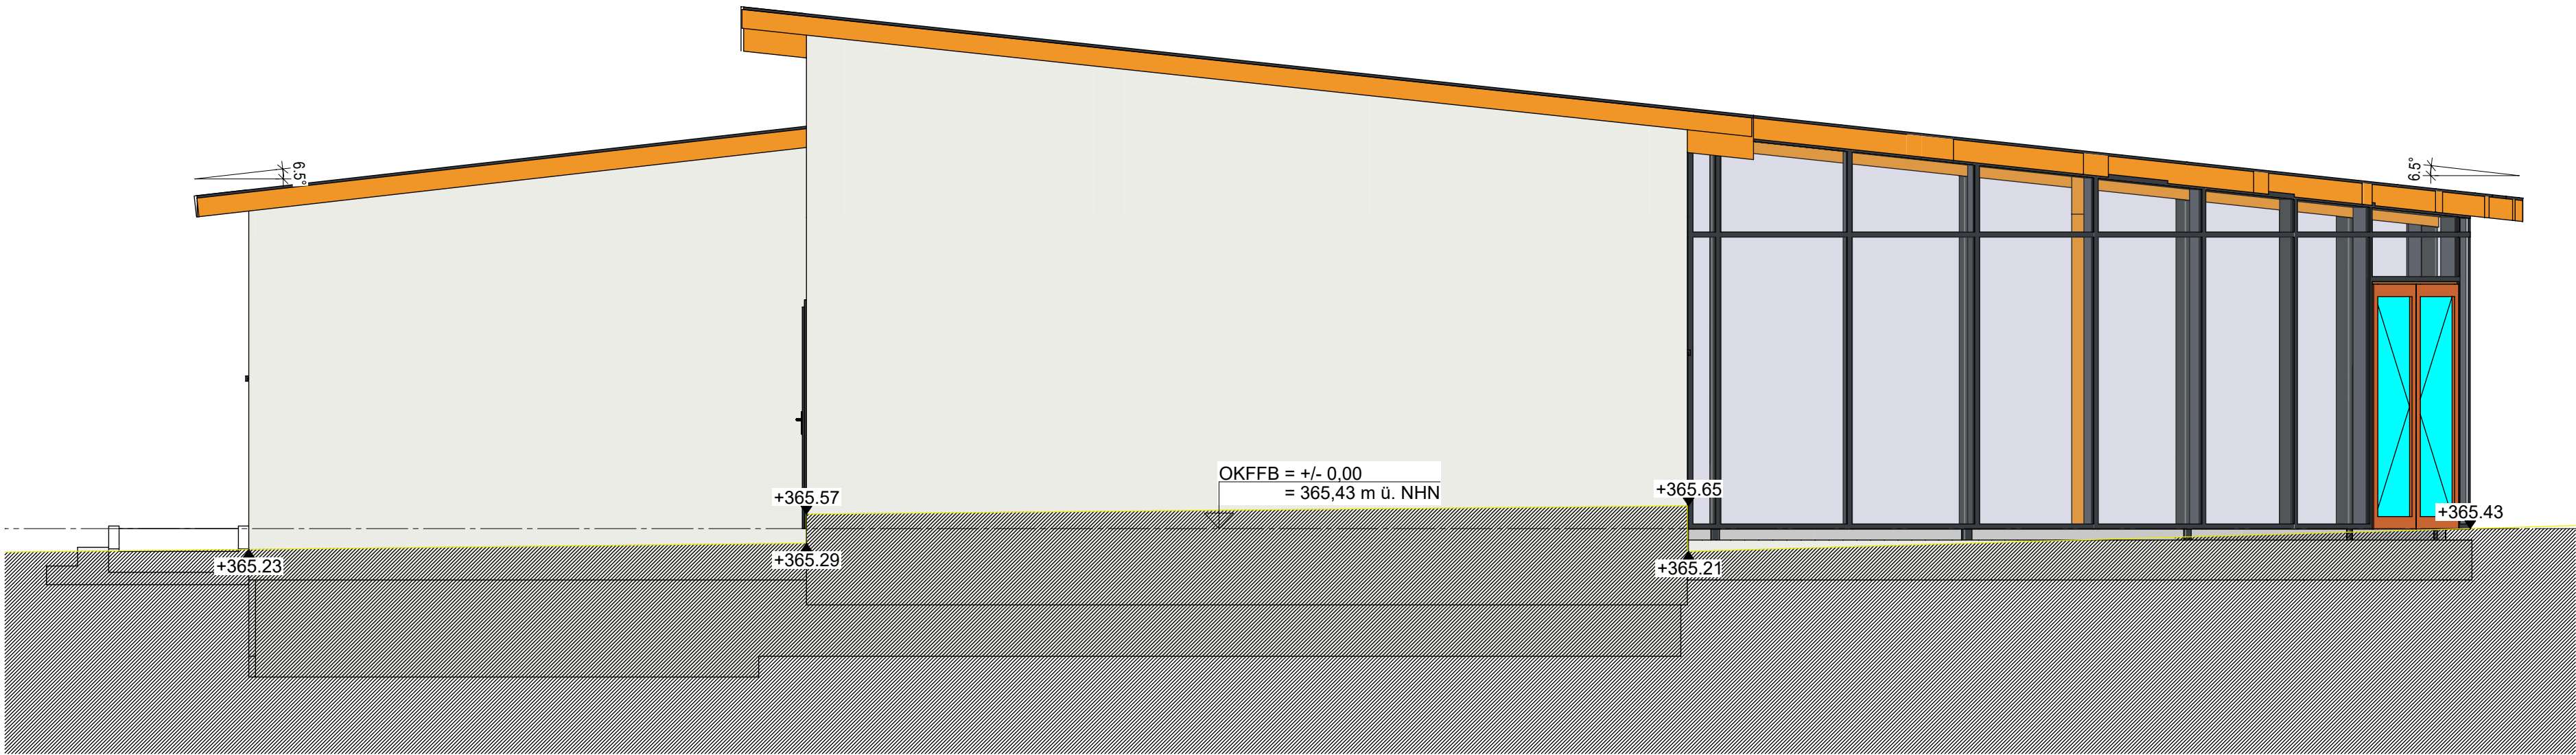

ANSICHT WEST

Vorhaben	Neubau eines soziokulturellem Mehrzweckgebäude Possingsweg 23a 99310 Bösleben
Bauherr	Gemeinde Bösleben über Verwaltungsgemeinschaft "Riechheimer Berg" Am Flugplatz 10 99310 Osthausen-Wülfershausen
Architekt	Frank Horny Freier Architekt Barbarosshof 05 99092 Erfurt
Nachbarn	

Planinhalt	Ansicht Ost, Ansicht West		
-			
-			
Maßstab	1 : 50		
-			
Projekt	bösl_wülfersl.		
Plannummer	ap-03		
Index	ap-an_o/w		
CAD	ap_skmq_CAD		
Planbearbeitung	Ausführungsplanung	Datum	Bearbeitet
-		2022.01.25	Bokscha
Änderung	Außentür / Küche	2022.03.14	Bokscha
-	Küche angepasst	2022.03.28	Bokscha
-	Türen Achse 2 verschoben	2022.07.11	Bokscha
-	Fassade, Sparrenplan, BSK	2023.01.11	Bokscha
-	Tür Lager/ Umkleide H	2023.02.08	Bokscha
-			

Anmerkungen	Alle Maße sind vor Arbeitsbeginn zu prüfen. Arbeiten im Bereich der Grundstücksgrenzen dürfen erst nach genauer Grenzfeststellung durch den zuständigen Vermessungsingenieur ausgeführt werden. Unstimmigkeiten, die sich aus im Plan angegebenen Maßen und den tatsächlichen Gegebenheiten auf der Baustelle ergeben, sind vor Arbeitsbeginn mit der Bauüberwachung zu klären, andernfalls haftet der Unternehmer.
	Pläne sind urheberrechtlich geschützt. Kopieren, Vervielfältigungen und Weitergabe an Dritte nur mit vorheriger Genehmigung des Entwurfsverfassers !

Legende			
Mauerwerk	-	-	-
Stahlbeton	-	-	-
Trockenbau	-	-	-
Holzrahmenbau	-	-	-
Dämmung/WDVS	-	-	-

Horny Architekt

Barbarosshof 5
99092 Erfurt
Tel 0361 2114630
Fax 0361 2114631
e-mail mail@architekten-horny.de

