
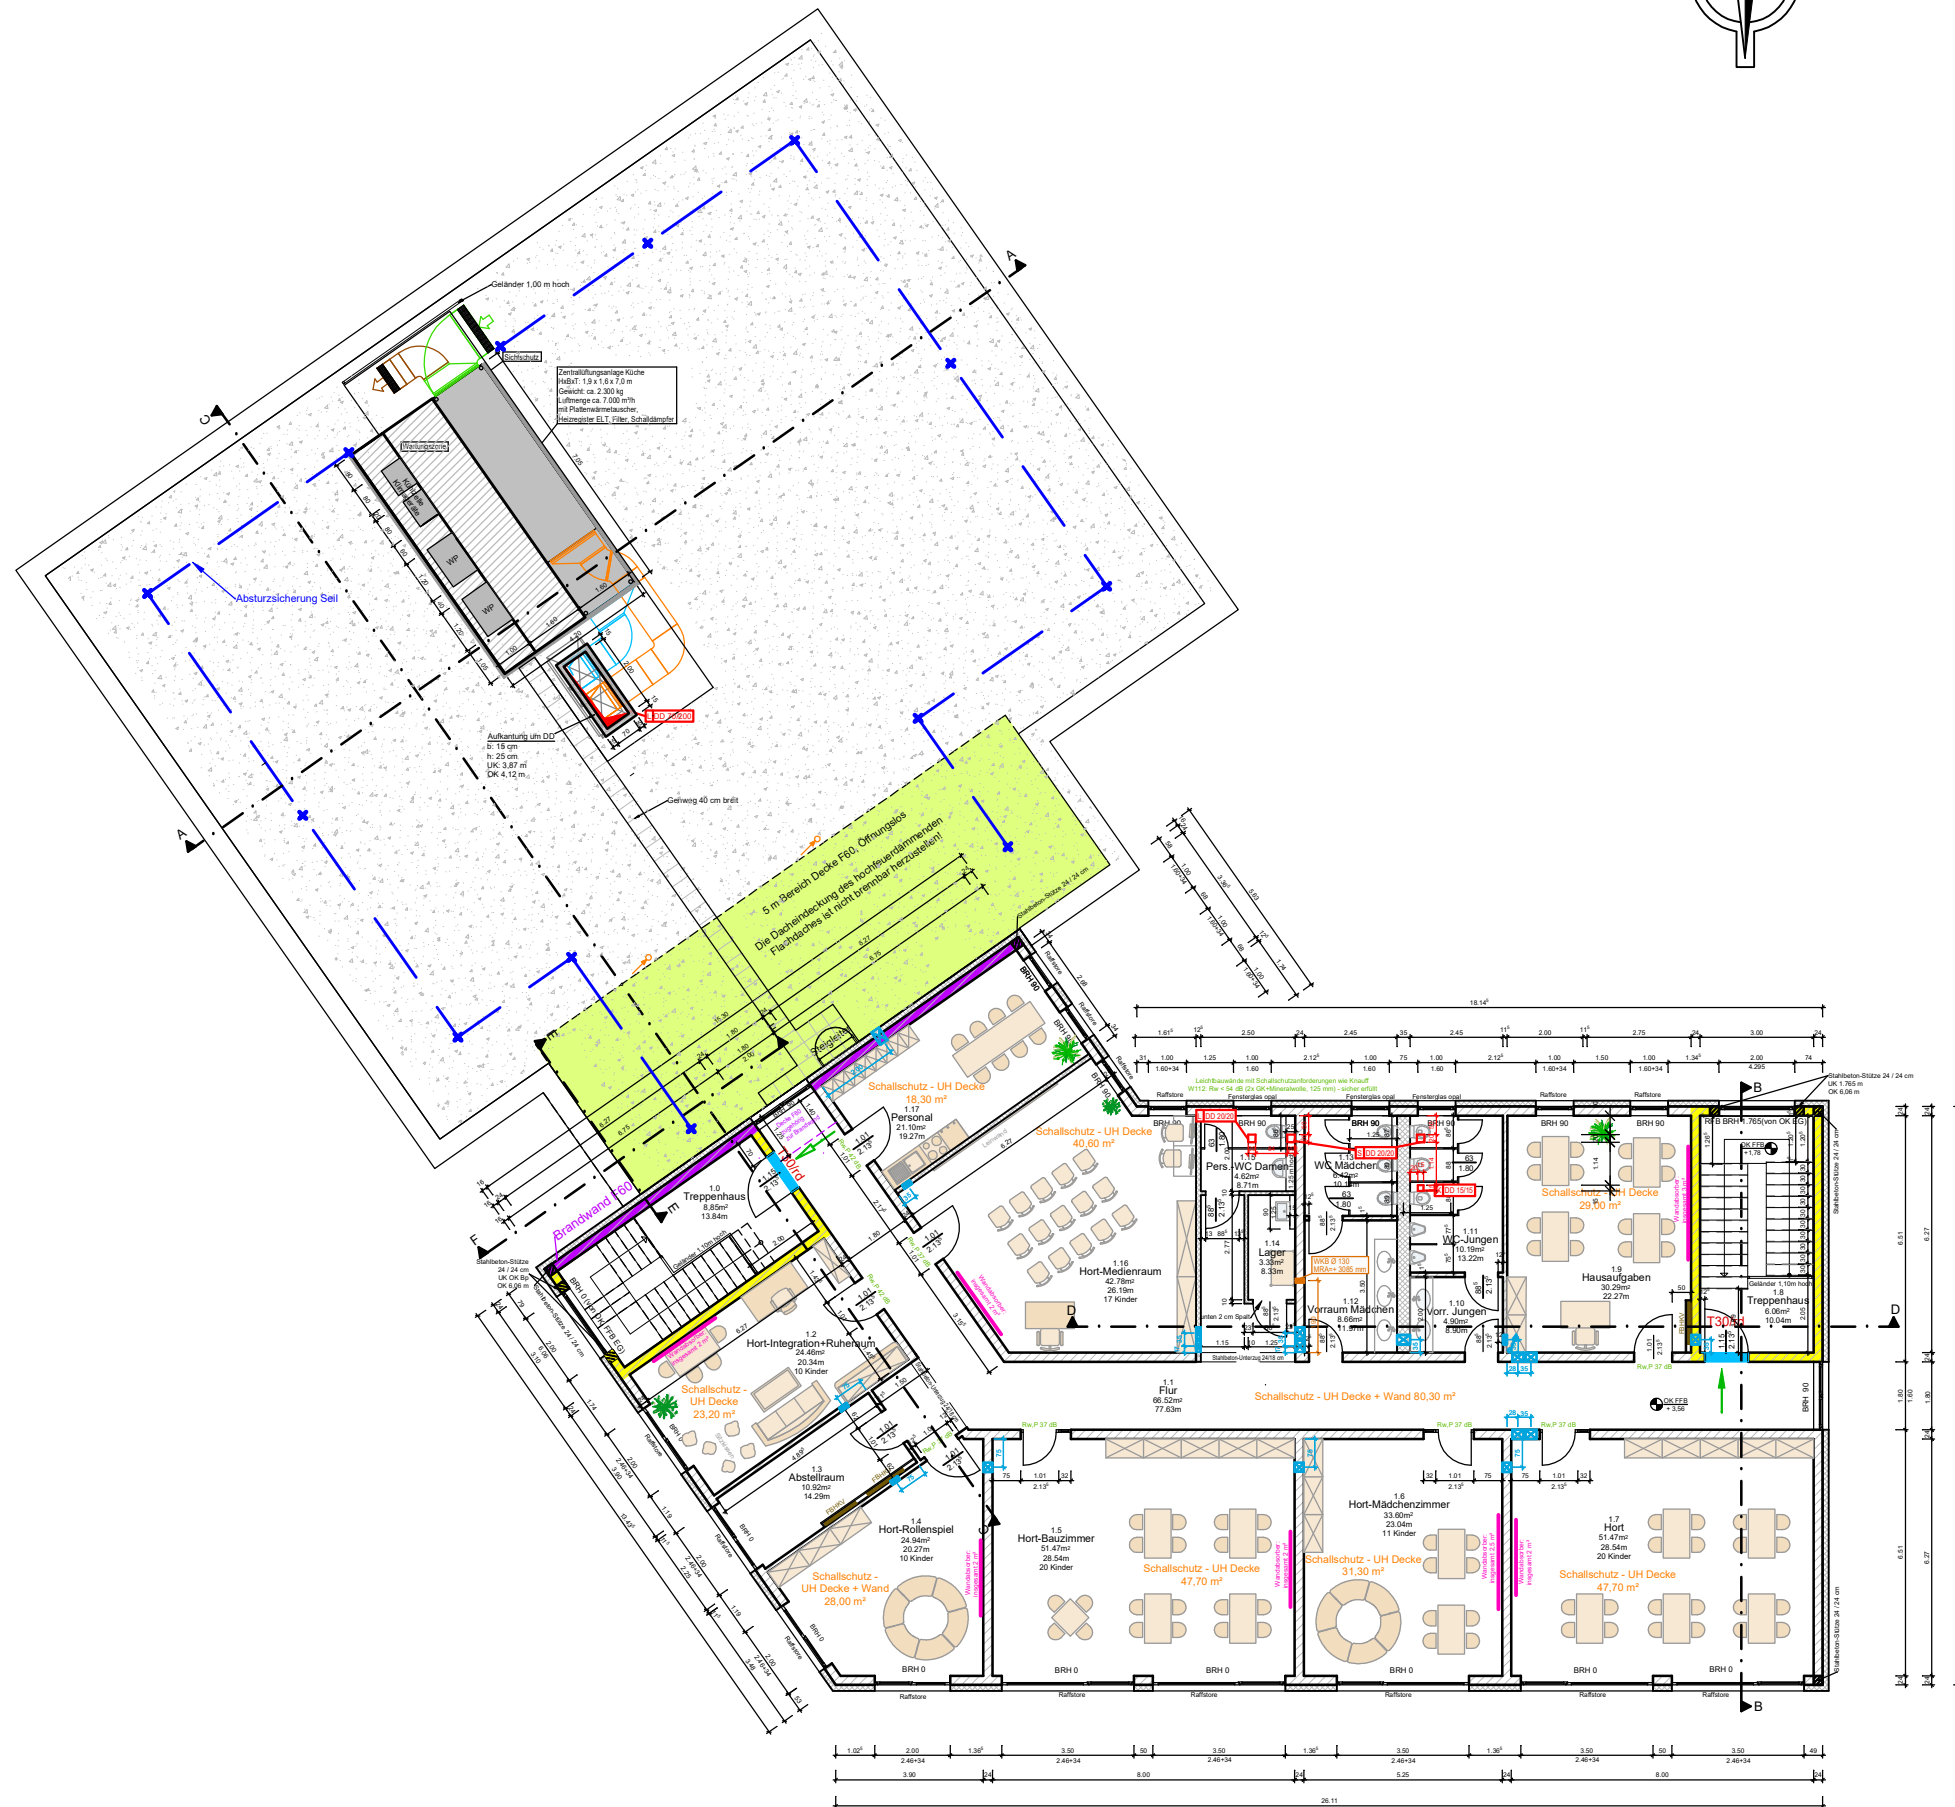


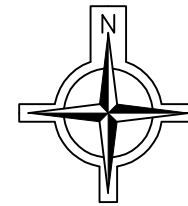

Raumprogramm Obergeschoss						
Nr.	Raumbezeichnung	Fläche in m²	Umfang in m	Boden	Wand	Decke
1.0	Treppenhaus	8,85	13,84	Fliessen		
1.1	Flur	66,52	77,63			
1.2	Hort-Integration-Ruher.	24,56	20,34			
1.3	Abstellraum	10,92	14,29			
1.4	Hort-Rollenspiel	24,94	20,27			
1.5	Hort-Bauzimmer	51,47	28,54			
1.6	Hort-Mädchenzimmer	33,60	23,05			
1.7	Hort	51,47	28,54			
1.8	Treppenhaus	6,06	10,04	Fliessen		
1.9	Hausaufgaben	30,29	22,27			
1.10	Vorraum Jungen	4,90	8,90	Fliessen		
1.11	WC Jungen	10,19	13,22	Fliessen		
1.12	Vorraum Mädchen	8,66	11,97	Fliessen		
1.13	WC Mädchen	6,42	10,14	Fliessen		
1.14	Lager	3,33	8,33			
1.15	Personal WC Damen	4,62	8,71	Fliessen		
1.16	Hort-Medienraum	42,78	26,19			
1.17	Personal	21,10	19,27			
Hort 1. OG gesamt		410,68				

alle Innen- und Außenwände
KS 20/2,0

- Decke öffnungslos F60
- Brandwand F60
- Treppenhaus-/Trennwand feuerhemmend F30
- Feuerschutzlür T30
- Feuerschutzlür T30,d
- 1. Rettungsweg
- 2. Rettungsweg

LEGENDE

- WDB Ø 50/70
OKWD = UKRD
WDB = Wandochbruch bzw. Ausspann in cm (Breite/Höhe)
Bezugshöhe in Bauteil
OKWD = Oberkante Wandochbruch
UKRD = Unterkante Rohdecke
- WKB Ø 500
MRA = 3230 mm
WKB = Wandkernlochbohrung in mm (Durchmesser)
Bezugshöhe in Bauteil
MRA = Mitte Rohrtrasse über Fertigfußbodenhöhe
- DD 150/40
DD = Deckendurchbruch bzw. Ausspann in cm (Länge/Breite)
Gewerkezuordnung
L = Lüftung
S = Sanitär
H = Heizung
K = Kälte
- WDB Wandochbruch ELT, von Ø50-Ø100 mm unter der Decke
- DDB Deckendurchbruch ELT, Steiger
- WKB Wandkernlochbohrung

BAUPLANUNGSBÜRO GUMPERT GbR

Bauprojektierung | Tragwerksplanung | Ausschreibung | Bauleitung

Gewerbepark 32, 02997 Wittichenau, Tel: 035725 / 70177
www.bauplanung-gumpert.de
mail: gumpert@bauplanung-gumpert.de

Planungsphase	Ausführungsplanung				
Bauherr	Gemeinde Burkau				
Bauvorhaben	Stärkung des Wirtschaftsstandortes Burkau durch Schaffung zusätzlicher Betreuungskapazitäten				
Planinhalt	Grundriss Obergeschoss				
Projekt-Nr.	Zeichn.-Nr.	Maßstab	Datum	Bearbeiter	Bestätigung
20-43	A-3i	1:200	12.11.24		

I:20-43|Burkau, Neubau Hort und Speisesaal|Zeichnungen|Ausführung|A-1.dwg