




Flurstück: 907/9  
Gemarkung: Coswig/Sa. (5908)

Gemeinde: Stadt Coswig  
Kreis: Landkreis Meißen

5666602

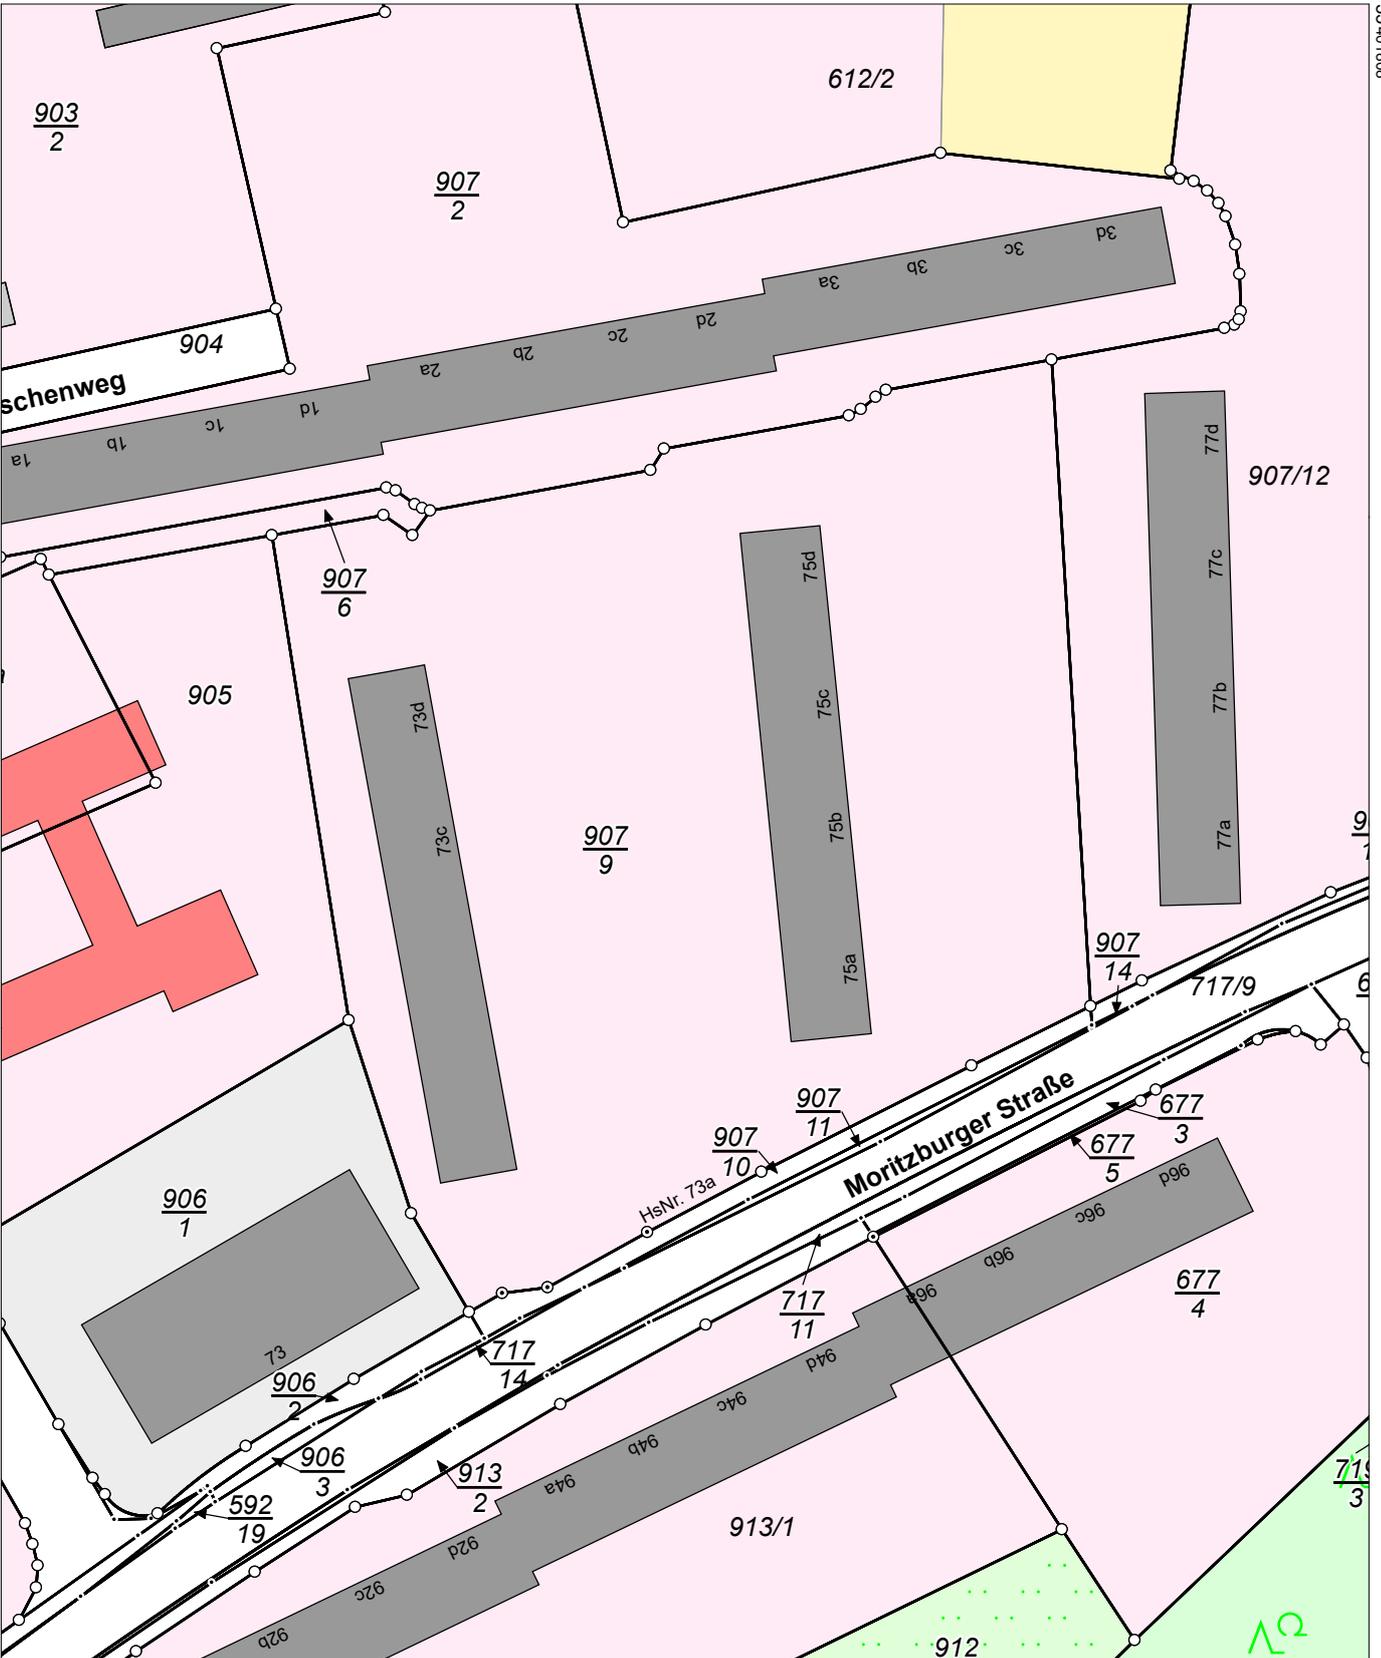

5666382

Maßstab 1:1000 Meter

Benutzung nach Maßgabe § 4 der Durchführungsverordnung zum Sächsischen Vermessungs- und Katastergesetz  
Der Auszug aus dem Liegenschaftskataster ist zur Entnahme von Maßen, insbesondere von Grenzmaßen oder Grenzabständen nicht geeignet.  
Gefertigt durch: ÖbVI Rath, Uwe, Strehlener Straße 14, 01069 Dresden