


Grundriss 4.OG - Reichstor

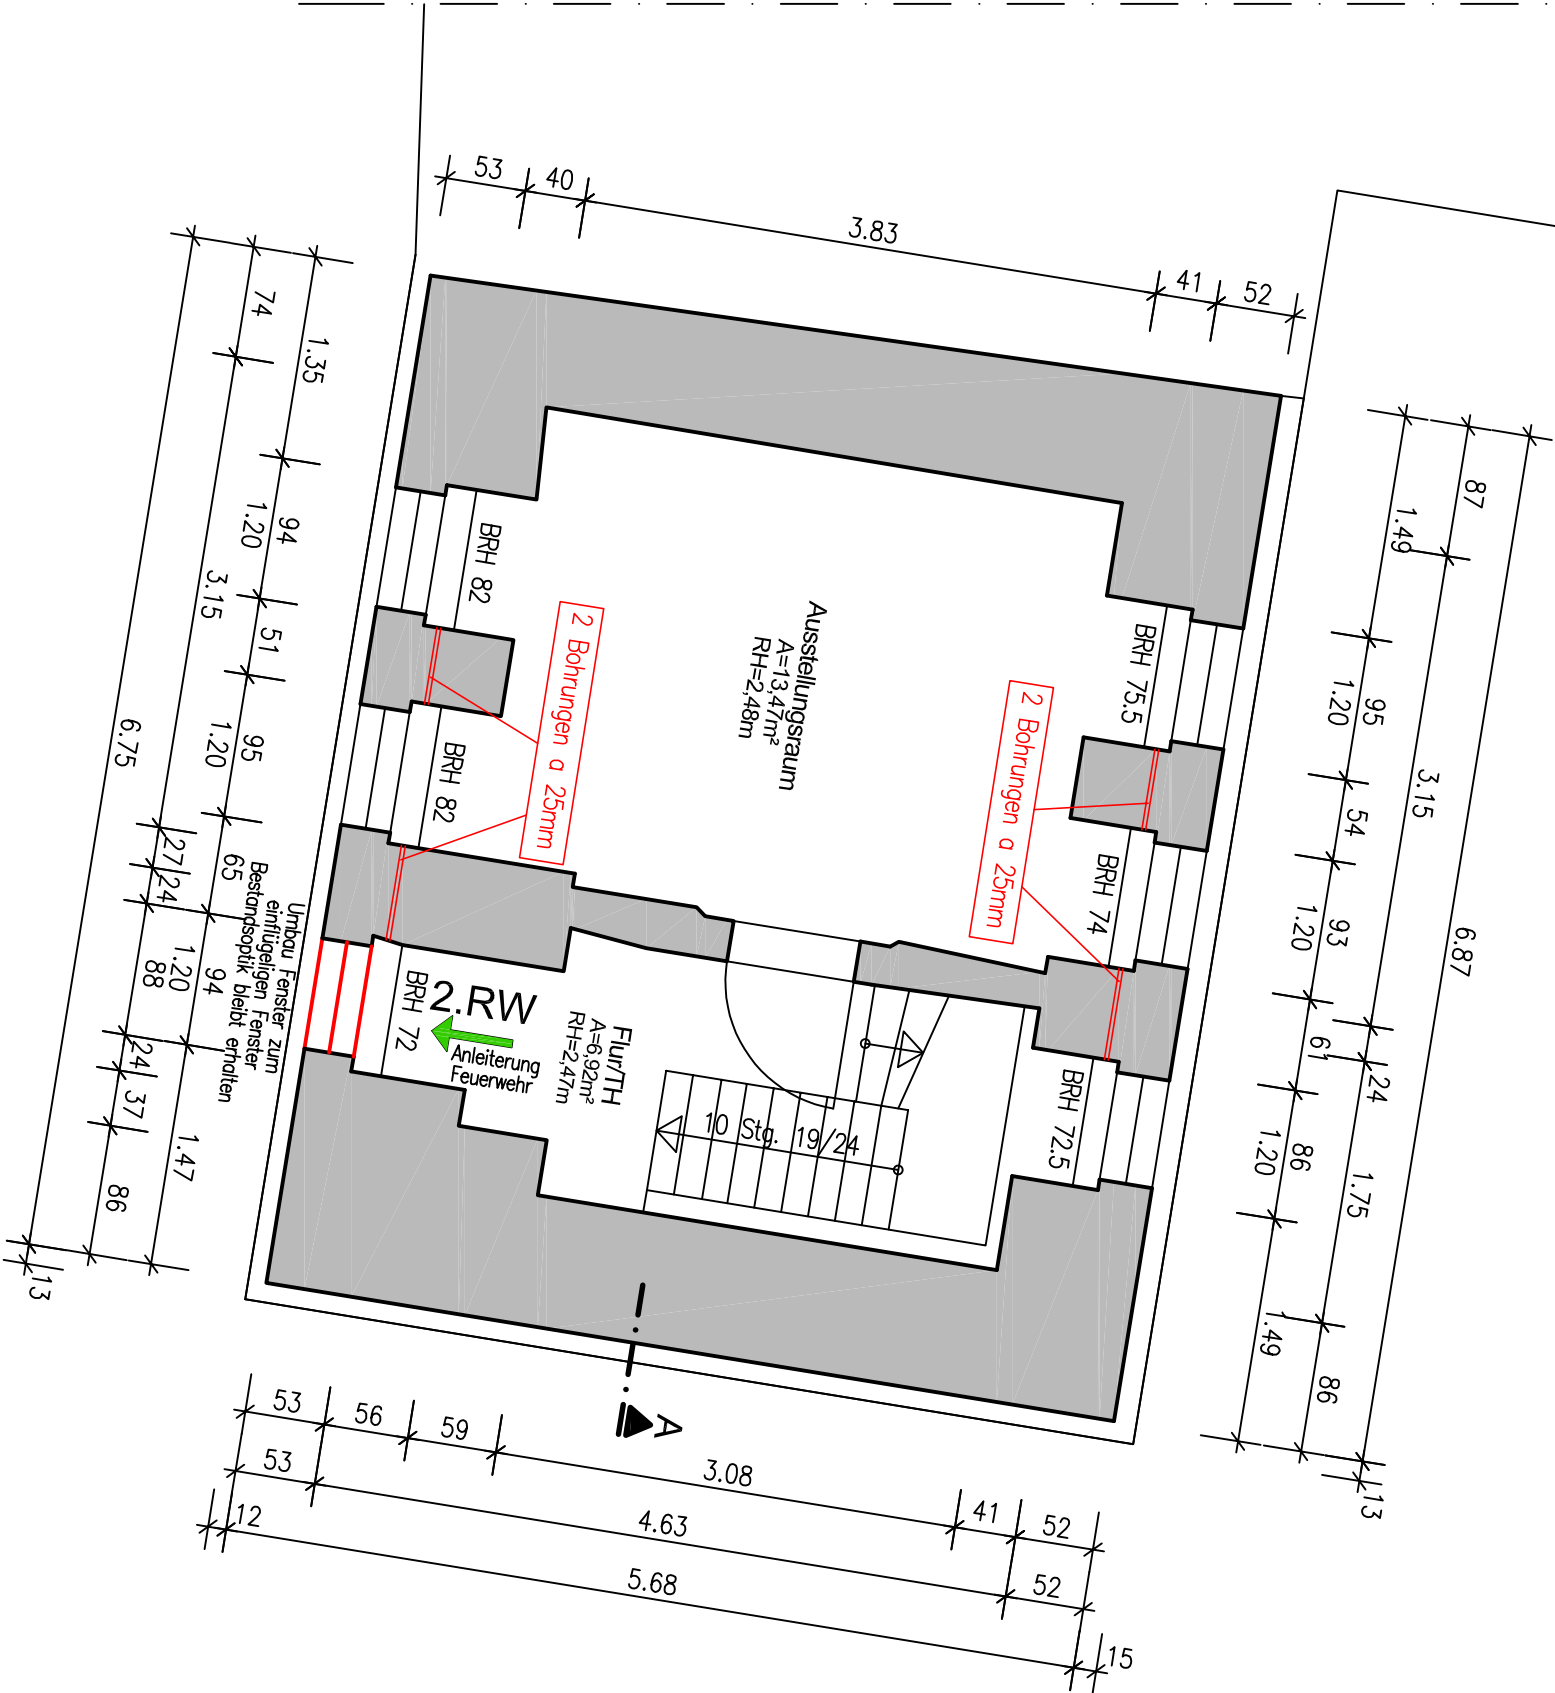

- Bestand
- Abriß
- Neubau

Alle Maße sind am Bau zu prüfen !

Zustimmung und Unterschrift des Bauherrn:

Index	Datum	Änderung

Bauherr:  
Stadt Borna  
An der Wyhra 1, 04552 Borna

Gegenstand:  
Grundriss  
4.OG-Reichstor  
- AUSFÜHRUNG -

	Tag	Name	Bauvorhaben:	geprüft:
gez.:	04.04.25		Sanierung - Museum der Stadt Borna	1:50
bearb.:			An der Mauer 2-4, 04552 Borna	Plan-Nr.: 05