


Ostansicht An der Mauer 4

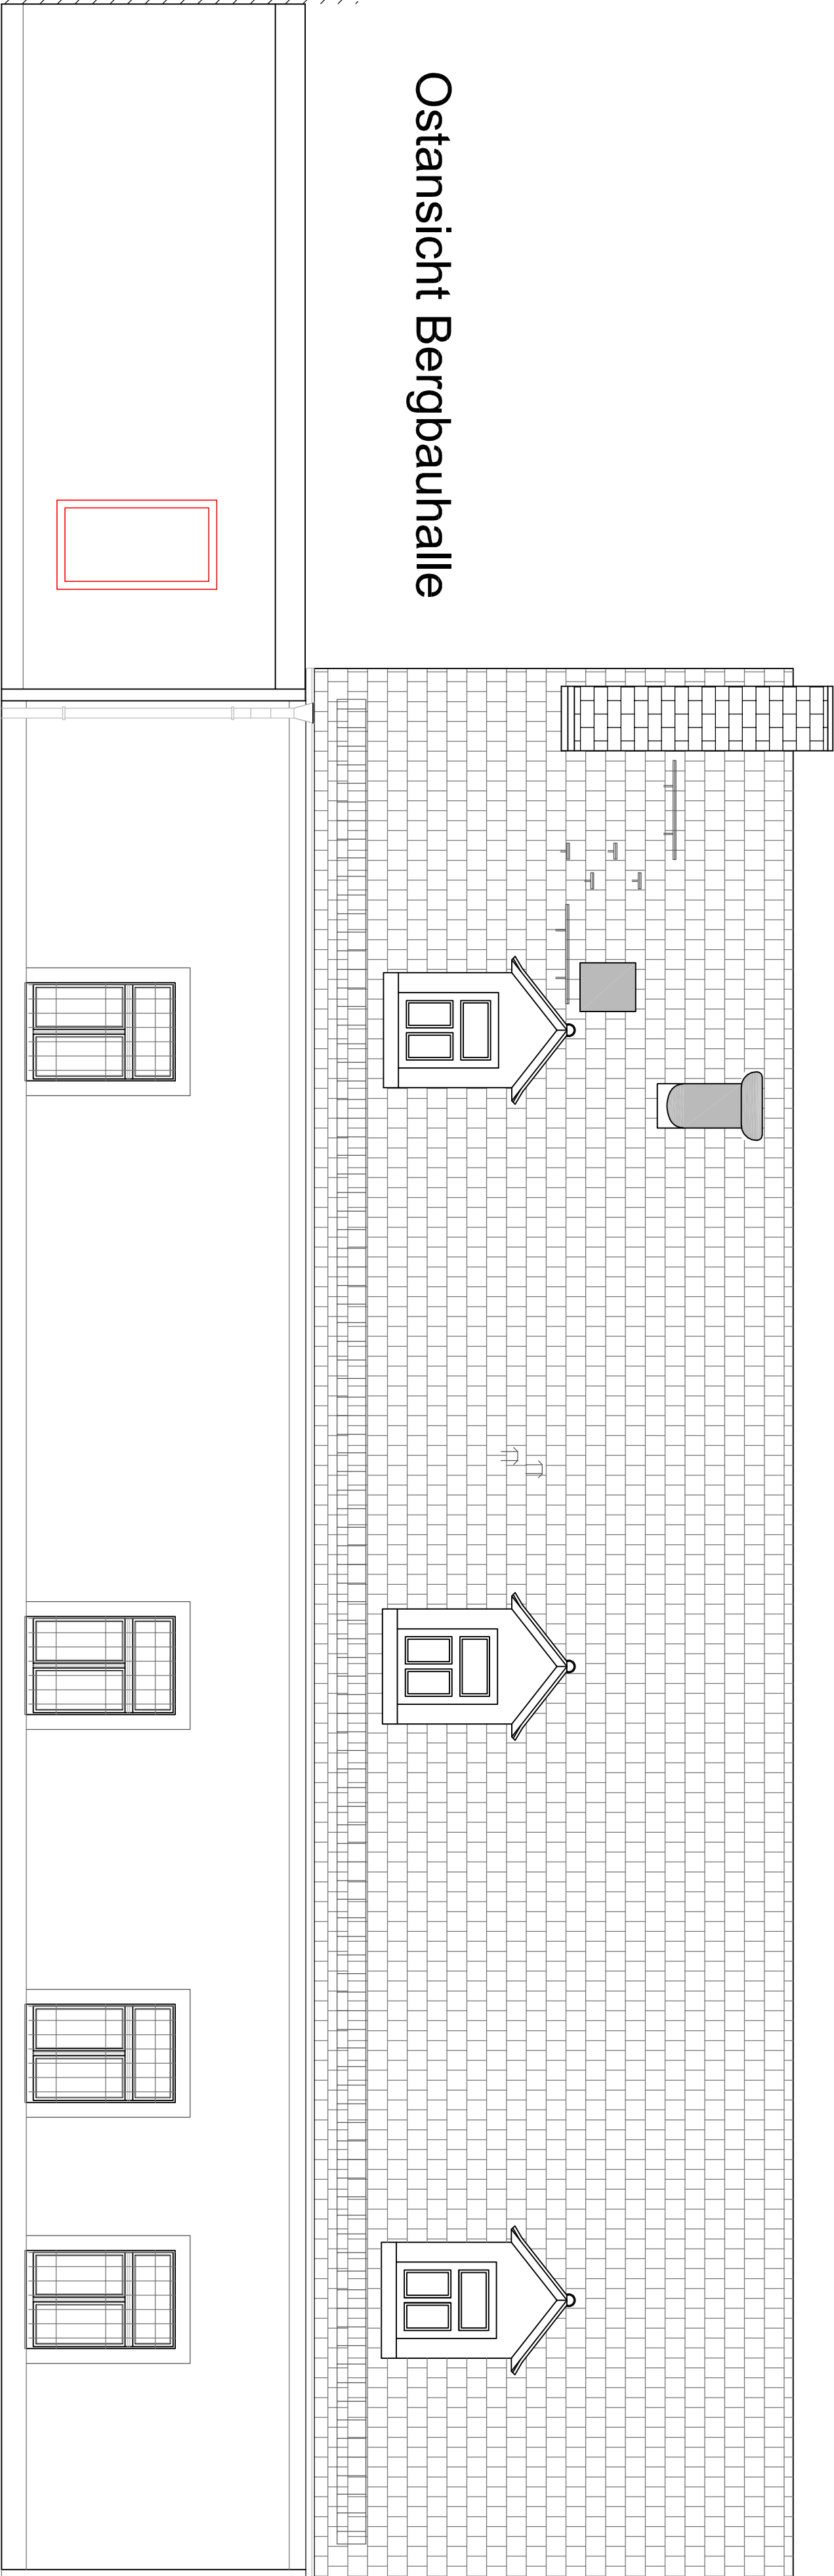

Ostansicht Bergbauhalle

Nachbarbebauung

Bestand

Abriss

Neubau

Alle Maße sind am Bau zu prüfen !					
Zustimmung und Unterschrift des Bauherrn:					
Index	Datum	Änderung			
Bauherr: Stadt Borna An der Wyrha 1, 04552 Borna			Gegenstand:		gepöfde
			Ostansicht - AUSFÜHRUNG -		Maßstab: A 2 1:50
Tag	Name	Bauverklebort		Fläche: 10	
gez.: 29.04.25		Sanierung - Museum der Stadt Borna An der Mauer 2-4, 04552 Borna			
bearb.:					