Westansicht

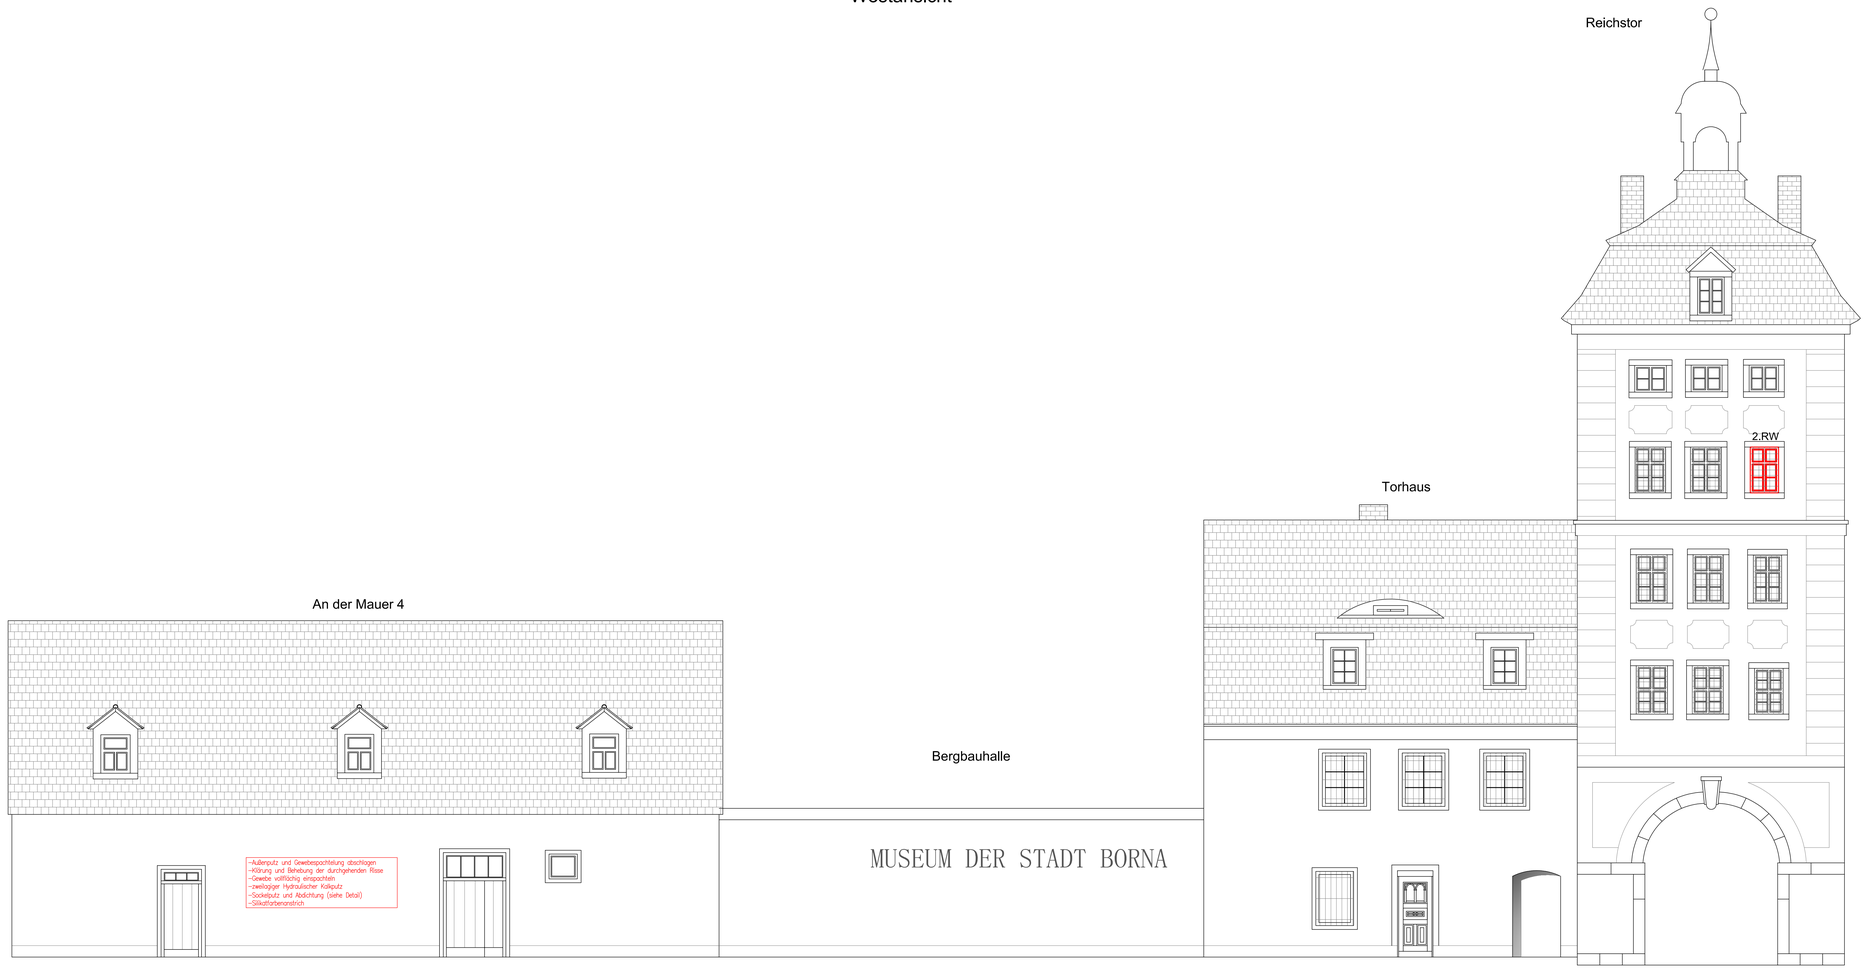

Bestand
Abriss
Neubau

Alle Maße sind am Bau zu prüfen !

Zustimmung und Unterschrift des Bauherren:

Index	Datum	Änderung

Bauherr:
Stadt Borna
An der Wyhra 1, 04552 Borna

Objektbezeichnung:
Westansicht
- AUSFÜHRUNG -

Bauvorhaben:
Sanierung - Museum der Stadt Borna
An der Mauer 2-4, 04552 Borna

	Tag	Name
gez.:	04.04.25	
bearb.:		

Maßstab: 1:50

Plan-Nr.: 08