


Grundriss 5.OG - Reichstor

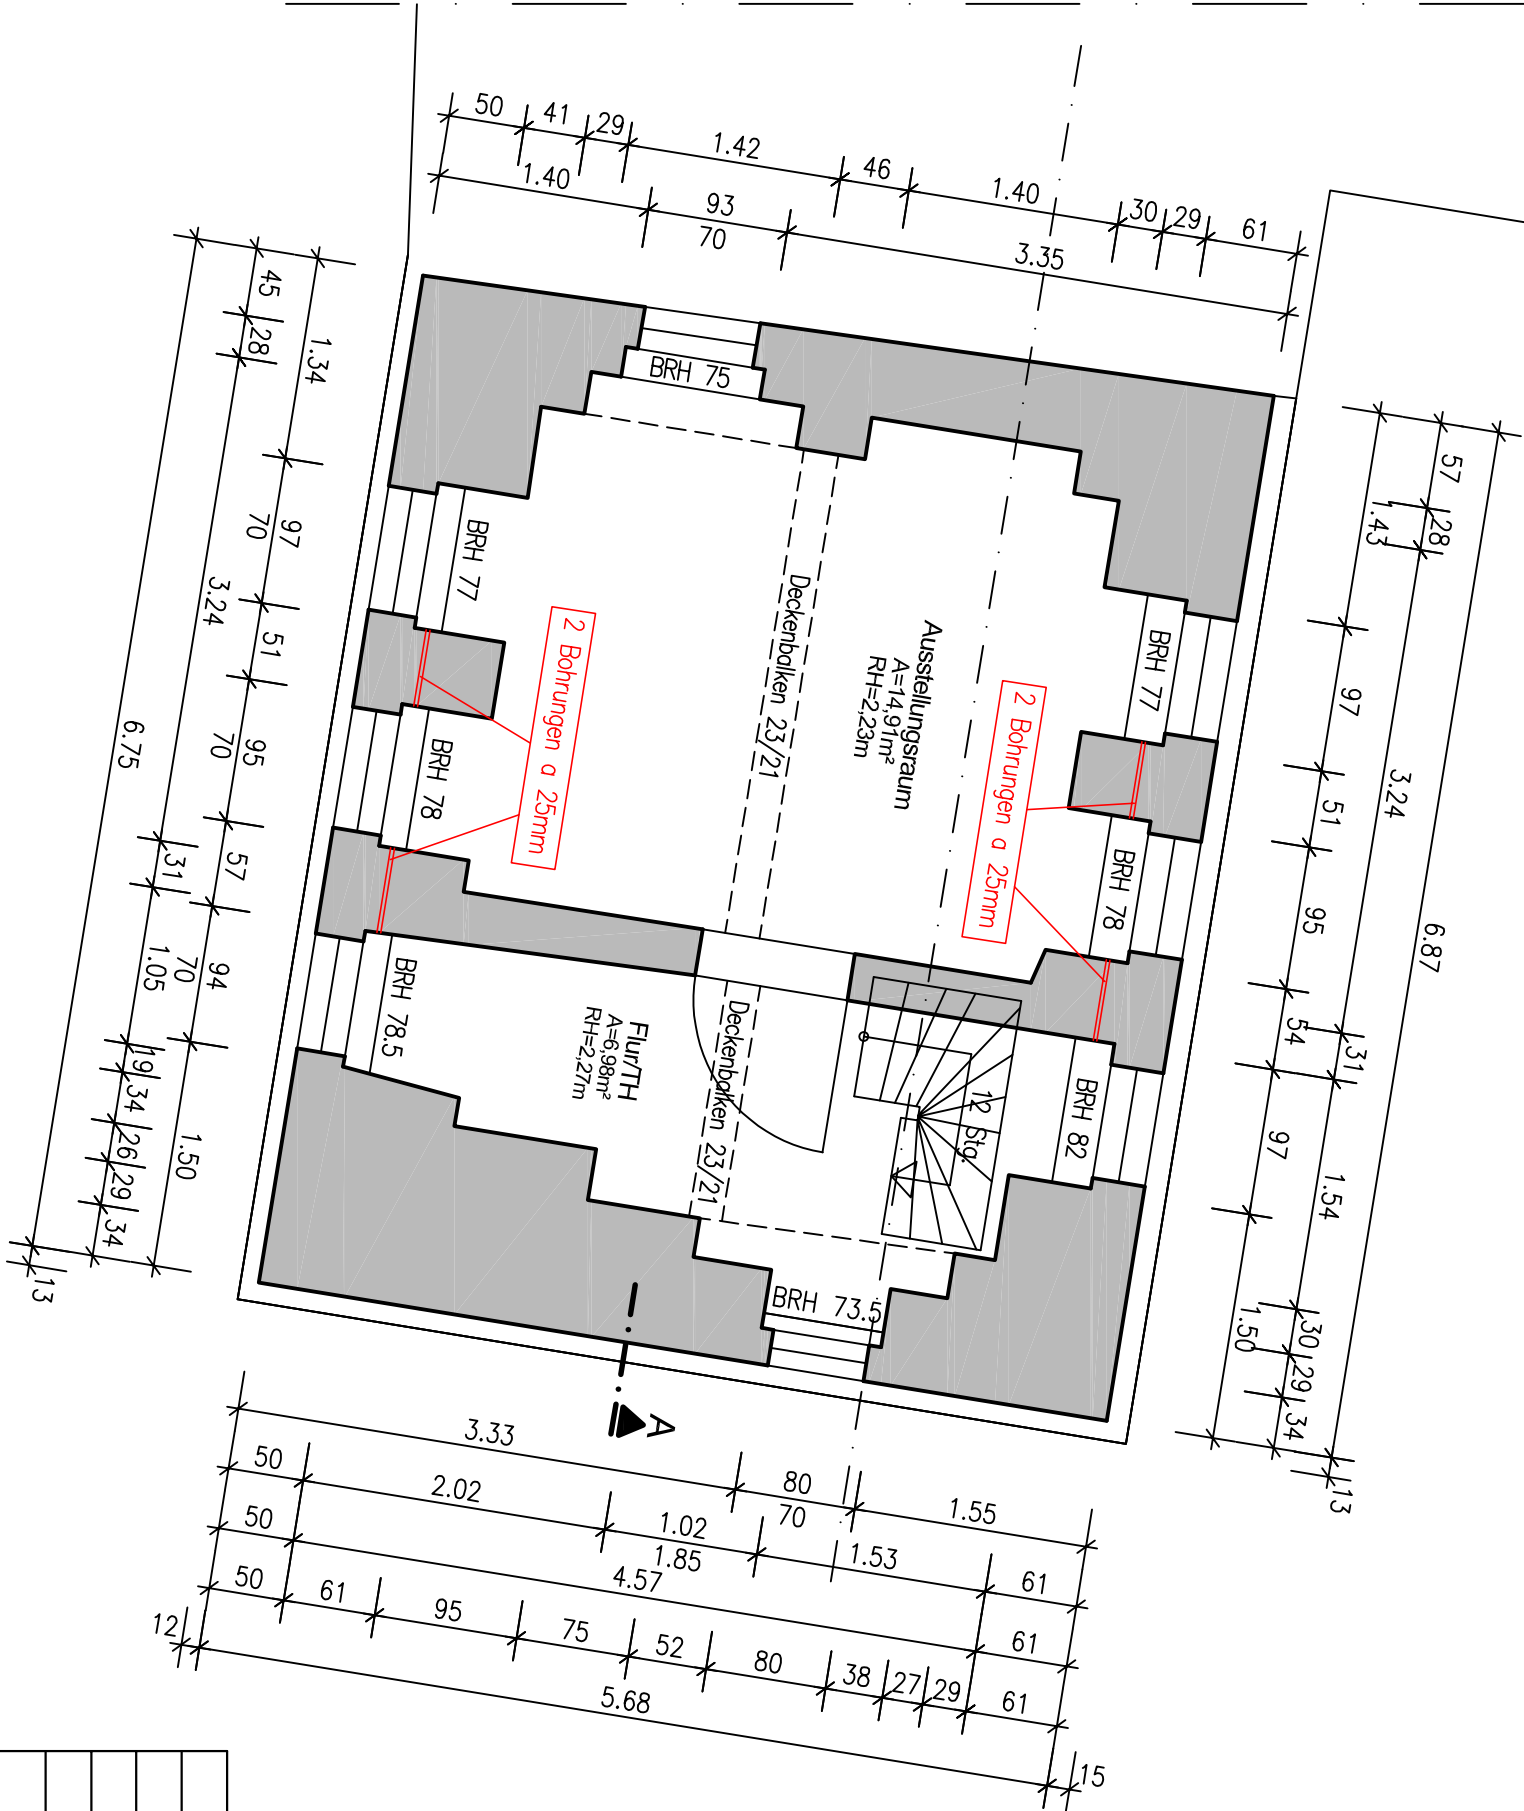

- Bestand
- Abriß
- Neubau

Alle Maße sind am Bau zu prüfen !

Zustimmung und Unterschrift des Bauherrn:

Index	Datum	Änderung
-------	-------	----------

Bauherr:	
----------	--

Stadt Borna
An der Wyhra 1, 04552 Borna

Gegenstand:

Grundriss
5.OG-Reichstor
- AUSFÜHRUNG -

geprüft:

Maßstab:

Tag	Name	Bauvorhaben:	geprüft:
-----	------	--------------	----------

gez.: 18.03.25

bearb.:

Sanierung - Museum der Stadt Borna
An der Mauer 2-4, 04552 Borna

1:50
Plan-Nr.: 06