


Grundriss 3.OG - Reichstor

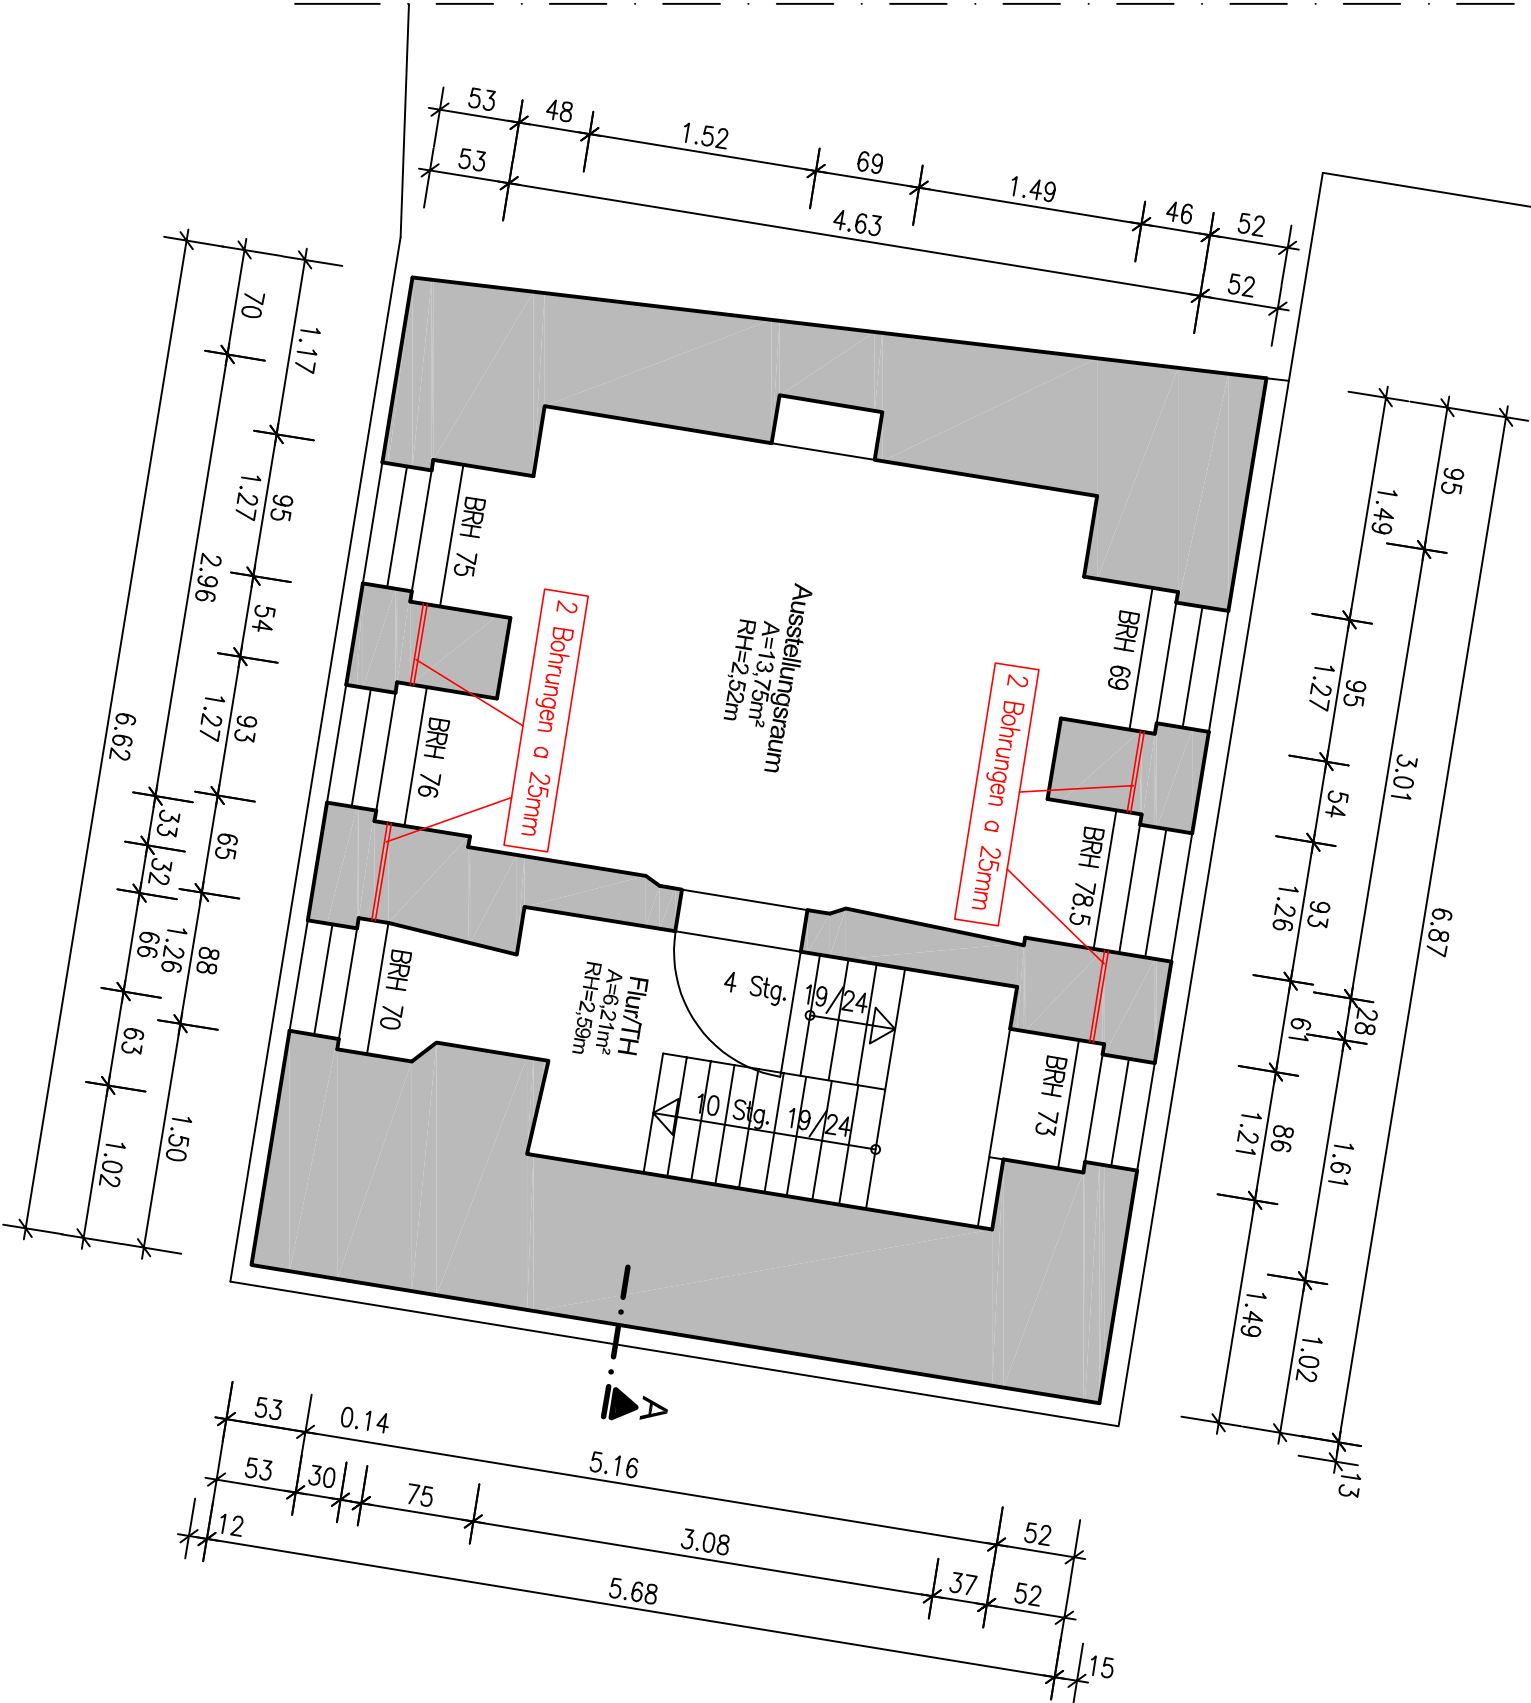

- Bestand
- Abriss
- Neubau

Alle Maße sind am Bau zu prüfen !

Zustimmung und Unterschrift des Bauherren:


Index

Datum

Änderung

Bauherr:

Stadt Borna  
An der Wyhra 1, 04552 Borna

Gegenstand:

Grundriss  
3.OG-Reichstor  
- AUSFÜHRUNG -

geprüft:

Malsstab:

Tag

Name

Bauvorhaben:

gez.:  
18.03.25

bearb.:

Sanierung - Museum der Stadt Borna  
An der Mauer 2-4, 04552 Borna

1:50

Plan-Nr.:

04