


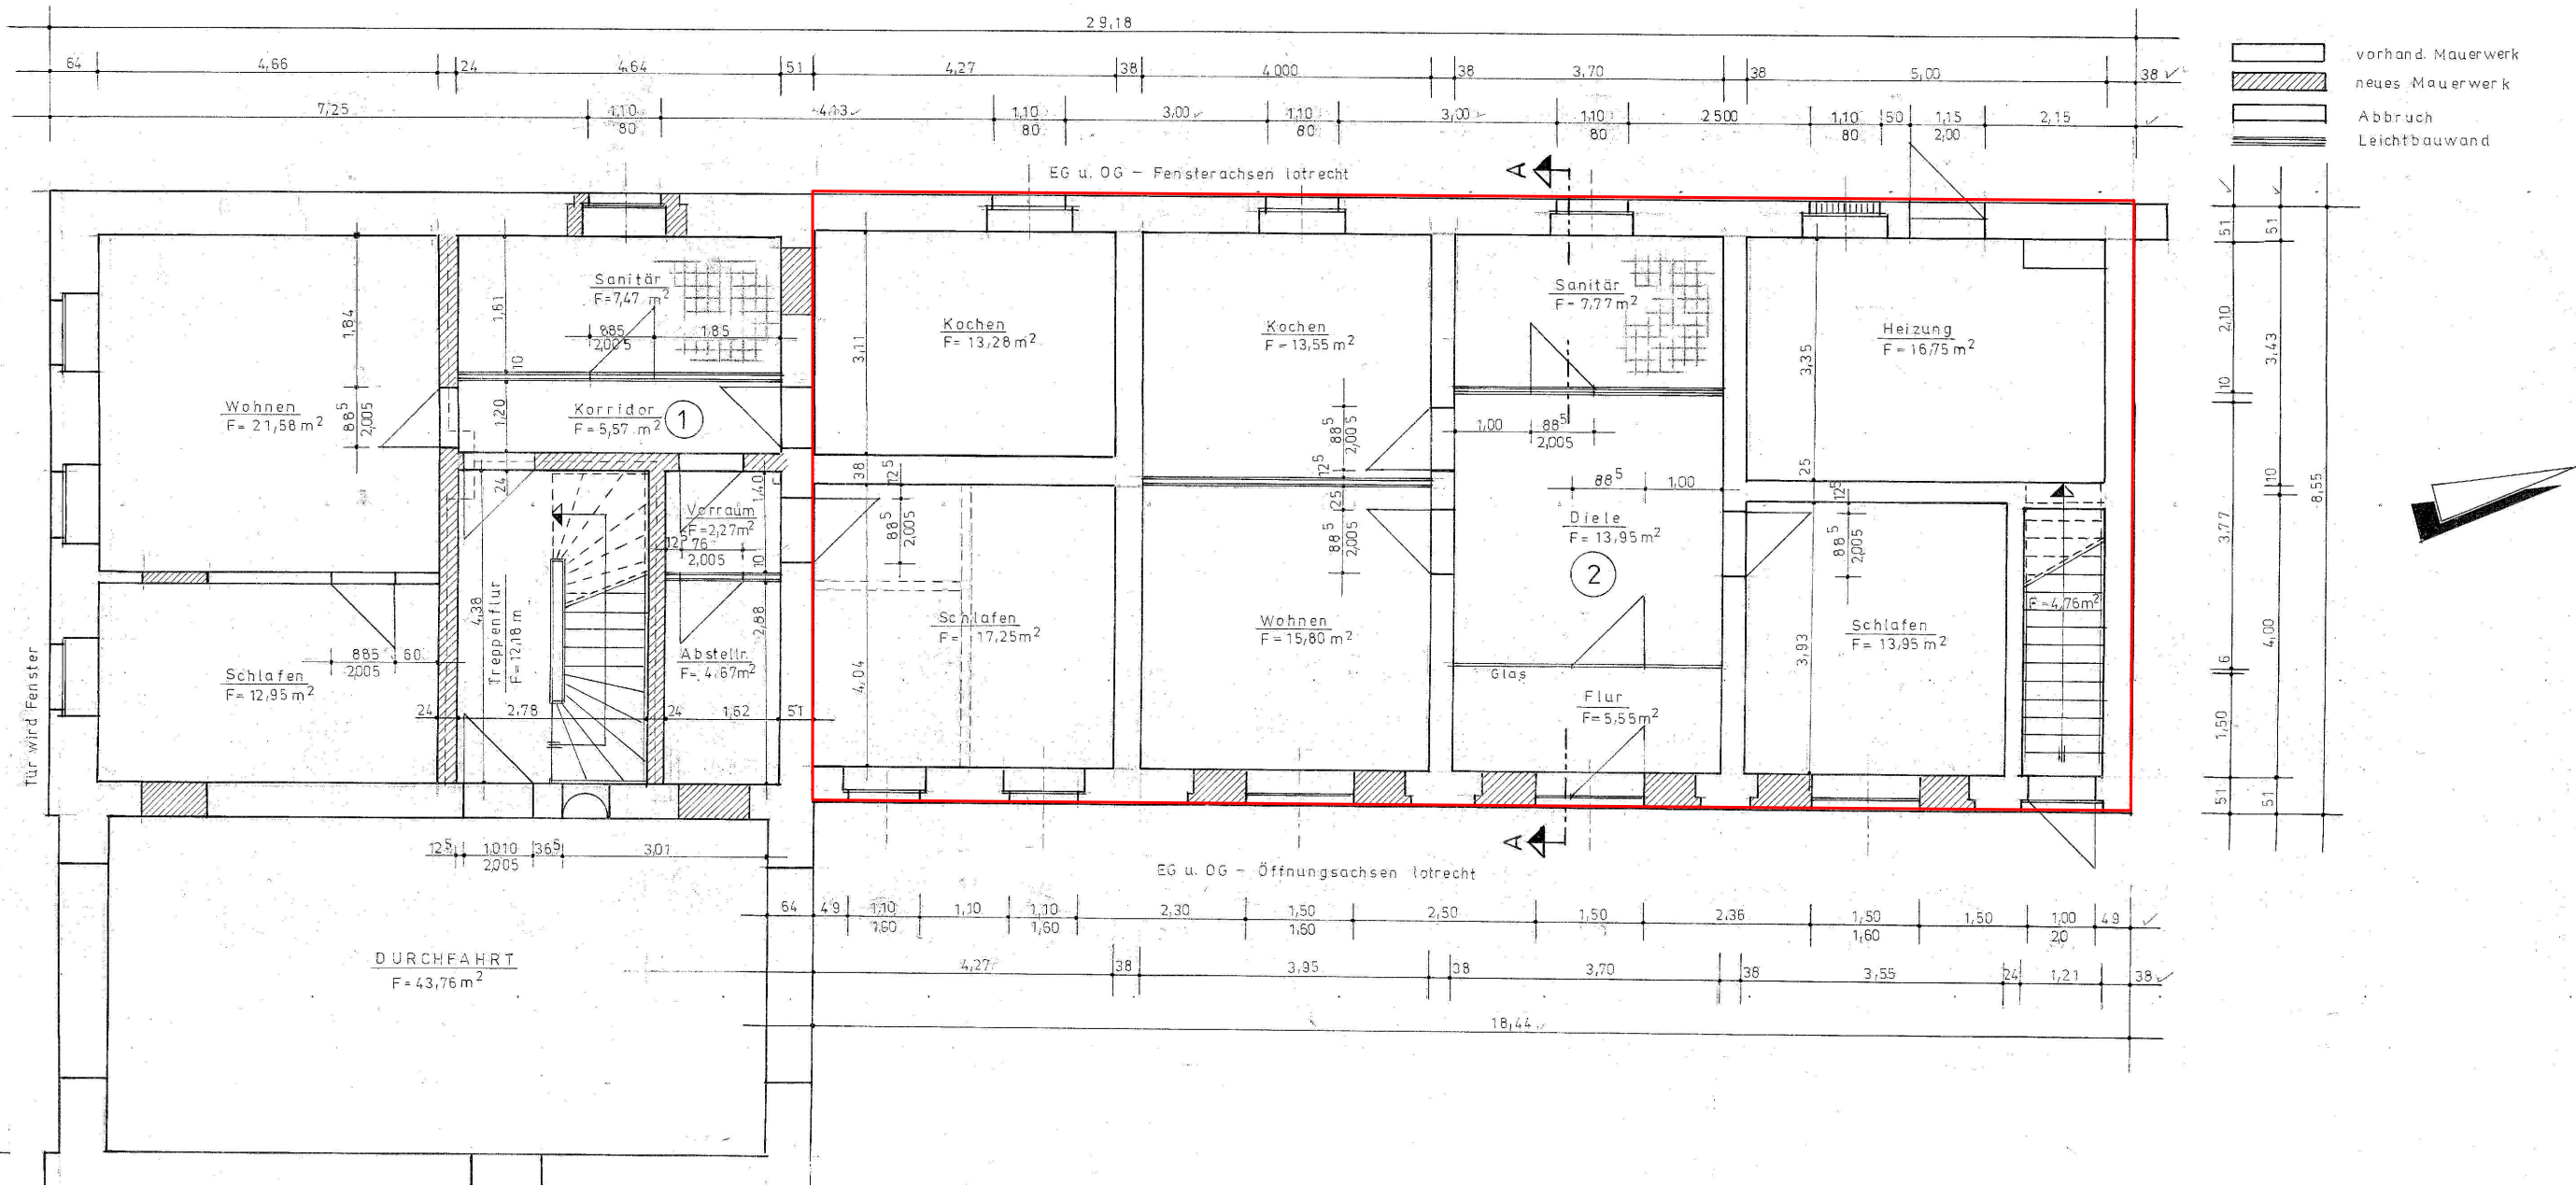

— Abbruch

Diese Projektzeichnung ist unser Eigentum und darf ohne unsere Genehmigung weder vervielfältigt noch eigenmächtig weiterverwendet werden.

Planänderungen:			
INDEX	DATUM	ART DER ÄNDERUNG	GEZ.

BAUHERR:		Havelnes GmbH Magdeburger Str. 28 in 06449 Aschersleben Tel.: 03473 - 942300			
BAUVORHABEN:		Teilabbruch/Abbruch - Wohngebäude/Garagen Vor dem Steintor 3b			
BAUTEIL:		ERDGESCHOSS		PLANNR.:	INDEX:
				23108-B-EG-03 (2)	-
PROJEKT-NR.:	LEISTUNGSPHASE:	MASSSTAB:	DATUM:	GEZ.	FREIGABE (DATUM, UNTERSCHRIFT)
23108	4	1 : 100	20.02.2024	AG.	