


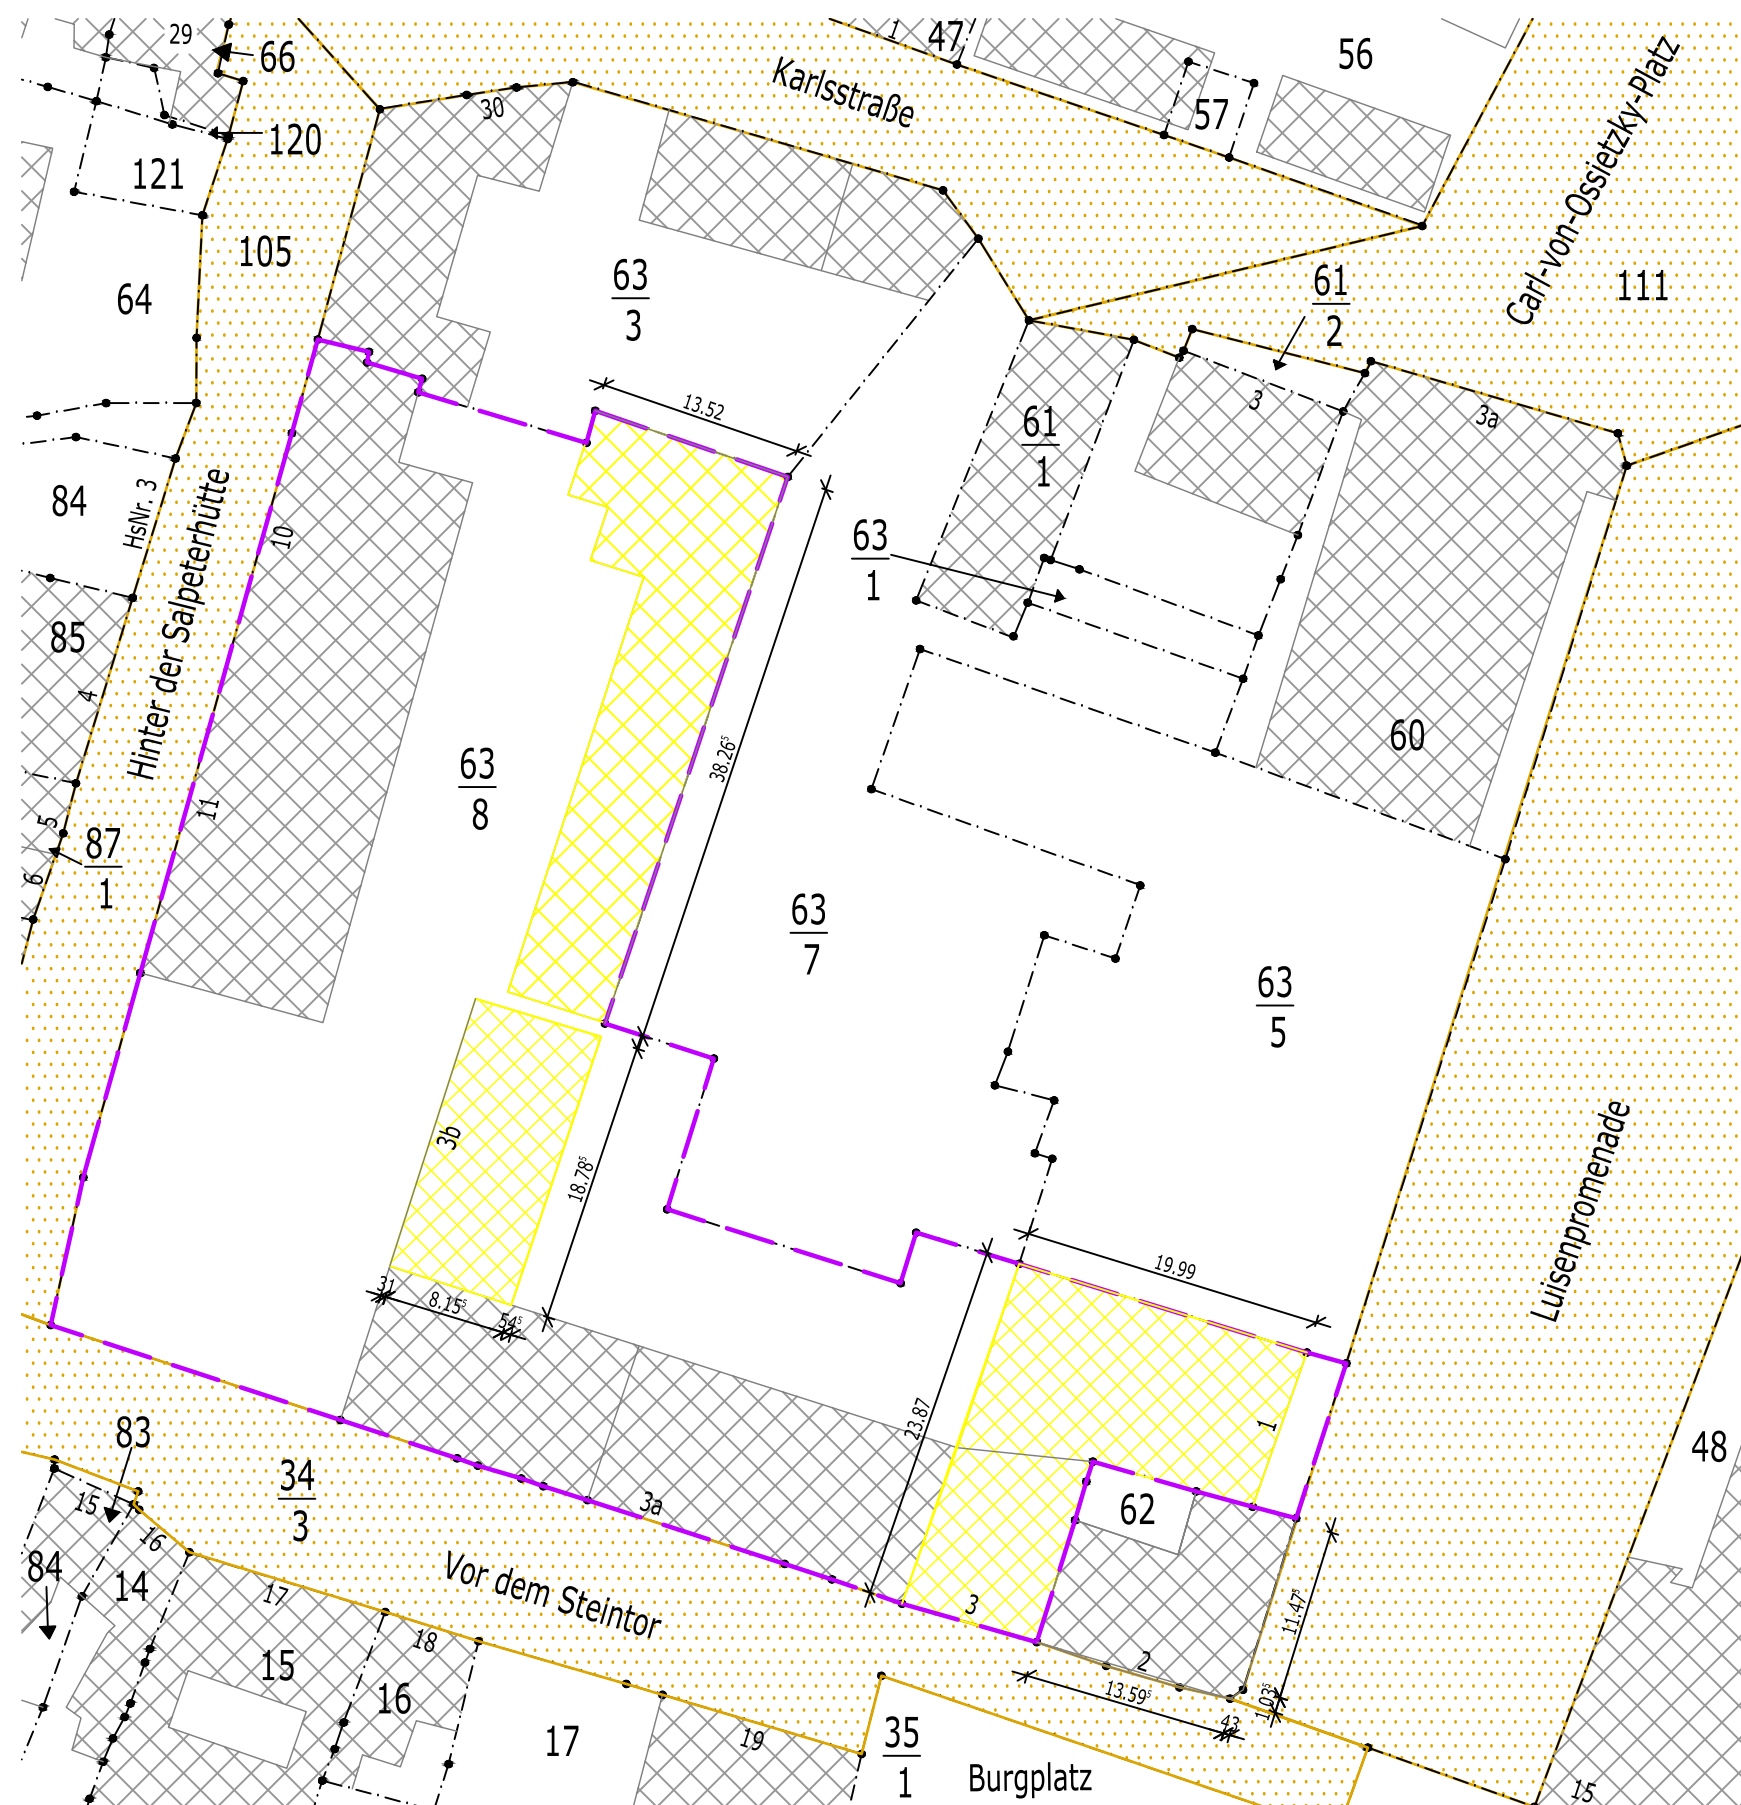

Gemeinde : Aschersleben
Gemarkung : Aschersleben
Flur : 50
Flurstück : 62

- vorhandene baul. Anlagen
Abbruch
öffentl. Straßen
Grundstück
Flurstücksgrenze

Diese Projektzeichnung ist unser Eigentum und darf ohne unsere Genehmigung weder vervielfältigt noch eigenmächtig weiterverwendet werden.

Planänderungen:			
INDEX	DATUM	ART DER ÄNDERUNG	GEZ.

BAUHERR:		Havelnes GmbH Magdeburger Str. 28 in 06449 Aschersleben Tel.: 03473 - 942300		
BAUVORHABEN:		Teilabbruch/Abbruch - Wohngebäude/Garagen Vor dem Steintor 3, 3b und Luisenpromenade 1		
BAUTEIL:		LAGEPLAN		INDEX: -
PROJEKT-NR.:	LEISTUNGSPHASE:	MASSSTAB:	DATUM:	GEZ. FREIGABE (DATUM, UNTERSCHRIFT)
23108	4	1:500	20.02.2024	AG.