




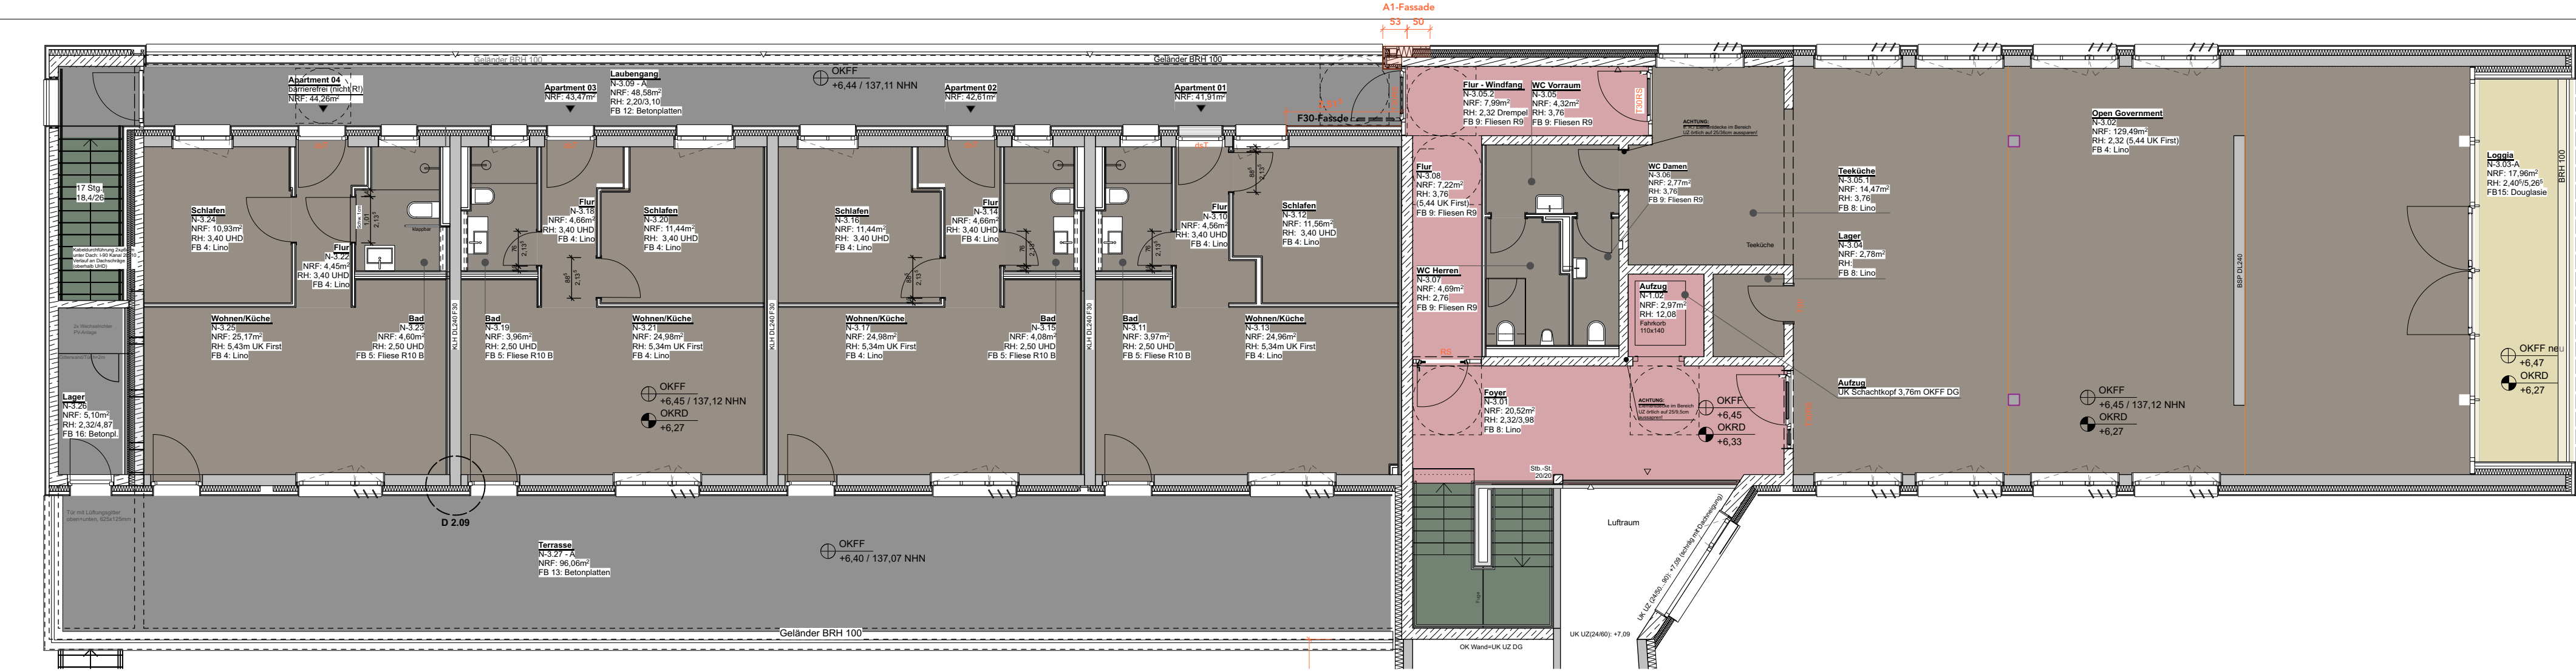

Dachgeschoss Neubau

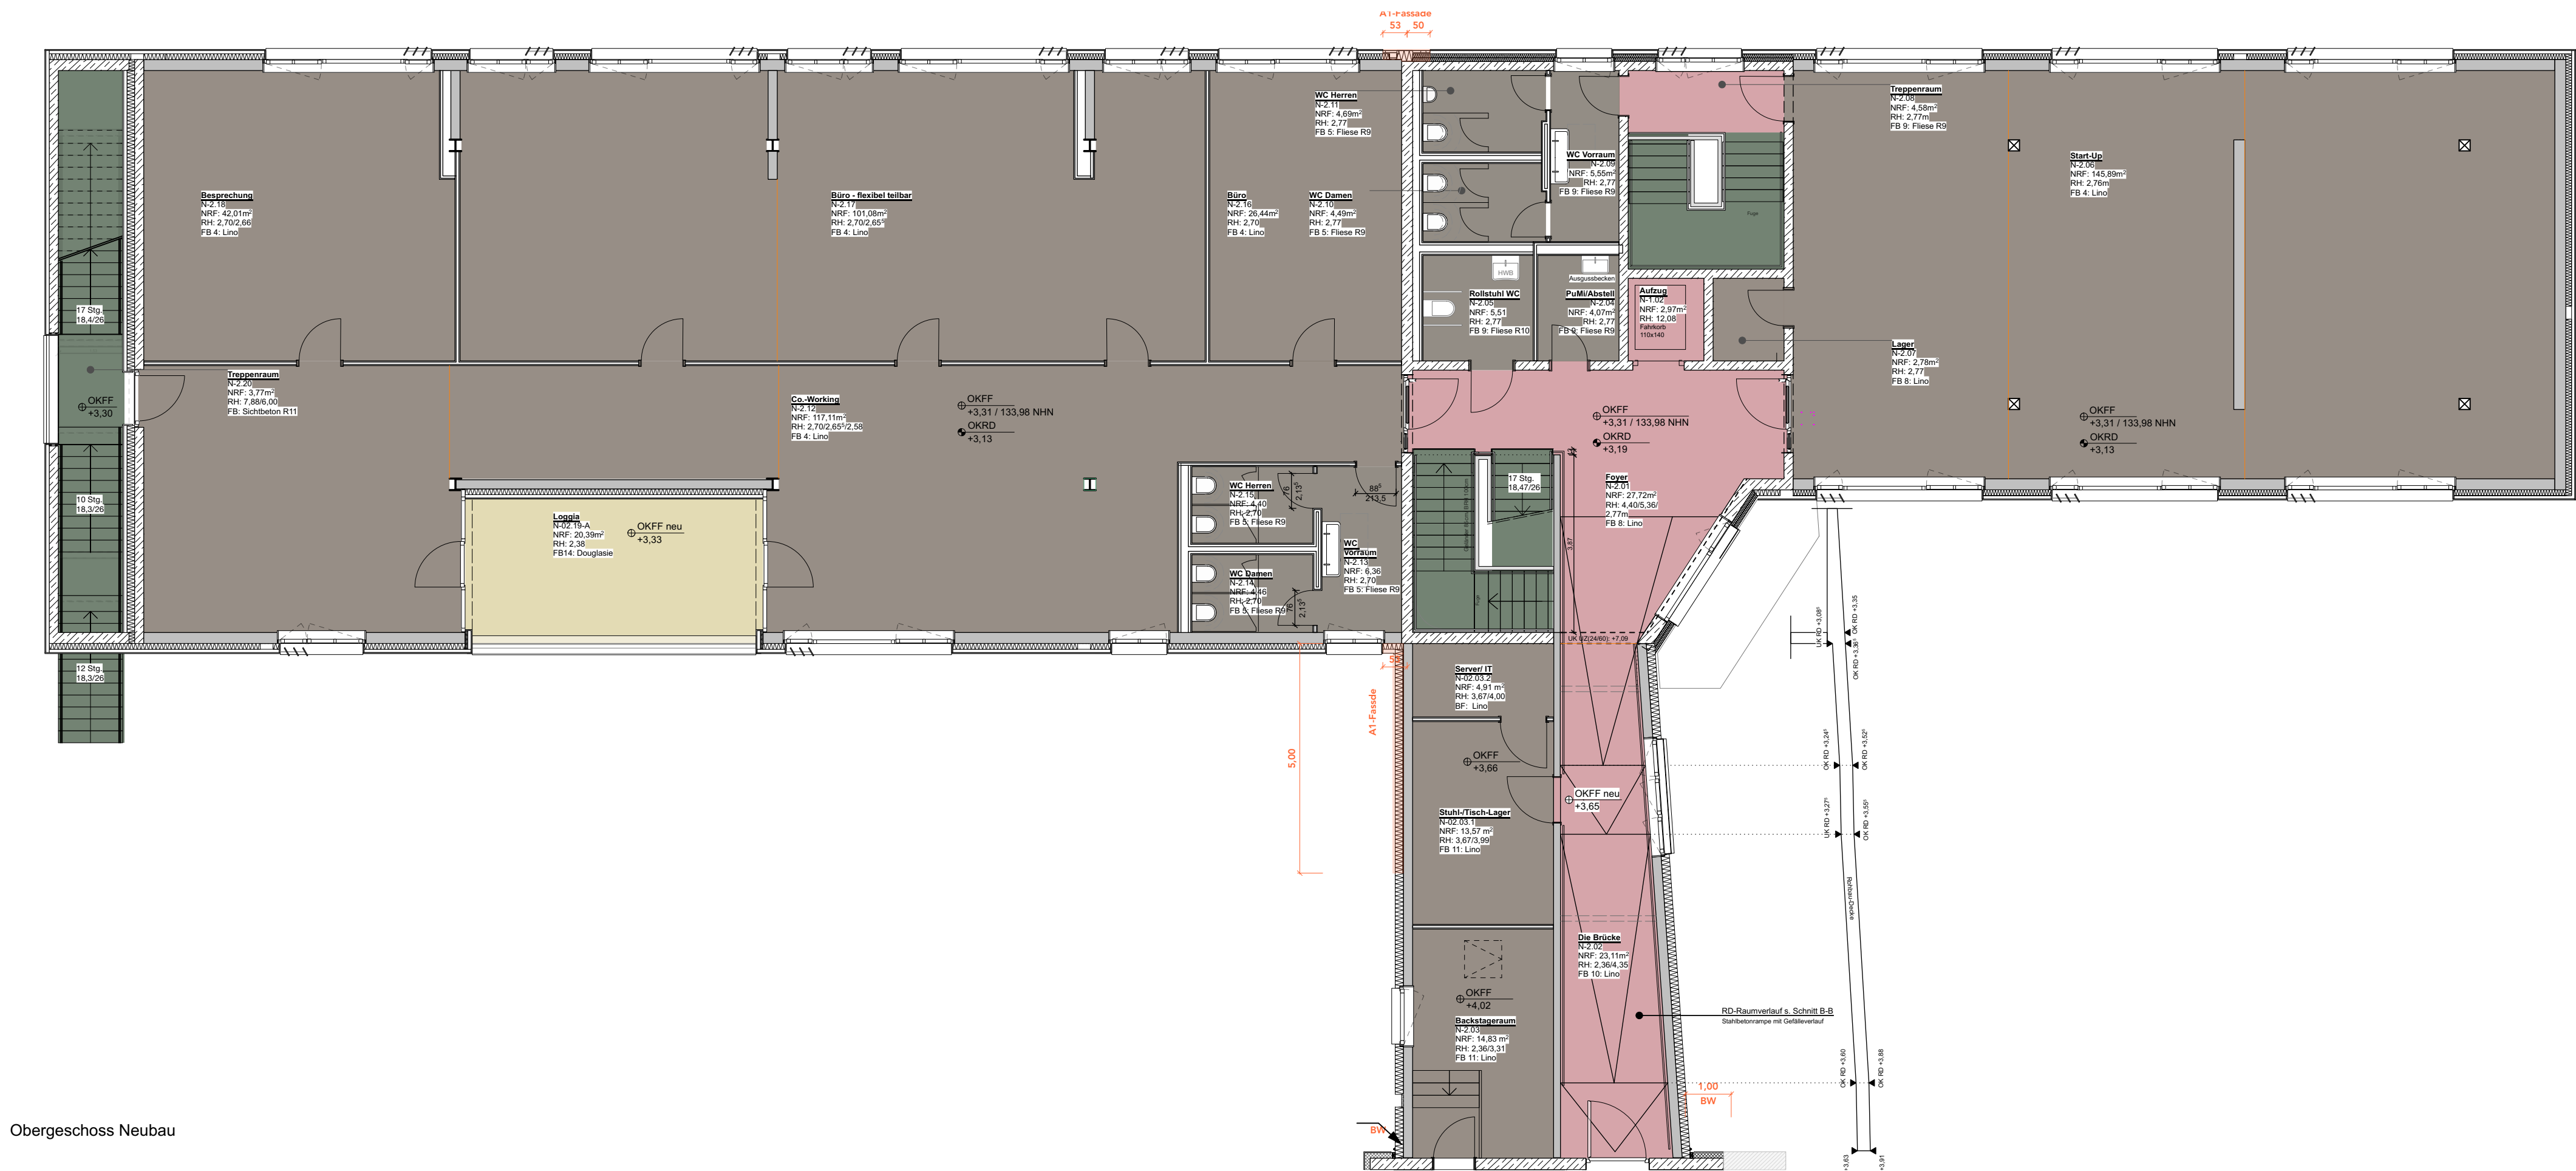

Obergeschoss Neubau

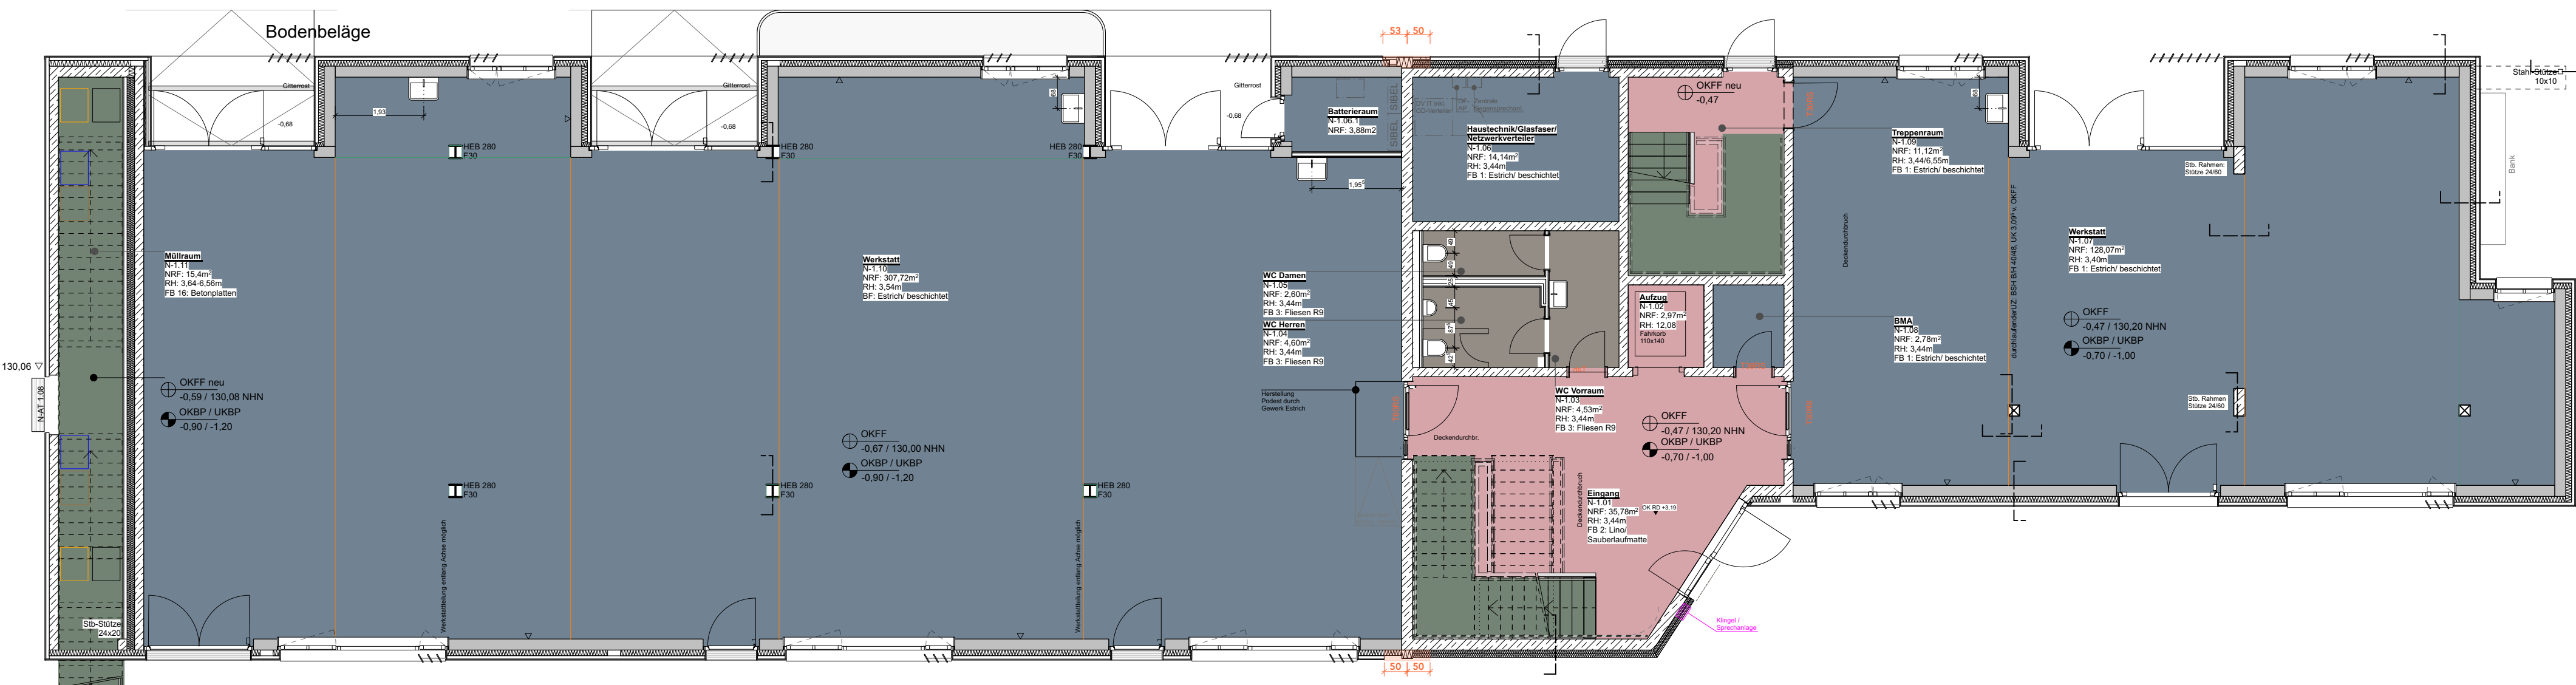

Erdgeschoss Neubau

LEGENDE AUSFÜHRUNGSPLANUNG

ANGABEN MATERIAL UND OBERFLÄCHEN

Fugen

- Bewegungs- / Dehnfugen
- Arbeits- / Sollfugen

Bodenbeläge

- Estrich beschichtet
- Sichtbeton
- Linoleum clay grey
- Linoleum pink
- Fliese warm grau
- Terrassendiele Douglasie
- Betonplatten

Grundstücksgrenze; Flurstück 276/6, 276/5

Oberkante Fertigfußboden (Bezug Bestand/Altbau EG) OKFF +0,00 = 130,67 über NHN

- Brüstungs-/Tür-/Schalterhöhen etc. nach OKFF im Geschoss / Meteriss

ANGABEN ZEICHEN UND KÜRZEL

RAUMSTEMPEL:

Raumbezeichnung

Raumnummer

NRF:qm

RH:m²

FB: z.B. Fliesen R10 B

OKFF neu

OKRD

OKFF

OKRD

OKFF

OKRD

AL	Auflager	NÜ	Notüberlauf
AW	Abwasser	OL	Oberlicht
BE	Bodenentwurf	OTS	Oberflächenschleier
BoPl	Bodenplatte	OZ	Oberzug
BRH	Brüstung	RA	Ringanker
BSH	Brettschichtholz	RFB	Rohfußboden
BSP	Brettsperre	RBA	Rücklageanschluss
dgl.	deckengleich	RD	Rohdecke
dt	dichtschließend	RH	Raumhöhe
DA	Dachablauf	RW	Regenwasser
DF	Dachfenster	RS	rauchdicht
DN	Dachneigung	ST	Sturz
DP	Drempel	STG	Steigung
FB	Fußboden	SCHW	Schwelle
FD	Fertigdecke	SW	Schutzwasser
FF	Festigkeit	TH	Traufhöhe
FR	Fallrohr (RW)	UHD	Unterhangdecke
FS	Frostschürze	UK /	Unter /
FS	Frostschürze	OK /	Ober /
GEL	Gelände	VK	Vorderkante
HA	Hausanschluss	UZ/ÜZ	Unter-/Überzug
MW	Mauerwerk	NRF	Nettoraumfläche
MK	Stoffmarkise elektr.	KLH /	Kreuzlagenholz /

BETRIFFT: AUSFUEHRUNGSPLANUNG

Planfreigabe

Architektin/Architekt:

Bauvorhaben/Anschrift "Stadt-/Landlabor und Gründerzentrum Beucha"
August-Bebel-Straße 60
04824 Brandis/OT Beucha

Bauherrin/
Anschrift: Stadt Brandis
Markt 1 - 3
04821 Brandis

Architekten/Anschrift quartier vier - Herberg | Siebek | Wortelkamp
Architekten, Landschaftsarchitekten, PartG mbB
Stadt- und Regionalmanagement
Könnertstraße 21
04229 Leipzig
info@quartiervier.com
T++ 49 (+) 341 980 60 81
F++ 49 (+) 341 980 60 83
www.quartiervier.com

Bezeichnung	Index
Übersichtsplan Bodenbeläge_Estrichaufbauten_Fugen	-
Plan-Nr.	Maßstab
1904.05.01.20-N	1:50
Blattgröße	Datum
A1	2025-04-24