


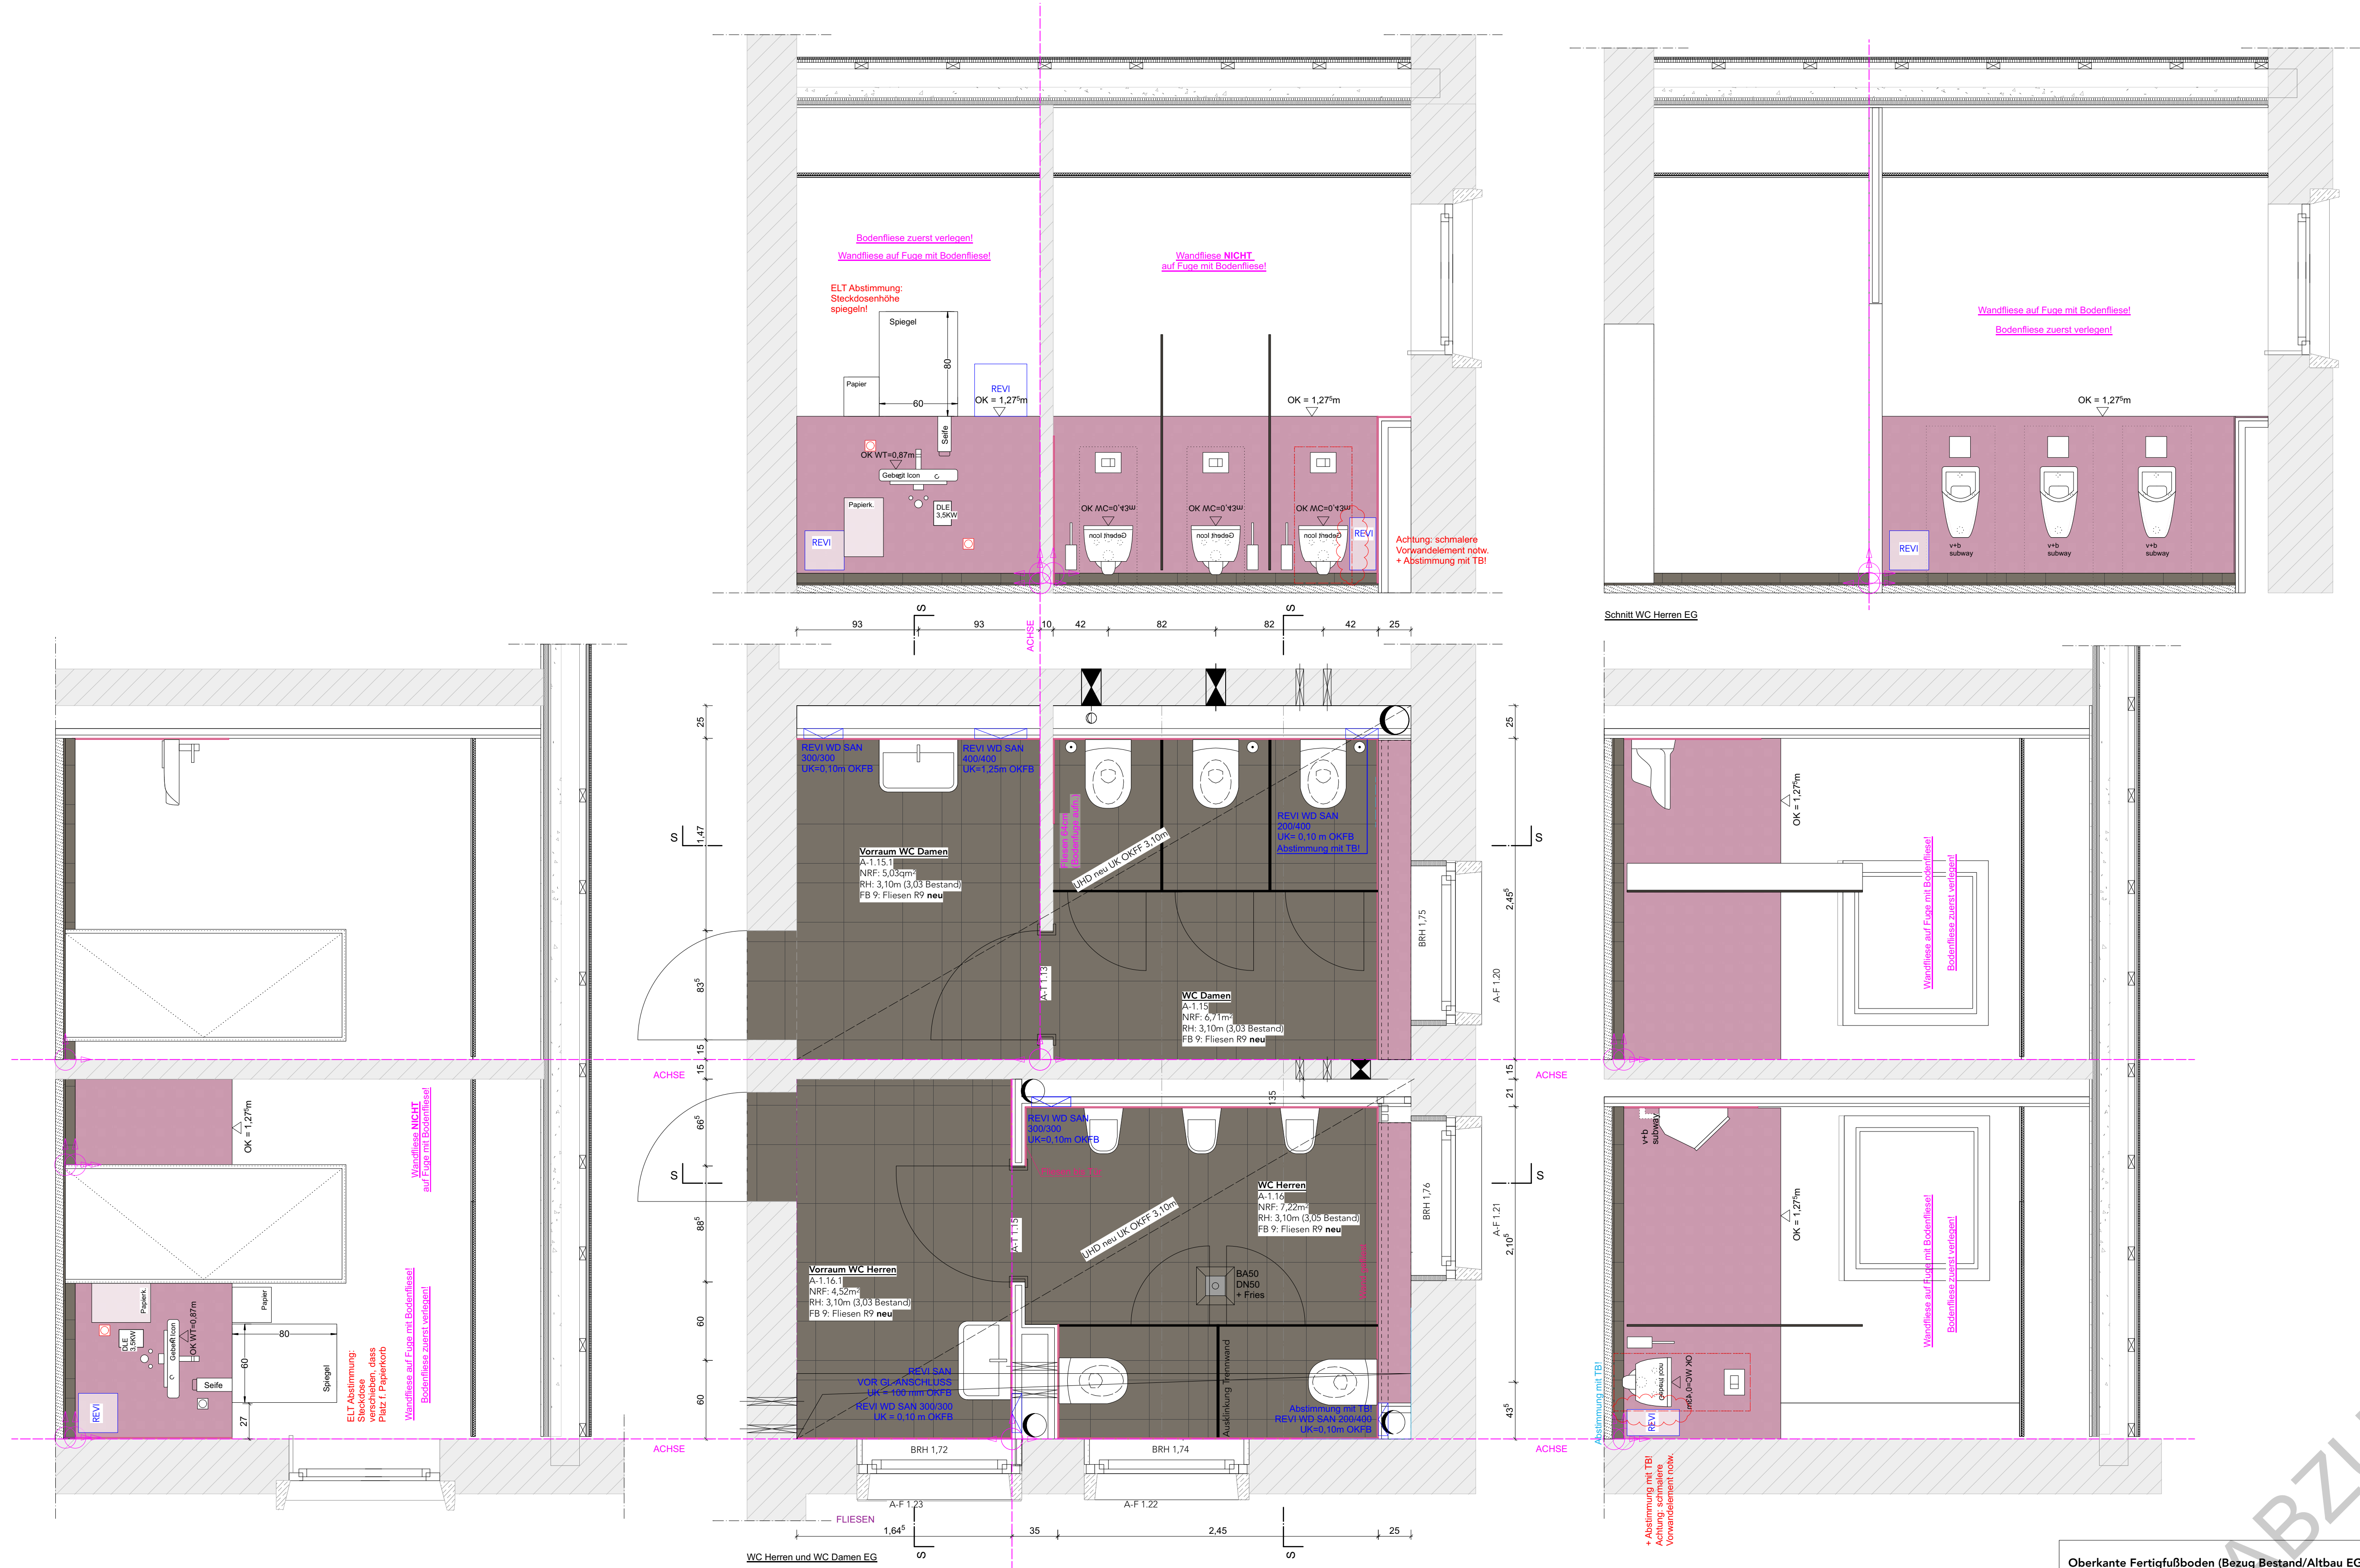



Schnitt WC Herren EG

Oberkante Fertigfußboden (Bezug Bestand/Altbau EG) OKFF +0,00 = 130,67 über NHN
- Brüstungs-/Tür-/Schalterhöhen etc. nach OKFF im Geschoss / Meteriss

Massangaben sind vom Unternehmenseigentümer für Übereinstimmung mit den Planunterlagen vor Ort zu überprüfen.
Bei Unstimmigkeiten ist die Bauleitung unverzüglich zu unterrichten.

Bauvorhaben/Anschritt: *Stadt-/Landlabor und Gründerzentrum Beucha
August-Bebel-Straße 60
04824 Brandis/OT Beucha
Bauherr/Anschritt: Stadt Brandis
Markt 1-3
04821 Brandis

Architekten / Anschrift: Quartier vier - Herberg | Siebeck | Wortelkamp
Architekten, Landschaftsarchitekten, PartG mbB
Stadt- und Regionalmanagement
Königsplatz 21
04279 Leipzig
info@quartiervier.com
T ++ 49 (+) 341 980 60 81
F ++ 49 (+) 341 980 60 83
www.quartiervier.com
Freigabe

Bezeichnung: Fliesenplanung Altbau

Plan-Nr.: 1904.05.04.70-A




Blatt-Nr.: 2

Maßstab: 1:25


Blattgröße: A1

Datum: 2025-05-12


Index

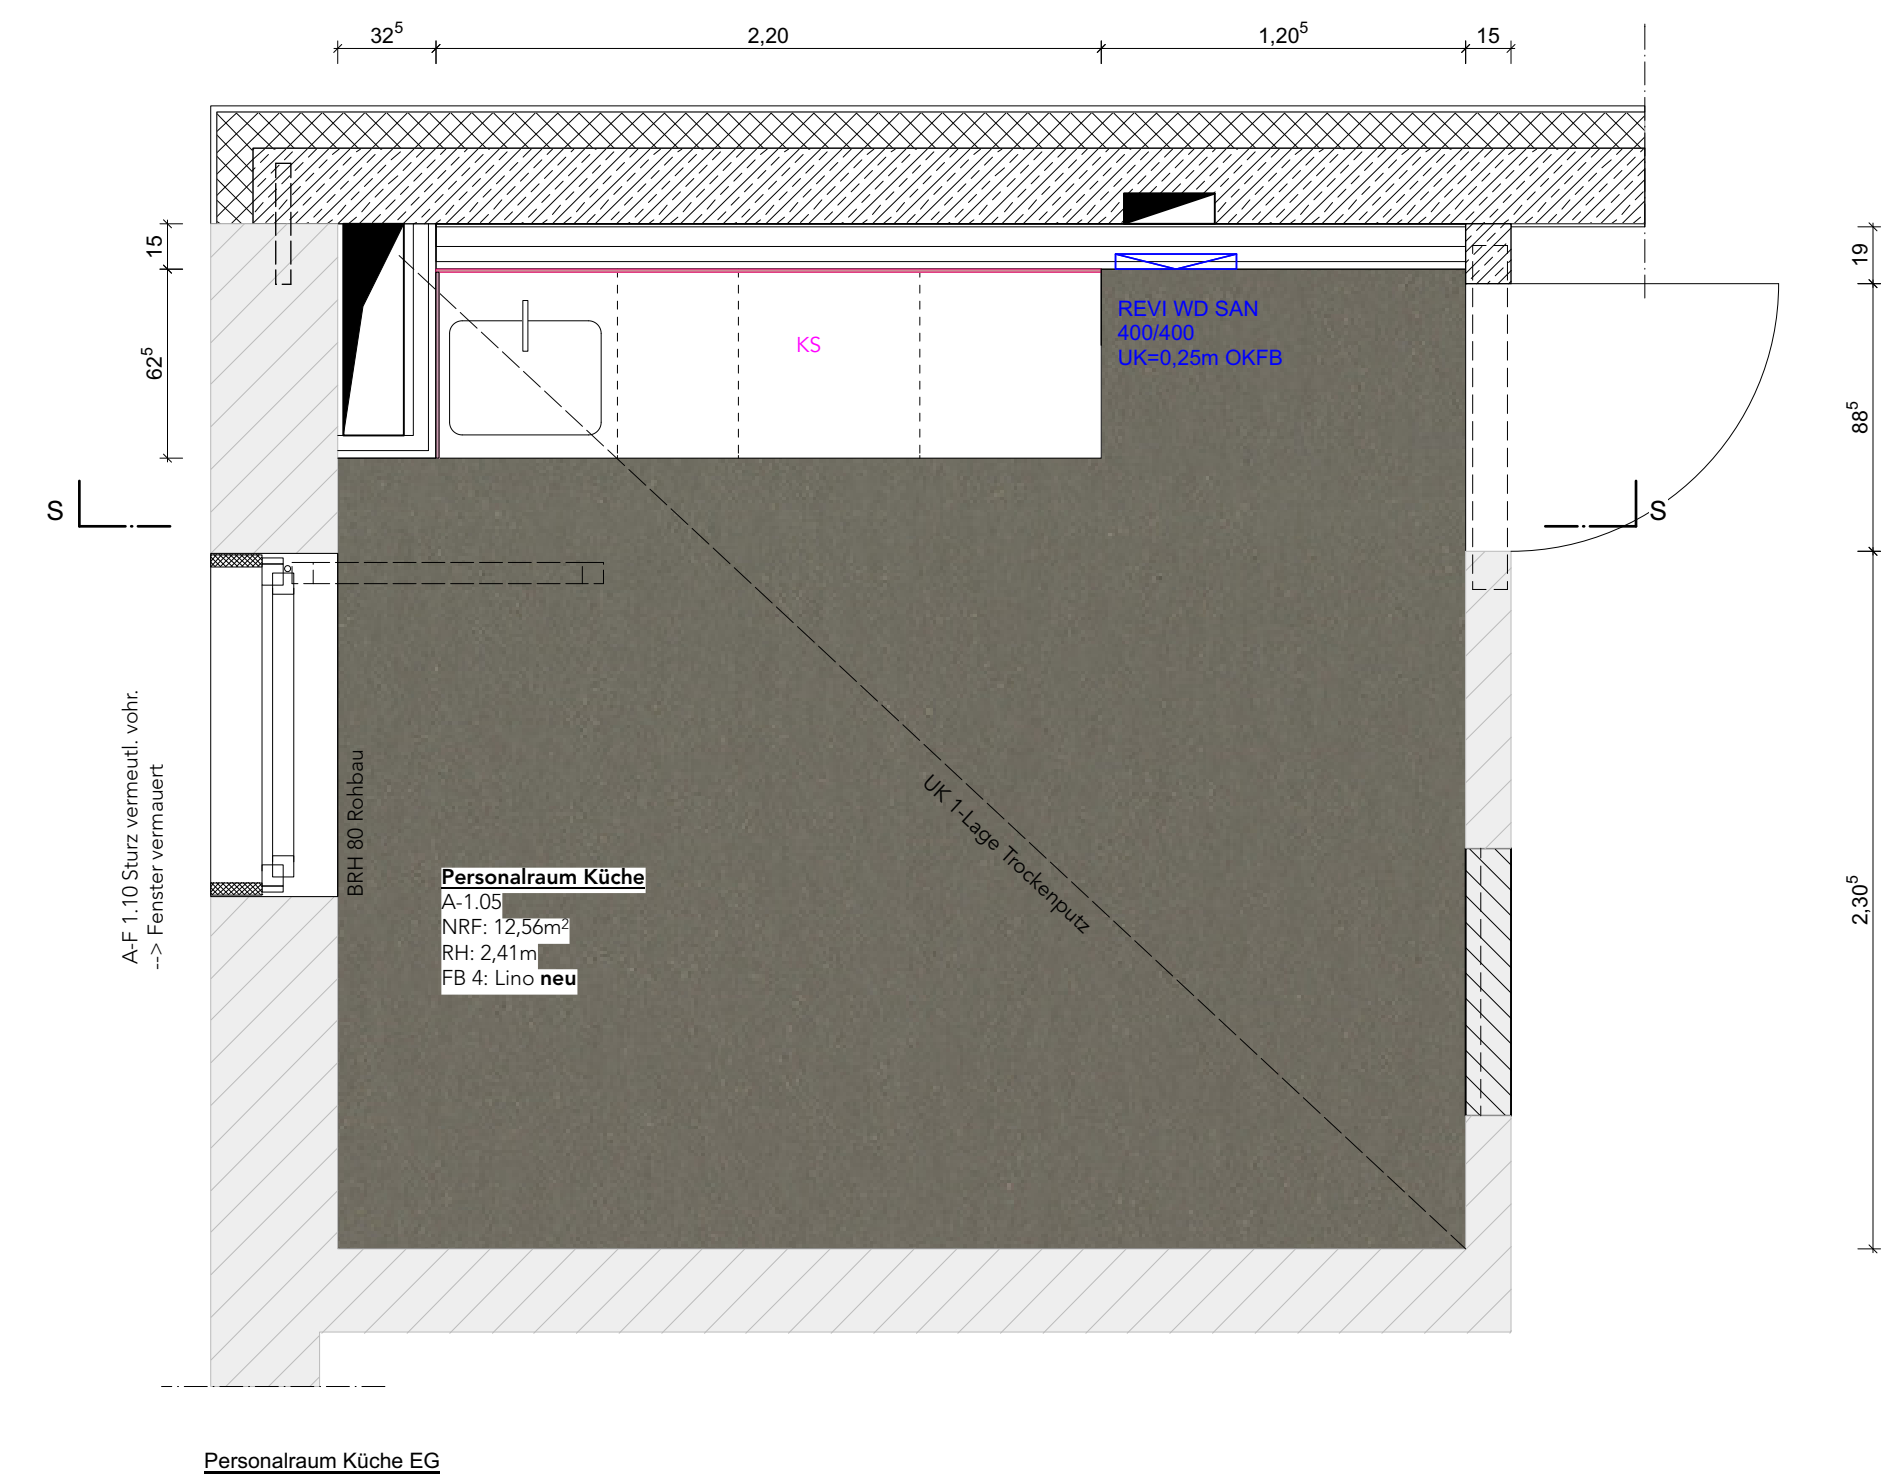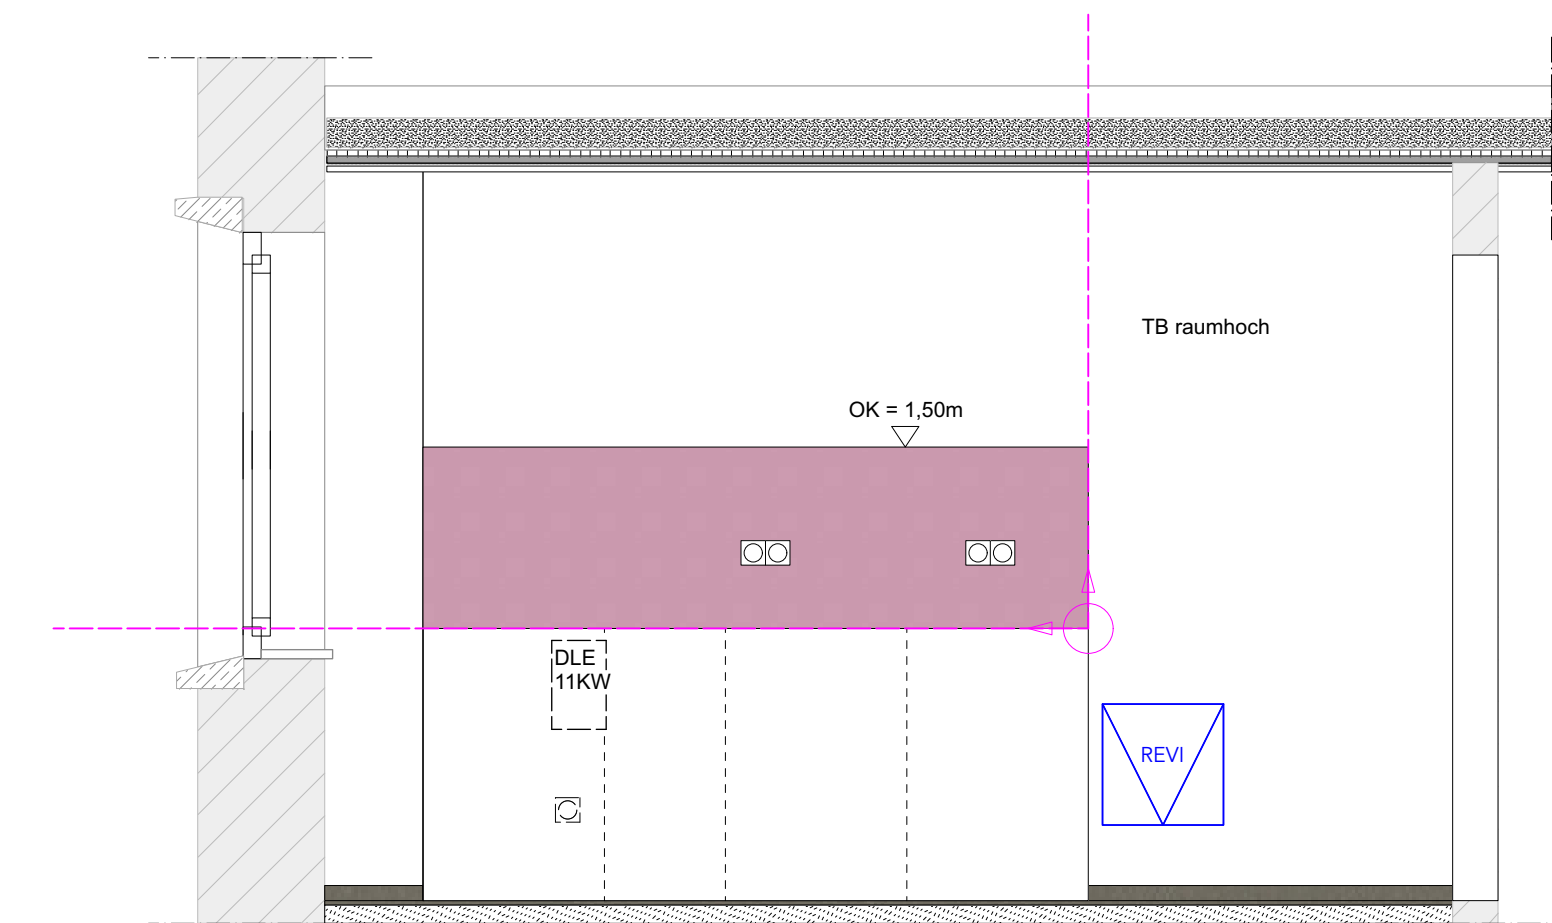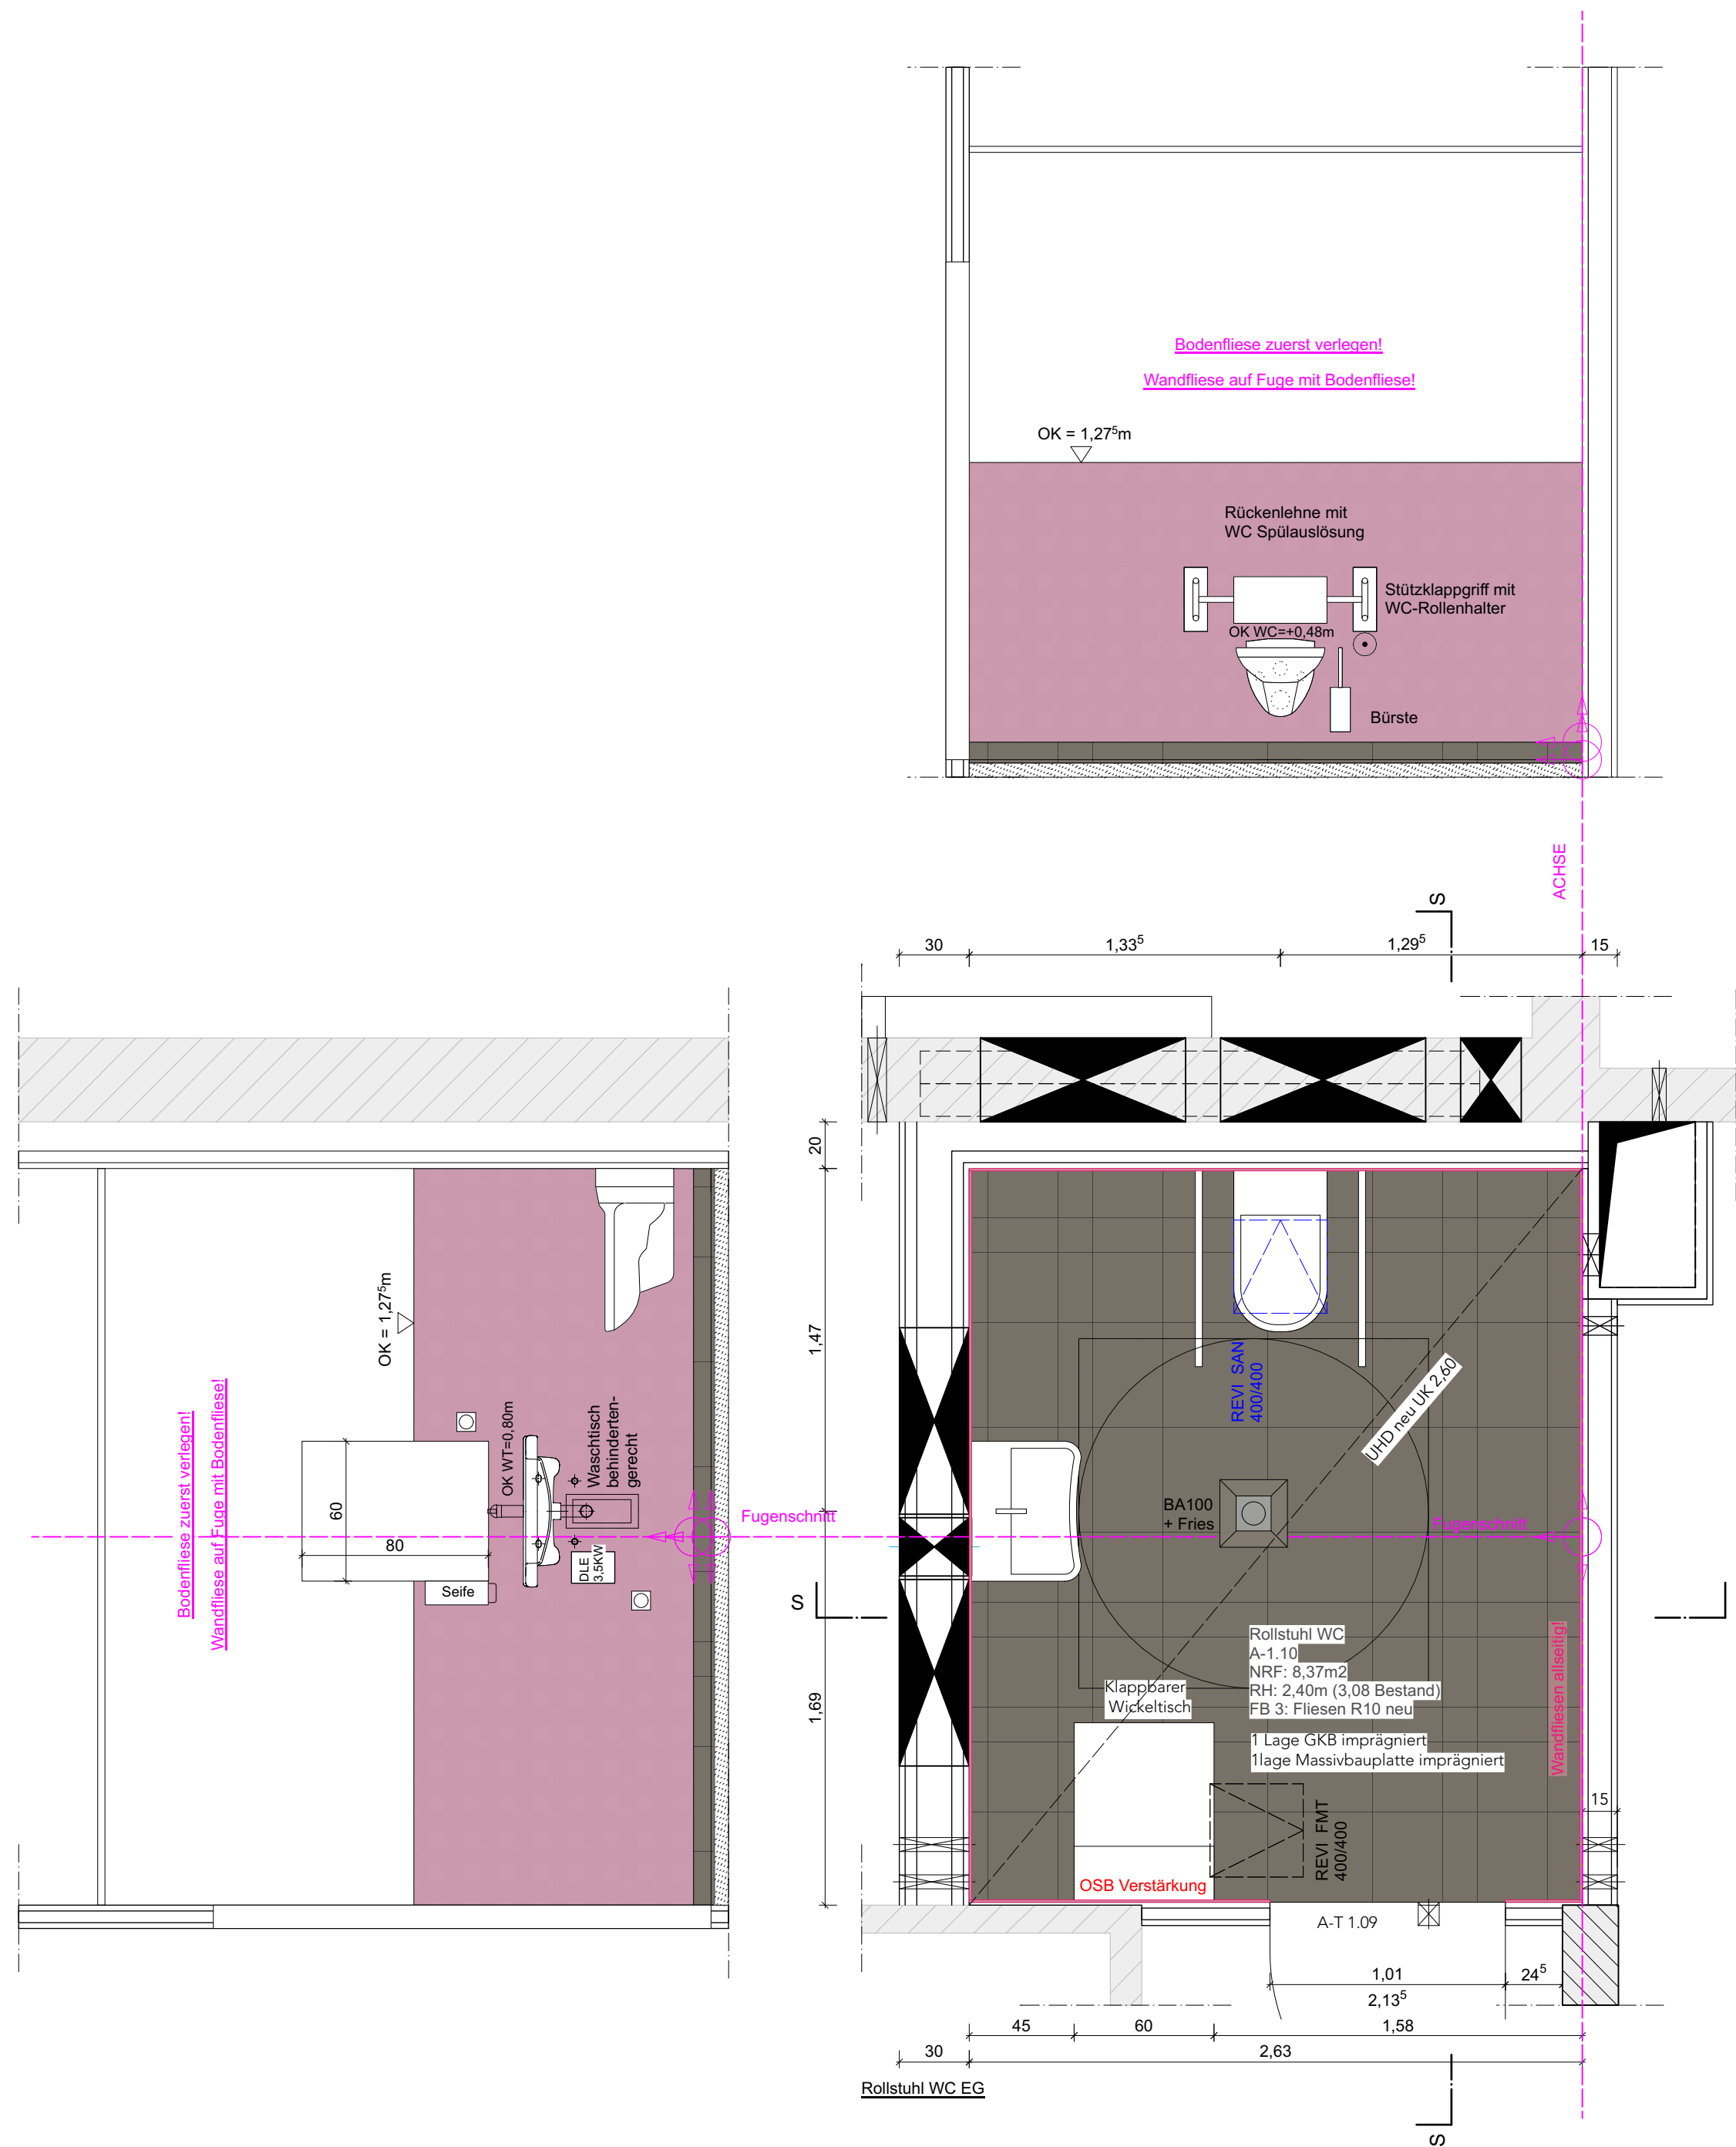

Oberkante Fertigfußboden (Bezug Bestand/Altbau EG) OKFF +0,00 = 130,67 über NHH - Brüstungs-/Tür-/Schalterhöhen etc. nach OKFF im Geschoss / Meteriss					
Massangaben sind vom Unternehmer verantwortlich auf Übereinstimmung mit den Planunterlagen vor Ort zu überprüfen. Bei Unstimmigkeiten ist die Bauleitung unverzüglich zu unterrichten.					
Bauvorhaben/Anschrift:	*Stadt/Landlabor und Gründerzentrum Beucha August-Bebel-Straße 60 04824 Brandis/OT Beucha			Architekten / Anschrift quartier vier - Herberg Siebeck Wortelkamp Architekten, Landschaftsarchitekten, PartG mbB Stadt- und Regionalmanagement Königsplatz 21 04279 Leipzig info@quartiervier.com T++ 49 (+) 341 980 60 81 F++ 49 (+) 341 980 60 83 www.quartiervier.com Freigabe	
Bauherr/Anschrift:	Stadt Brandis Markt 1 - 3 04821 Brandis				
Bezeichnung: Fliesenplanung Altbau					
Plan-Nr.: 1904.05.04.70-A	Blatt-Nr.: 3	Maßstab: 1:25	Blattgröße: A1	Datum: 2025-05-12	Index:

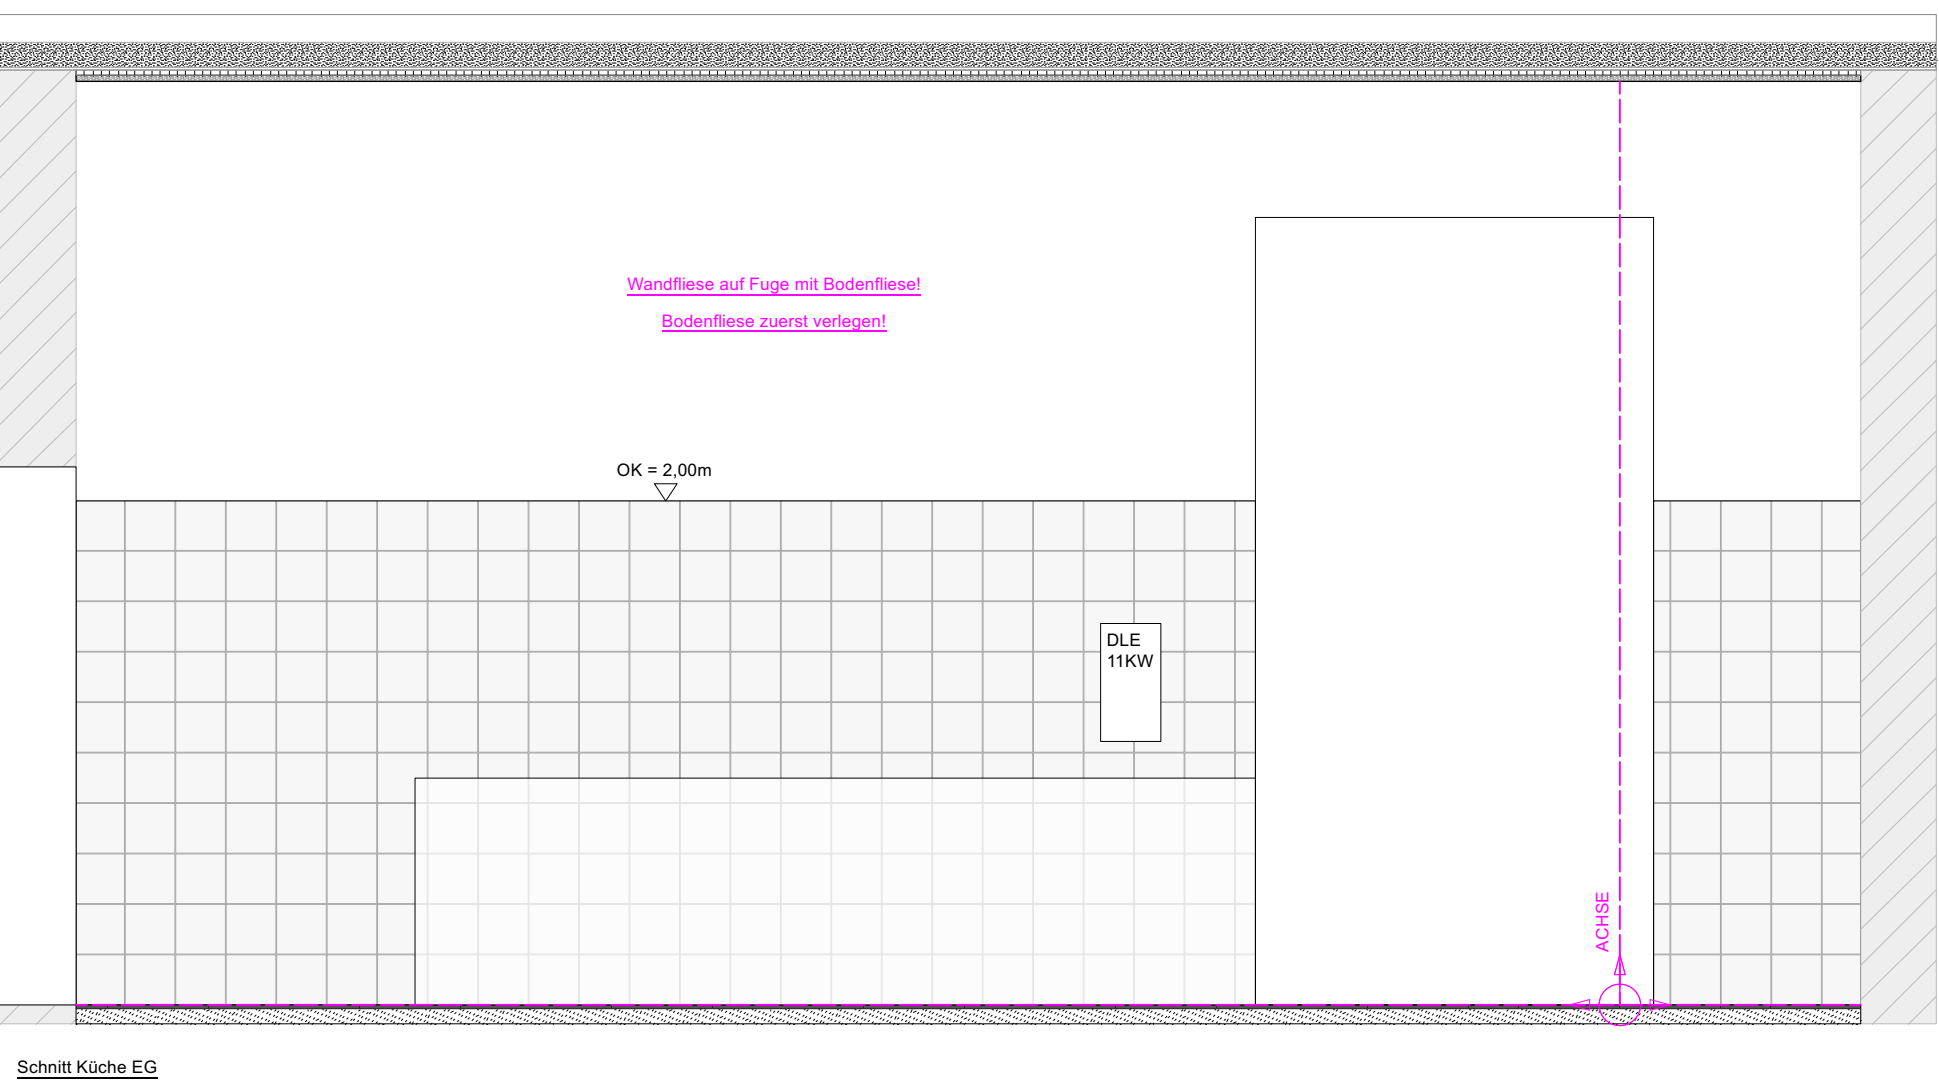

Schnitt Küche EG

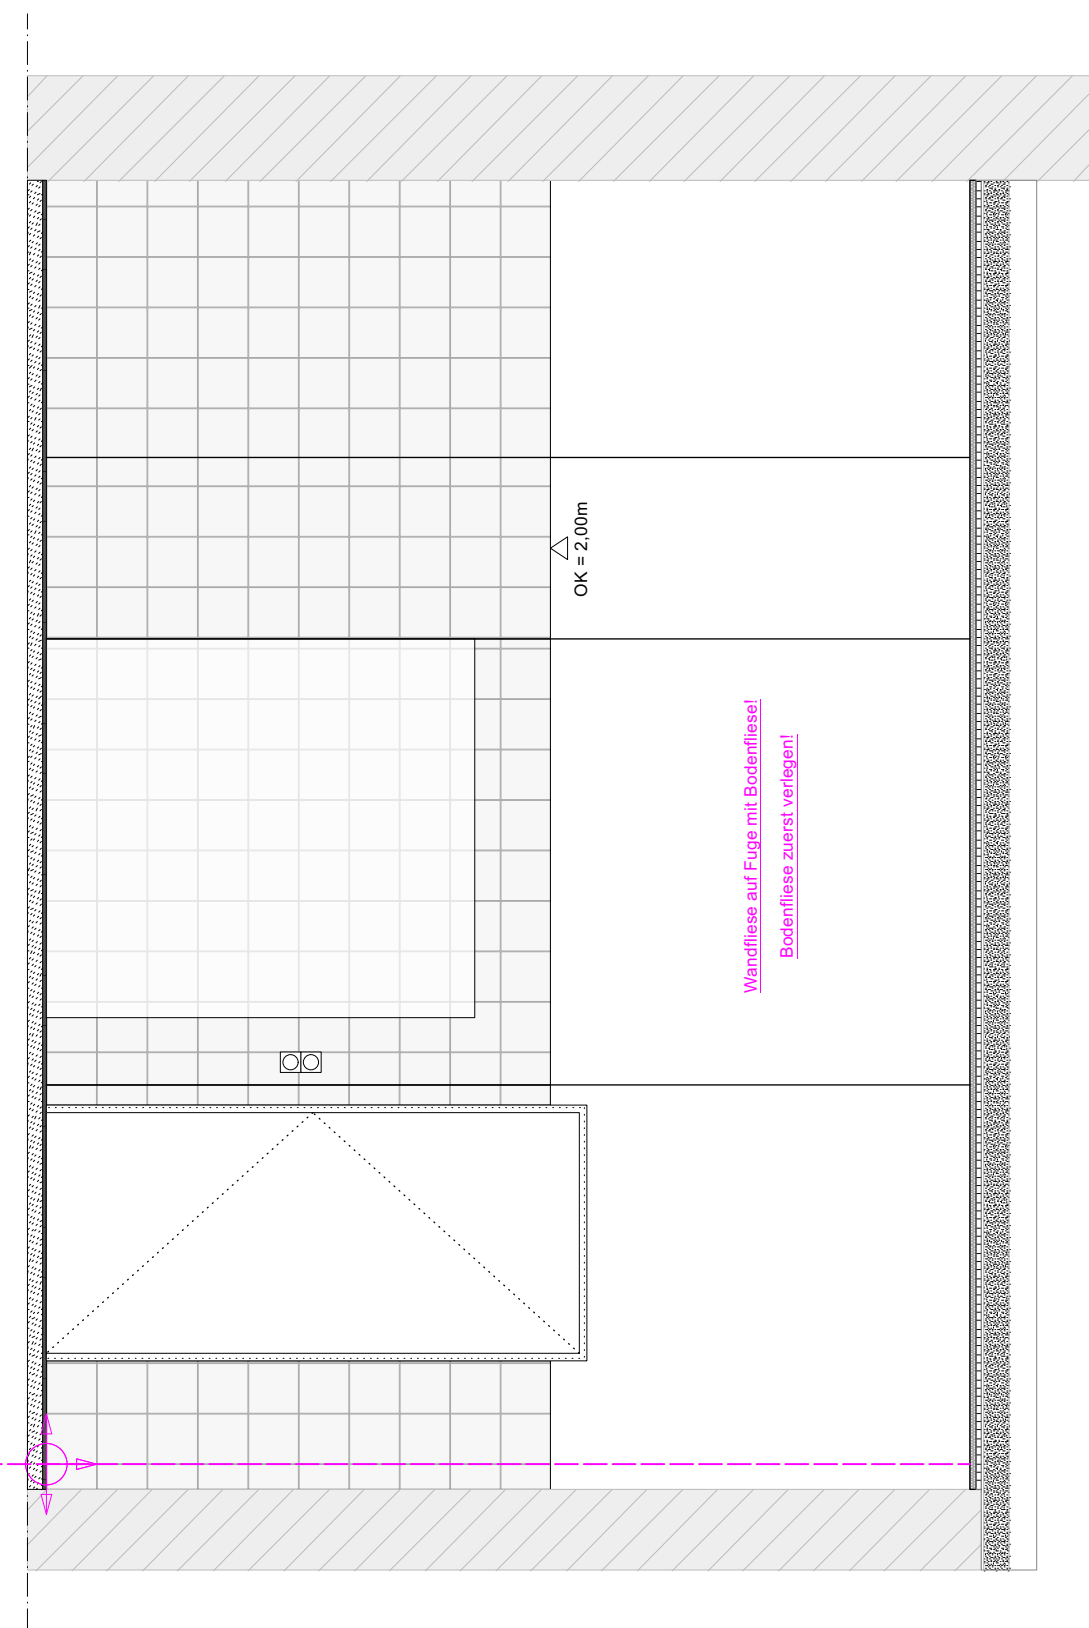

Oberkante Fertigfußboden (Bezug Bestand/Altbau EG) OKFF +0,00 = 130,67 über NNH - Brüstungs-/Tür-/Schalterhöhen etc. nach OKFF im Geschoss / Meteriss						
Massangaben sind vom Unternehmer verantwortlich auf Übereinstimmung mit den Planunterlagen vor Ort zu überprüfen. Bei Unstimmigkeiten gilt die Bauleitung unverzüglich zu unterrichten.						
Bauvorhaben/ Anschritt:		"Stadt-/Landbau und Gründerzentrum Beucha" August-Bebel-Straße 60 04824 Brandis/OT Beucha		Architekten / Anschrift quartier vier - Herberg Siebek Wortelkamp Architekten, Landschaftsarchitekten, PlanG mbB Stadt- und Regionalmanagement Konventstr. 21 04299 Leipzig info@quartiervier.com T+ = 49 (+) 341 980 40 81 F+ = 49 (+) 341 980 40 83 www.quartiervier.com		
Bauherr/ Anschritt:		Stadt Brandis Markt 1 - 3 04821 Brandis				
Bezeichnung: Fiesenplanung Altbau				Freigabe		
Plan-Nr.: 1904.05.04-70-A	Blatt-Nr.: 4	Maßstab: 1:30	Blattgröße: A1	Datum: 2025-05-12	Index	



Oberkante Fertigfußboden (Bezug Bestand/Altbau EG) OKFF +0,00 = 130,67 über NHN
- Brüstungs-/Tür-/Schalterhöhen etc. nach OKFF im Geschoss / Meteriss

Maßangaben sind vom Unternehmer genehmigt auf Übereinstimmung mit den Planunterlagen vor Ort zu überprüfen.
Bei Unstimmigkeiten ist die Bauleitung unverzüglich zu unterrichten.

Bauvorhaben/ Anschrift:	*Stadt/Landlabor und Gründerzentrum Beucha August-Bebel-Straße 60 04824 Brandis/OT Beucha	Architekten / Anschrift: quartier vier - Herberg Siebeck Wortelkamp Architekten, Landschaftsarchitekten, PartG mbB Stadt- und Regionalmanagement Königsplatz 21 04279 Leipzig info@quartiervier.com T ++ 49 (+) 341 980 60 81 F ++ 49 (+) 341 980 60 83 www.quartiervier.com Freigebe
Bauherr/ Anschrift:	Stadt Brandis Markt 1 - 3 04821 Brandis	
Bezeichnung:	Fiesenplanung Altbau	

Plan-Nr.: 1904.05.04.70-A	Blatt-Nr.: 5	Maßstab: 1:25	Blattgröße: A1	Datum: 2025-05-12	Index:
------------------------------	-----------------	------------------	-------------------	----------------------	--------

