

Oberkante Fertigfußboden (Bezug Bestand/Altbau EG) OKFF +0,00 = 130,67 über NNH
 - Brüstungs-/Tür-/Schalterhöhen etc. nach OKFF im Geschoss / Meteriss


Maßangaben sind vom Unterraum gesamtweitlich auf Übereinstimmung mit den Planunterlagen vor Ort zu überprüfen. Bei Unstimmigkeiten ist die Bauleitung unverzüglich zu unterrichten.

Bauverhaben/Anschritt:	Stadt/Landlabor und Gründerzentrum Beucha August-Bebel-Straße 60 04524 Brandis/OT Beucha	Architekten / Anschrift:	Quartier vier - Herberg Siebeck Wortelkamp Architekten, Landschaftsarchitekten, PartG mbB Stadt- und Regionalmanagement Könneritzstr. 21 04229 Leipzig info@quartiervier.com T + 49 (+) 341 980 60 81 F + 49 (+) 341 980 60 83 www.quartiervier.com
Bauherr/Anschritt:	Stadt Brandis Markt 1 - 3 04821 Brandis	Freigeber:	

Plan-Nr.:	1904.05.04.60-N	Blatt-Nr.:	1	Maßstab:	1:50	Blattgröße:	A1	Datum:	2025-05-12	Index:	
-----------	-----------------	------------	---	----------	------	-------------	----	--------	------------	--------	--

ABZUG







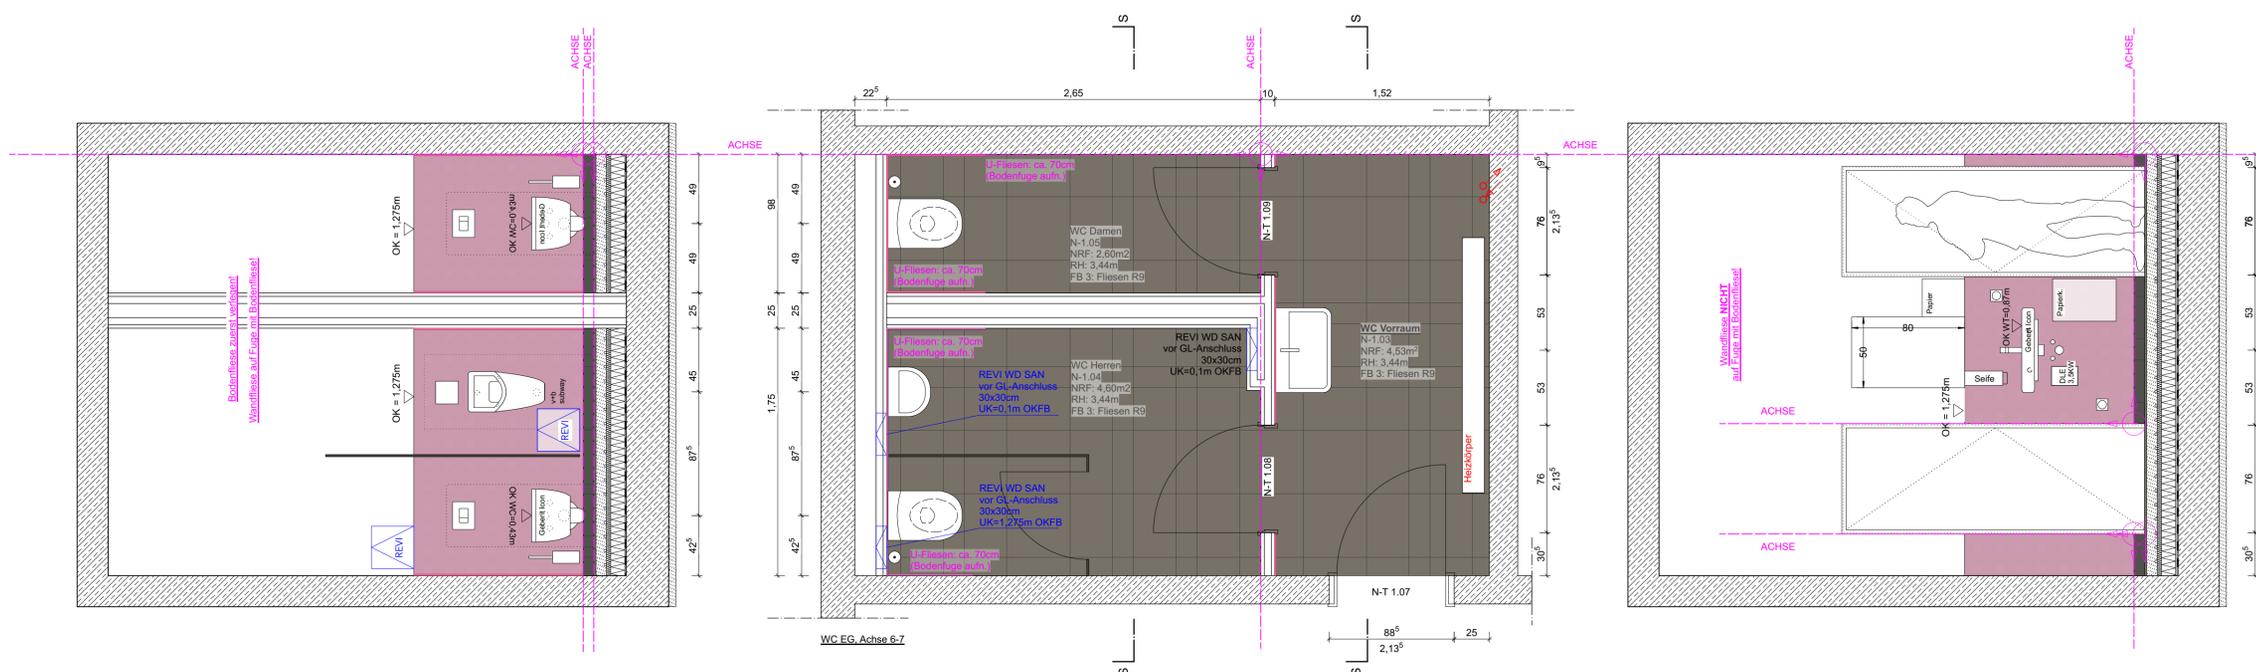

Oberkante Fertigfußboden (Bezug Bestand/Altbau EG) OKFF +0,00 = 130,67 über NNH					
- Brüstungs-/Tür-/Schalterhöhen etc. nach OKFF im Geschoss / Meteriss					
<small>Messangaben sind vom Unternehmer gesamtwehlich auf Übereinstimmung mit den Planunterlagen vor Ort zu überprüfen. Bei Unstimmigkeiten ist die Bauleitung unverzüglich zu unterrichten.</small>					
Bauvorhaben/Anschrift:	Städt./Landlabor und Gründerzentrum Beucha August-Bebel-Straße 60 04524 Brandis/OT Beucha	Architekten / Anschrift: Quartier vier - Herberg Siebeck Wortelkamp Architekten, Landschaftsarchitekten, PartG mbB Stadtb- und Regionalmanagement Könneritzstr. 21 04229 Leipzig info@quartiervier.com T + 49 (+) 341 980 60 81 F + 49 (+) 341 980 60 83 www.quartiervier.com		Freigele	
Bauherr/Anschrift:	Stadt Brandis Markt 1 - 3 04821 Brandis	Bezeichnung: Fliesenplanung Neubau			
Plan-Nr.: 1904.05.04.60-N	Blatt-Nr.: 2	Maßstab: 1:50	Blattgröße: A1	Datum: 2025-05-12	Index:

ABZUG



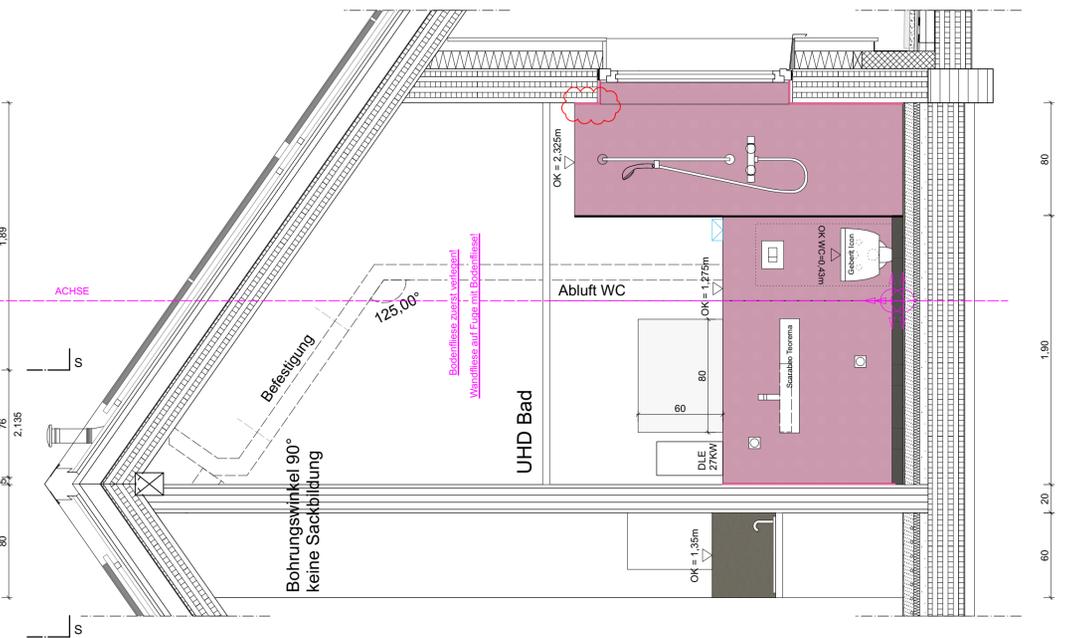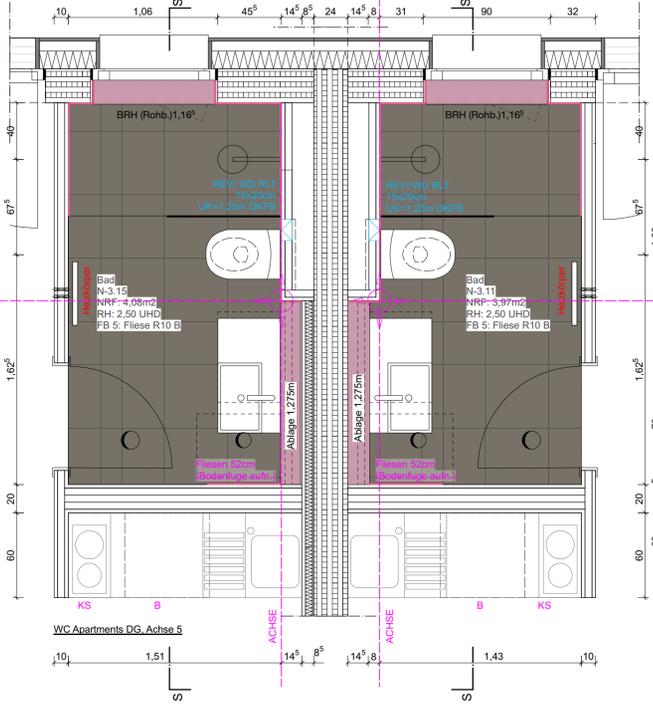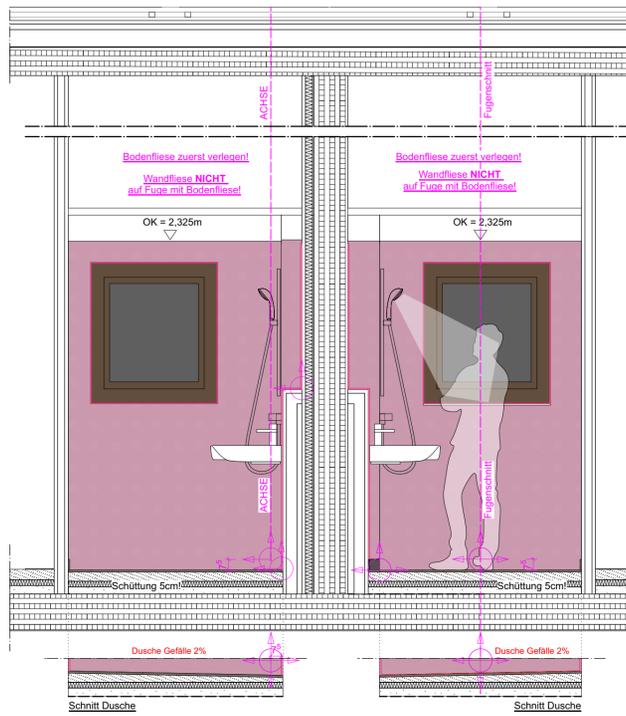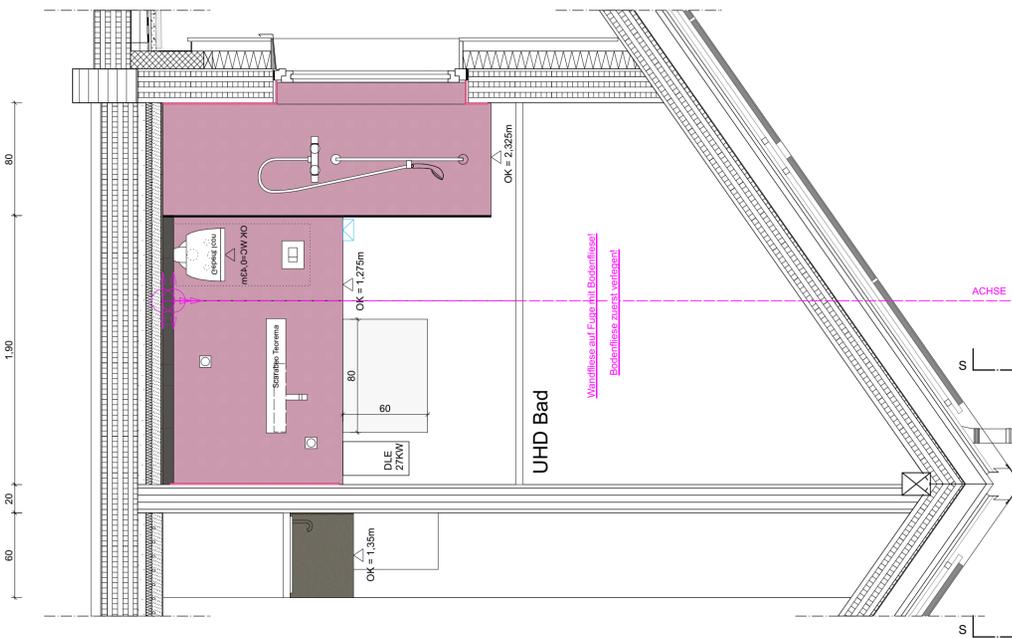

Oberkante Fertigfußboden (Bezug Bestand/Altbau EG) OKFF +0,00 = 130,67 über NNH
- Brüstungs-/Tür-/Schalterhöhen etc. nach OKFF im Geschoss / Meteriss

Maßangaben sind vom Unterraum gesamtwehlich auf Übereinstimmung mit den Planunterlagen vor Ort zu überprüfen.
Bei Unstimmigkeiten ist die Bauleitung unverzüglich zu unterrichten.

Bauvorhaben/ Anschrift:	Stadt/Landlabor und Gründerzentrum Beucha August Babelstraße 60 04524 Brandis/OT Beucha	Architekten / Anschrift Quartier vier - Herberg Siebeck Wortelkamp Architekten, Landschaftsarchitekten, PartG mbB Stadt- und Regionalmanagement Könnerstr. 21 04229 Leipzig info@quartiervier.com T + 49 (+) 341 980 60 81 F + 49 (+) 341 980 60 83 www.quartiervier.com									
Bauherr/ Anschrift:	Stadt Brandis Markt 1-3 04521 Brandis	Freigele									
Bezeichnung:	Fliesenplanung Neubau										
Plan-Nr.:	1904.05.04.60-N	Blatt-Nr.:	6	Maßstab:	1:50	Blattgröße:	A1	Datum:	2025-05-12	Index:	

