
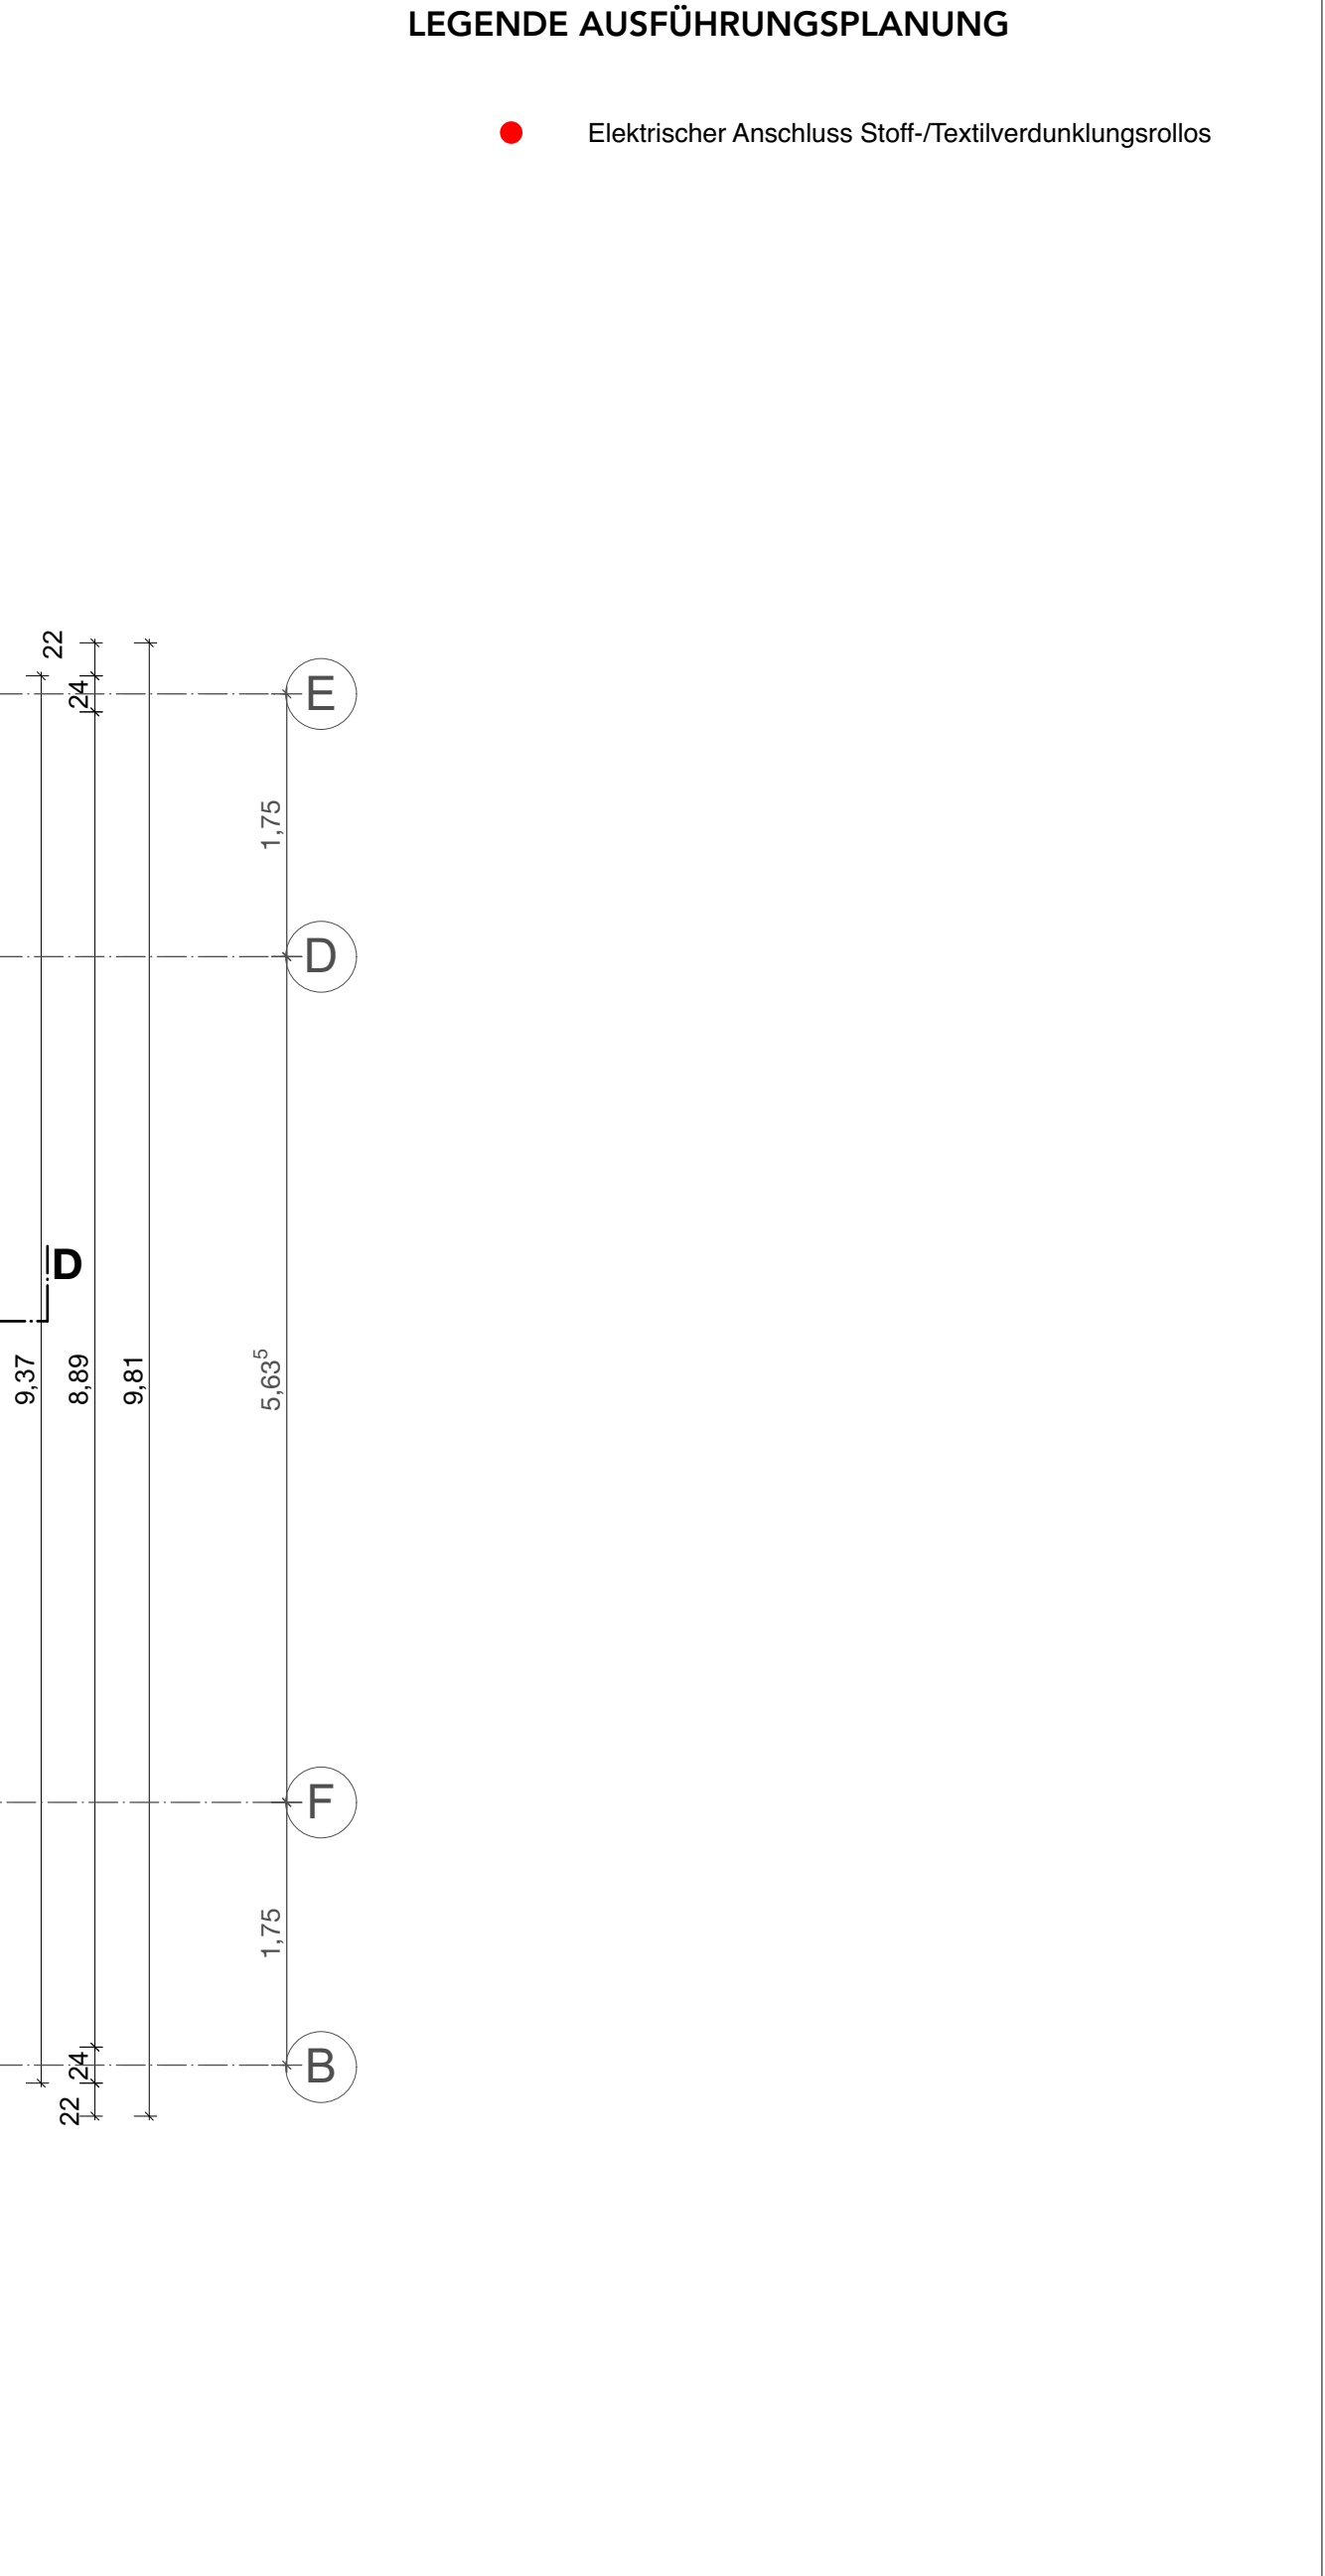
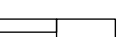
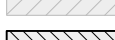
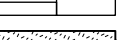
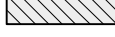
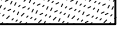
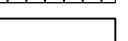
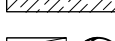
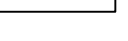
 


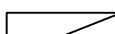

LEGENDE AUSFÜHRUNGSPLANUNG

ANGABEN MATERIAL UND OBERFLÄCHEN			
	Mauerwerk - Bestand		Trockenbau Neu
	Mauerwerk - Neu KS		Estrich/Bettung unbewehrt Neu
	Massivholz Brettsperrholz Neu		Dämmung/Schälung Neu
	Massivholz Brettstapel/Brettsticht Neu		Fassade - WITZC
	Stahlbeton Neu		Mineralwolle
			Bekleidungen Neu
			Abbruch Bauteile
	BD as Rechecktauspansung oder Kernbohrung		Abweiser
	DD as Rechecktauspansung / Kernbohrung ü. OKFF		Regenwasser
	WD Wanddurchbruch		Heizung (WP)
	WS Wandschlitz (RH, durchgehend)		Trinkwasser
	WN Wandnische (z.B. ETV-UV etc.)		Elektro
	Bauteile oberhalb		Gas
	Bauteile verdeckt/ unten/ dänther		Lüftung, RLT
			Telekom_Netzwerk

Grundstücksgrenze; Flurstück 276/6, 276/5

Oberkante Fertigfußboden (Bezug Bestand/Altbau EG) OKFF +0,00 = 130,67 über NHN

- Brüstungs-/Tür-/Schalterhöhen etc. nach OKFF im Geschoss / Meteriss

[illegible]

BETRIFFT: AUSFUEHRUNGSPLANUNG

Planfreigabe

Architektin/Architekt:

Bauvorhaben/Anschrift "Stadt-Landlabor und Gründerzentrum Beucha"
August-Bebel-Straße 60
04824 Brandis/OT Beucha

Bauherrin/
Anschrift: Stadt Brandis
Markt 1 - 3
04821 Brandis

Architekten/Anschrift **quartier vier** · Herberg | Siebeck | Wortelkamp
Architekten, Landschaftsarchitekten, PartG mbB
Stadt- und Regionalmanagement
Könneritzstraße 21
04229 Leipzig
info@quartiertvier.com
T++49(+31) 341 980 60 81
F++49(+31) 341 980 60 83
www.quartiertvier.com



Bezeichnung			Index
Obergeschoss Neubau			-
Plan-Nr.	Maßstab	Blattgröße	Datum
1904.05.01.05-N	1:50	A0-ÜL	2025-03-11

