


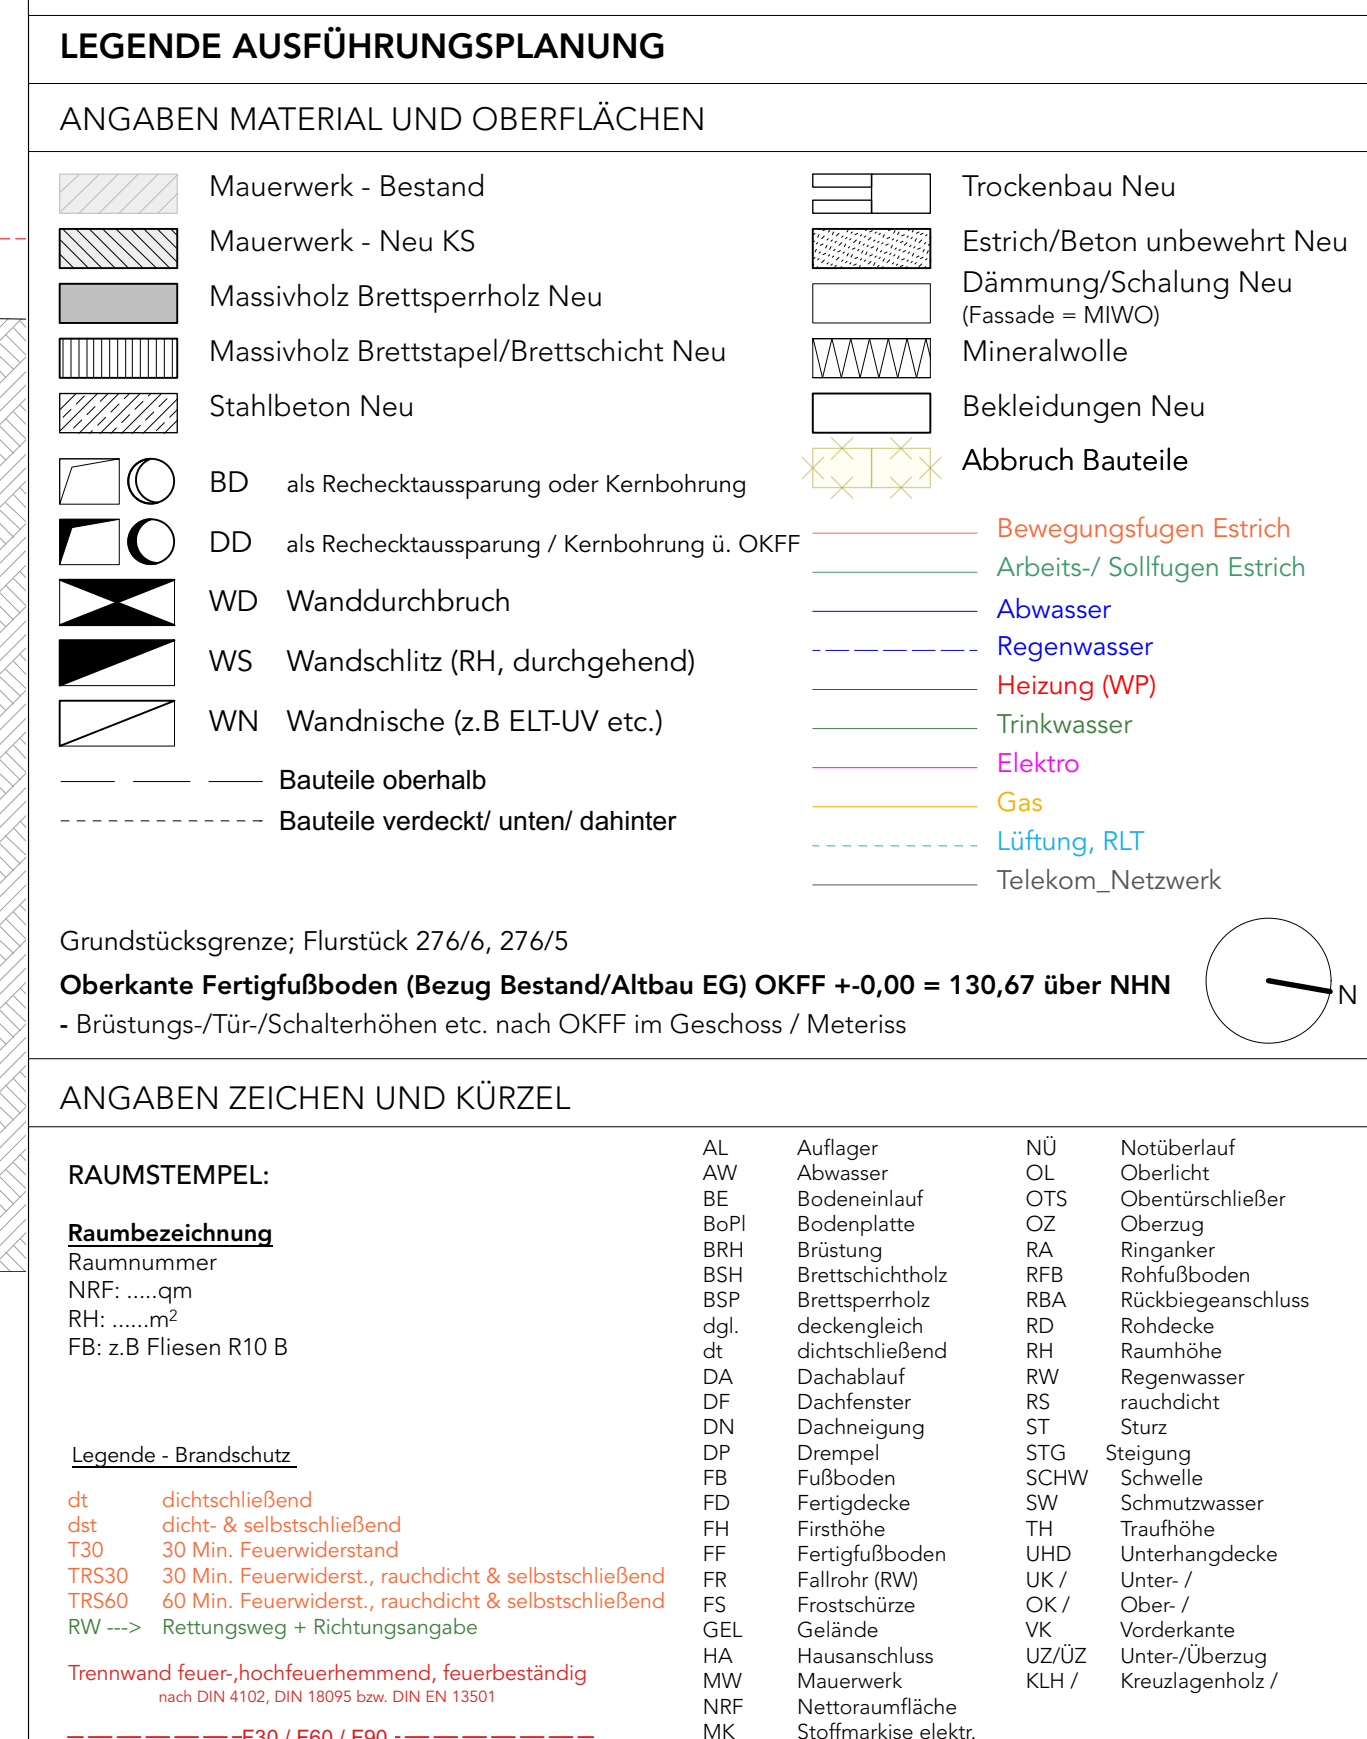

BEZITZTITEL: AUSFÜHRUNGSPLANUNG	
Planfreigabe	Freigegeben für Rohbau - Holzmassivbau
Architektin/Architekt:	 Quartier vier Herberg Siebek & Wortelkamp Landschaftsarchitekten 
Bauherr/in/Anschrift:	"Stadt, Landlabor und Gründerzentrum Beucha" August-Bebel-Straße 60 04824 Brandis/OT Beucha
Bauherrin/ Anschrift:	Stadt Brandis Markt 1 - 3 04821 Brandis
Architekten/Anschrift:	quartier vier - Herberg Siebek Wortelkamp Architekten, Landschaftsarchitekten, PartG mbB Stadt- und Regionalmanagement Körneritzstraße 21 04529 Leipzig info@quartiervier.com T ++ 49 (c) 341 980 60 81 F ++ 49 (c) 341 980 60 83 www.quartiervier.com

Bezeichnung Schnitt D-D Neubau			Index -
Plan-Nr. 1904.05.02.05-N	Maßstab 1:50	Blattgröße A0-ÜL	Datum 2025-03-21