



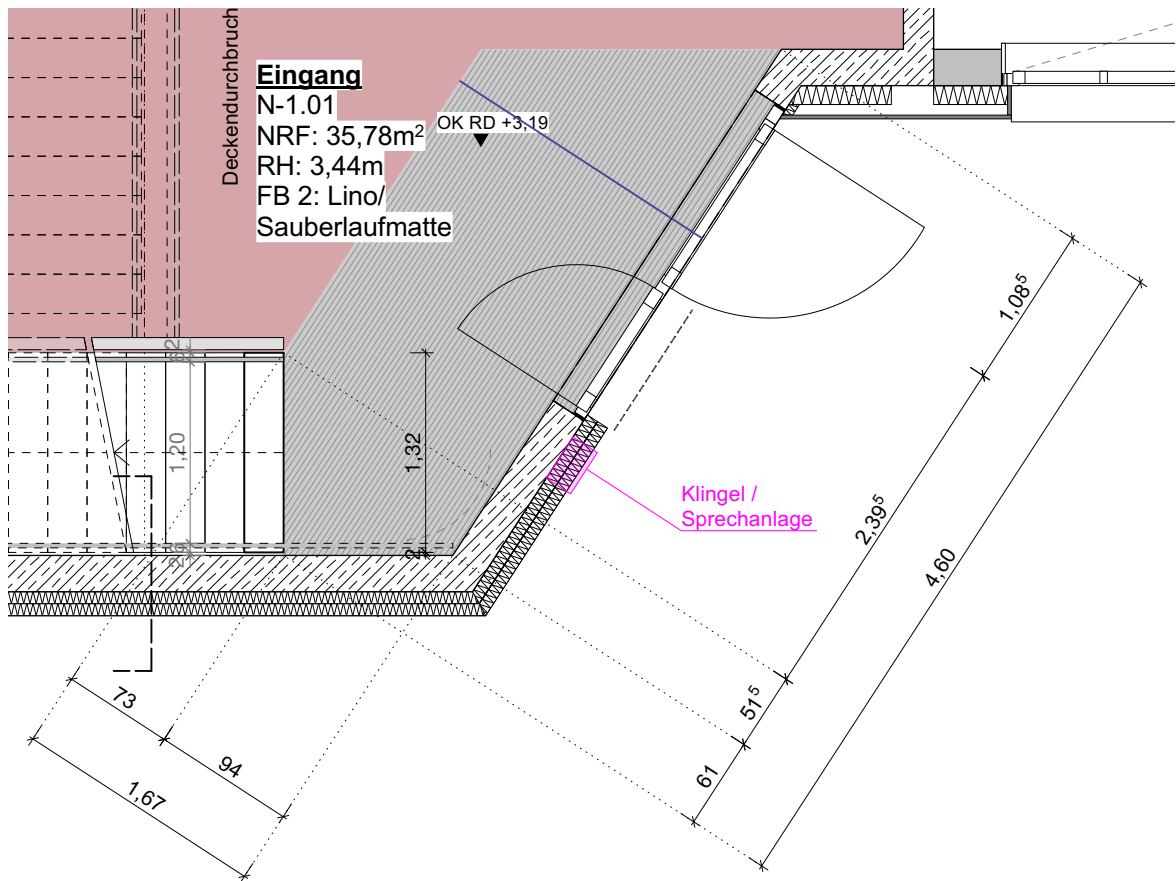

Bodenreinstreifmatte EG Foyer

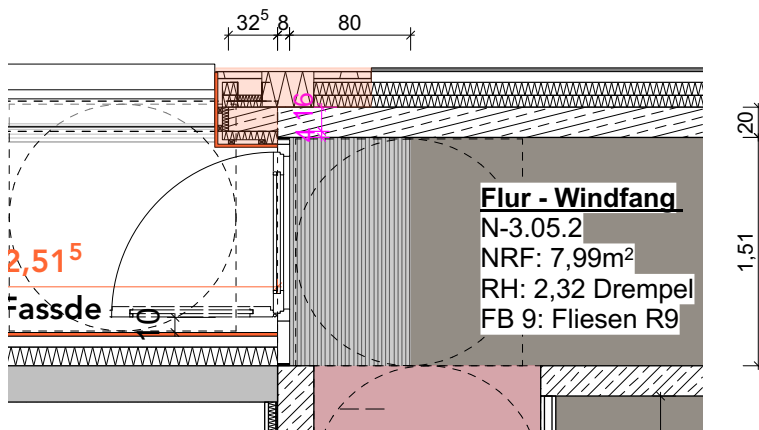

Bodenreinstreifmatte DG Flur Windfang

Bauvorhaben/ Anschrift:		"Stadt-/Landlabor und Gründerzentrum Beucha" August-Bebel-Straße 60 04824 Brandis/OT Beucha		Architekten / Anschrift quartier vier - Herberg Siebeck Wortelkamp Architekten, Landschaftsarchitekten, PartG mbB Stadt- und Regionalmanagement Könnertitzstr. 21 04229 Leipzig info@quartiervier.com T++ 49 (+) 341 980 60 81 F++ 49 (+) 341 980 60 83 www.quartiervier.com Freigabe 		
Bauherr/ Anschrift:		Stadt Brandis Markt 1 - 3 04821 Brandis				
Bezeichnung:		Bodenreinstreifmatten Neubau				
Plan-Nr.: 1904.05.01		Blatt-Nr.	Maßstab 1:50	Blattgröße A4	Datum 2025-03-31	Index