
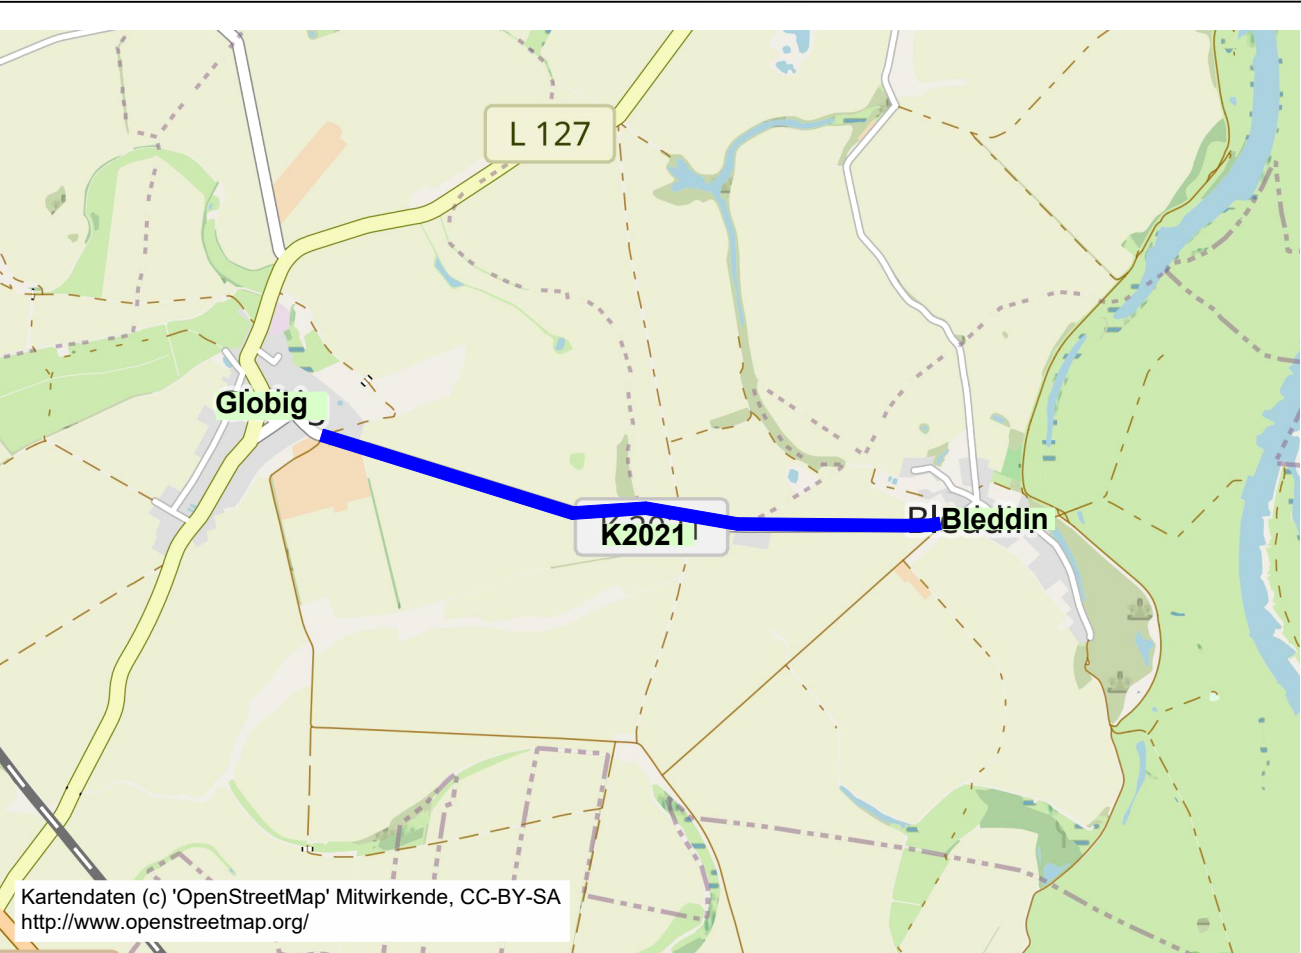


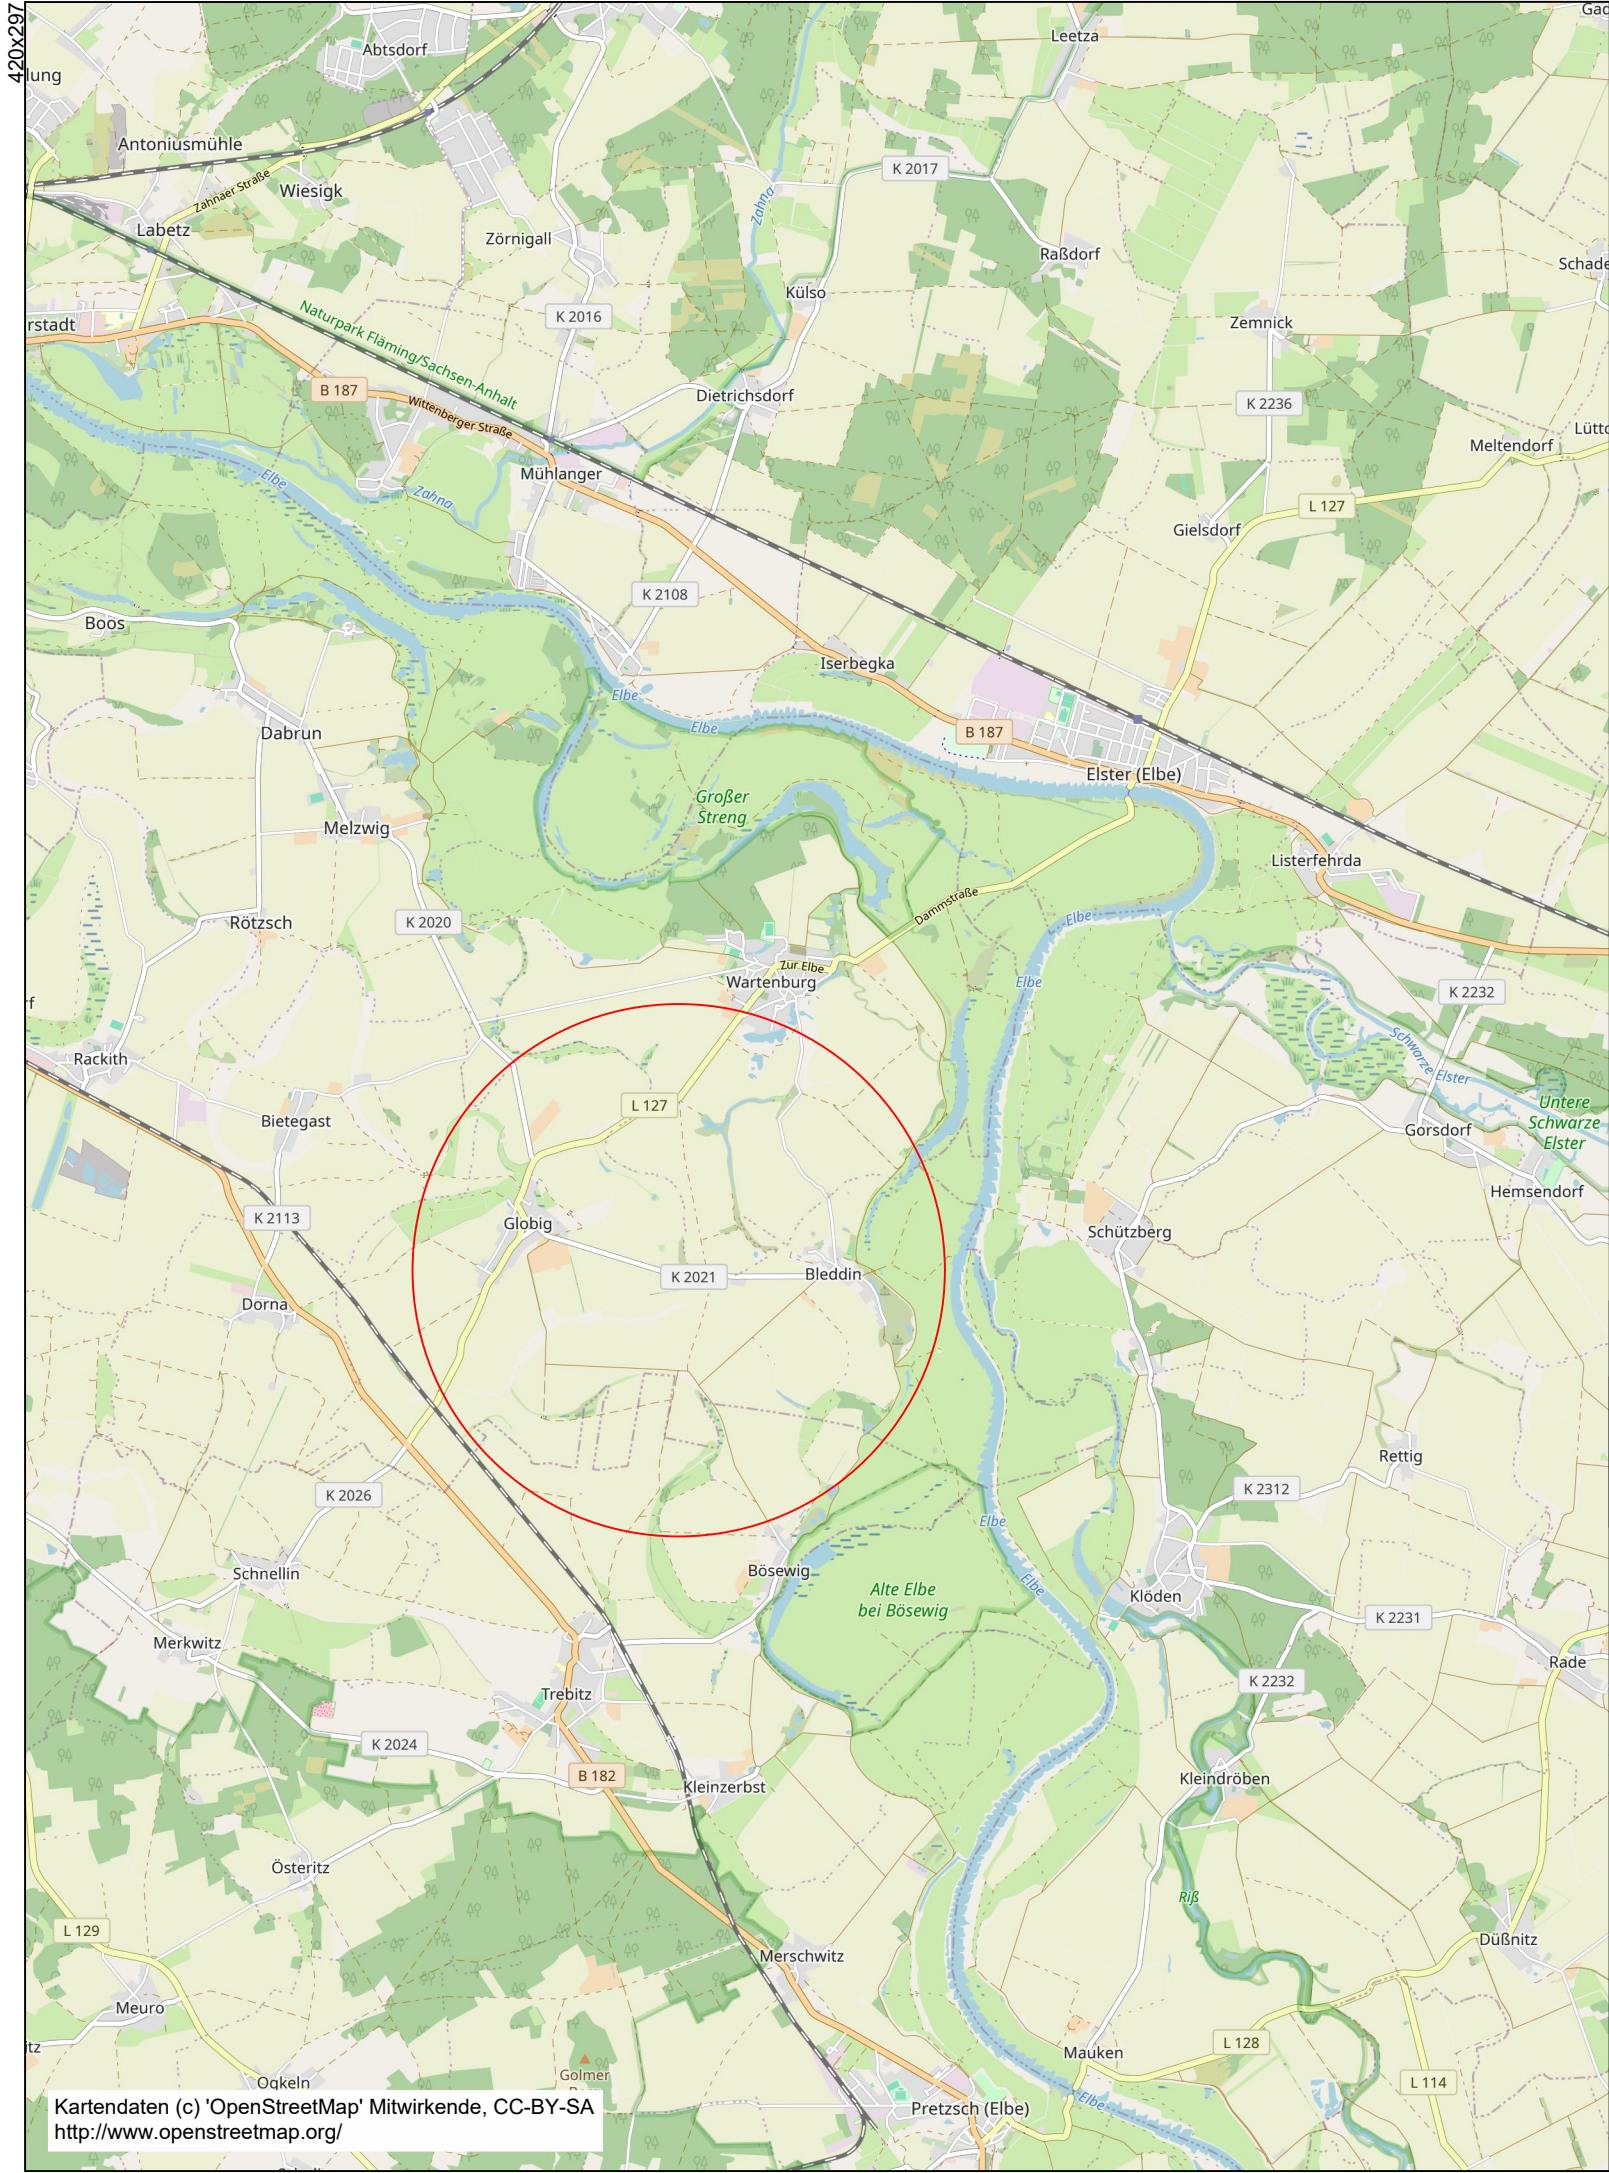

Ausschreibung

Vorhaben:

Planung:

Auftraggeber: **Landkreis Wittenberg**
FD Mobilität und Kreisstraßen
Abt. Kreisstraßen
Breitscheidstraße 3
06886 Lutherstadt Wittenberg



Planinhalt:

Übersichtskarte

Datum Zeichen

Bearb.: 07/02/2025

Gez.: 07/02/2025

Gepr.: 07/02/2025

Projekt-Nr.: 008/002

Objekt-Nr.: -

Unterlage-Nr.: 4

Blatt - Nr.: 1.0

Lagebezug:

Höhenbezug:

Maßstab : o.M.

Alle Rechte vorbehalten! Diese Zeichnung sowie deren kreativer Inhalt dürfen ohne unsere Zustimmung in keiner Form vervielfältigt werden! Urheberrecht!