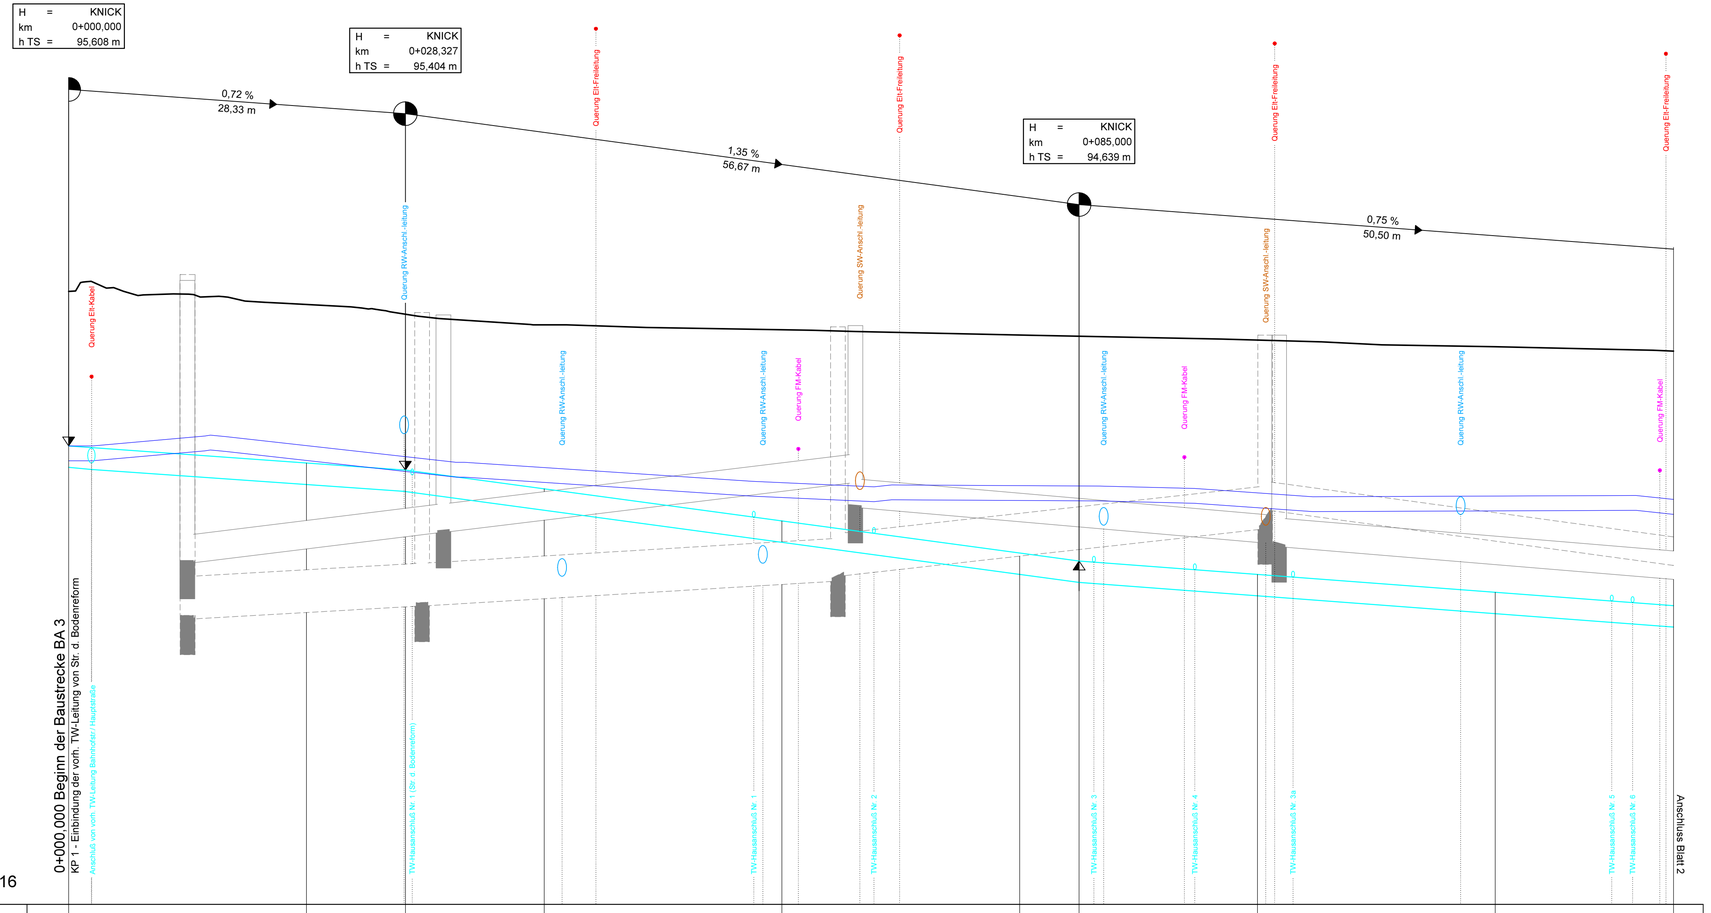

Geländehöhe	96,91		96,80		96,72		96,63				96,59				96,54	96,53			96,50				96,44				96,41
OK TW-Leitung DA 180	95,61		95,46		95,40		95,27				95,03				94,80	94,74			94,63				94,48				94,36
Station TW-Leitung	0,00		20,00		28,33		40,00				60,00				80,00	85,00			100,00				120,00				135,00
Überdeckung TW-Leitung	1,30		1,33		1,31		1,36				1,55				1,74	1,79			1,87				1,97				2,04
TW-Hausanschluß		95,46				95,40						95,06		94,94				94,73		94,67		94,60				94,40	94,39	
Station Anschluß		1,91				28,60						57,63		67,74				86,25		94,74		102,99				129,81	131,58	
Station Querung		1,93				28,22			41,50	44,35		58,39	61,38	66,56	69,90			87,06		93,85		100,70 101,45		117,09			133,85 134,30	

0+000 0+100

Zeichenerklärung

- Gelände
- Trinkwasserleitung DA 180
- Anbindung TW-Anschluss/ -HA DN 32 - DN 125
- Längslage Bestand an TW / SW/ RW
- Querung Bestand an TW / Gas / Elt / FM / SW / RW

H = 15 000 m
km 0+601,335
hTS = 175,450 m

Neigungsbrechpunkt mit Angabe von: Ausrundungshalbmesser, Bau-km, Höhe Tangentenschnittpunkt

-2,00% / 432,50 m — 1,50% / 125,00 m

Längsneigung und Abstand zum nächsten Neigungsbrechpunkt

Die SW-/ RW- und MW-Kanäle wurden entspr. der TV-Befahrung und Schachtaufnahme von Fa. Seebe vom August 2024 -Februar 2025 übernommen. Teilweise erfolgten digitale Ortsaufnahmen. Für die Richtigkeit von Verlauf, Dimension, Tiefe übernehmen wir keine Garantie.

1 2

Grundplan hergestellt:				Ergänzungen:	
Anlage				Datum	Name
Blatt-Nr.					
Reg.-Nr.	13043	Kreis	: Nordsachsen		
Lagesystem	ETRS89 UTM33	Gemarkung	: Laußig		
Höhensystem		Straße/BW	:		
gemessen	08'24/01'25	Station d.SDB	:		
gezeichnet	08'24/01'25	von	:		
geprüft	9.8.24/29.1.25	bis	:		

	Datum	Name
bearbeitet	12.06.2025	
gezeichnet	12.06.2025	
geprüft	12.06.2025	

Datei: AS1HPKL01.PLT
Objekt: BLATT001
Blatt: 00000-1___LAENG_01

Nr.	Art der Änderung	Datum	Zeichen

Ausschreibungsunterlage

Bauherr
Versorgungsverband Eilenburg-Wurzen
Am Alten Celluloidwerk 12
04838 Eilenburg
Tel.: 03423/ 6855-0 Fax: 03423/ 6855-19 Email: zentrale@v-e-w.de

PROJIS-Nr.:

Unterlage / Blatt-Nr.: 6 / 1

Höhenplan - BA 3
TW-Leitung Gartenstraße

Maßstab: 1:250/25

TWL Auswechslung/ Erneuerung Laußig
3. BA - Gartenstraße

Bau-km 0-001,000 - 0+135,000

aufgestellt:

----------, den ----------

86,4 cm x 47,5 cm = 0,410 m²