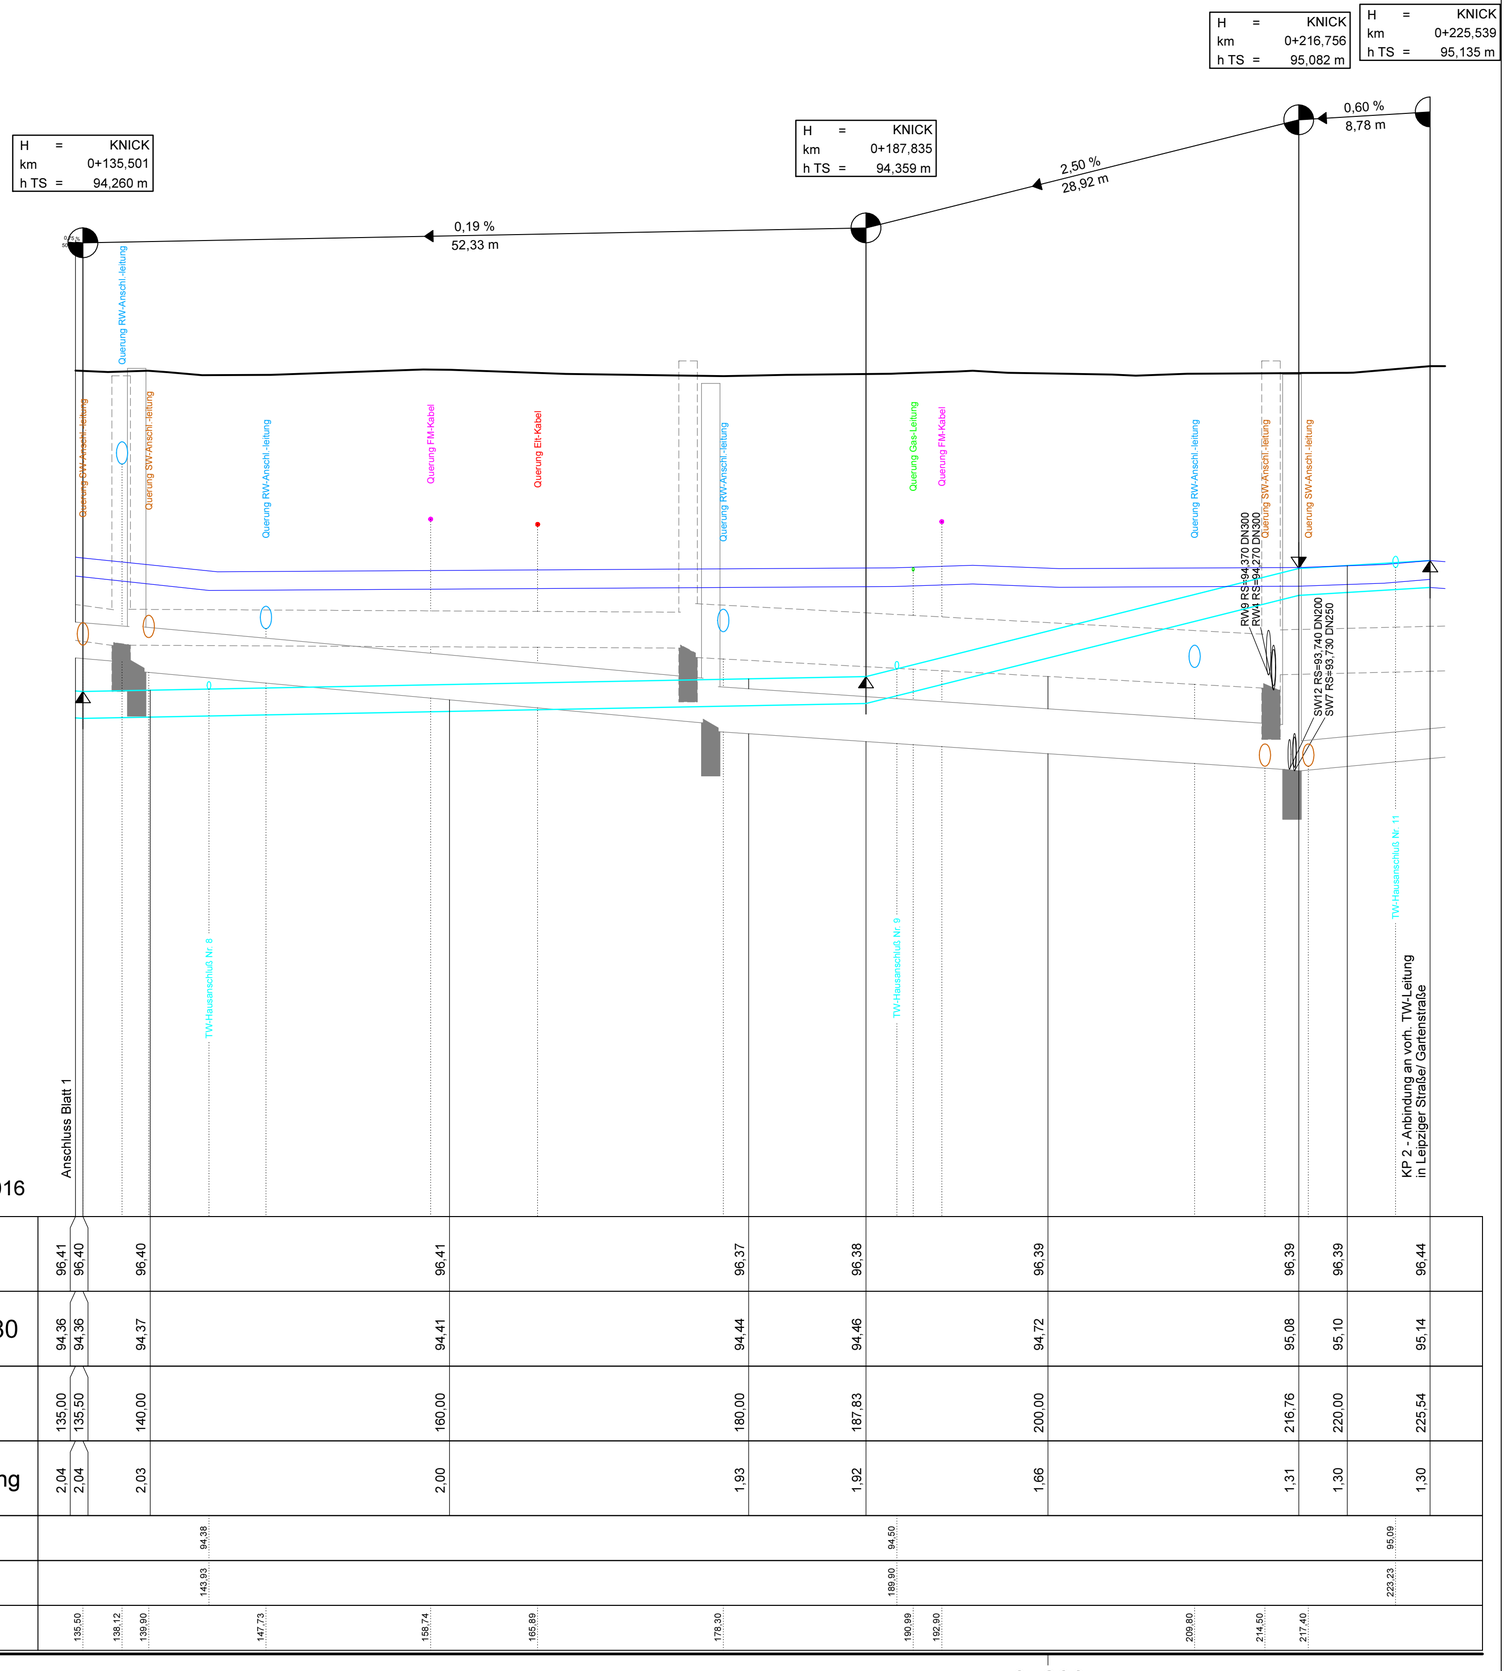

Zeichenerklärung

- Gelände
- Trinkwasserleitung DA 180
- Anbindung TW-Anschluss/ -HA DN 32 - DN 125
- Längslage Bestand an TW / SW/ RW
- Querung Bestand an TW / Gas / Elt / FM / SW / RW

Neigungsbrechpunkt mit Angabe von:
H = 15 000 m Ausrundungshalbmesser,
km 0+601,335 Bau-km,
hTS = 175,450 m Höhe Tangentenschnittpunkt

-2,00% 432,50 m 1,50% 125,00 m — Längsneigung und Abstand zum nächsten Neigungsbrechpunkt

Die SW-/ RW- und MW-Kanäle wurden entspr. der TV-Befahrung und Schachtaufnahme von Fa. Seebe vom August 2024 -Februar 2025 übernommen. Teilweise erfolgten digitale Ortsaufnahmen. Für die Richtigkeit von Verlauf, Dimension, Tiefe übernehmen wir keine Garantie.

1 2

Grundplan hergestellt:			Ergänzungen:	
Anlage			Datum	Name
Blatt-Nr.				
Reg.-Nr.	13043	Kreis : Nordsachsen		
Lagesystem	ETRS89 UTM33	Gemarkung : Laußig		
Höhensystem		Straße/BW :		
gemessen	08'24/01'25	Station d.SDB :		
gezeichnet	08'24/01'25	von :		
geprüft	9.8.24/29.1.25	bis :		

	Datum	Name
bearbeitet	12.06.2025	
gezeichnet	12.06.2025	
geprüft	12.06.2025	

Datei: AS1HPKL01.PLT
Objekt: BLATT002
Blatt: 0000135___LAENG_01

Nr.	Art der Änderung	Datum	Zeichen

Ausschreibungsunterlage

Bauherr
Versorgungsverband Eilenburg-Wurzen
Am Alten Celluloidwerk 12
04838 Eilenburg
Tel.: 03423/ 6855-0 Fax: 03423/ 6855-19 Emai: zentrale@v-e-w.de

Unterlage / Blatt-Nr.: 6 / 2

Höhenplan - BA 3
TW-Leitung Gartenstraße

PROJIS-Nr.:

Maßstab: 1:250/25

TWL Auswechslung/ Erneuerung Laußig
3. BA - Gartenstraße

Bau-km 0+135,000 - 0+225,539

aufgestellt:

----------, den ----------

68,6 cm x 49,6 cm = 0,340 m²