


Schnitt A-A
Musterstation 0+085,000 Achse 7000

Gartenstraße

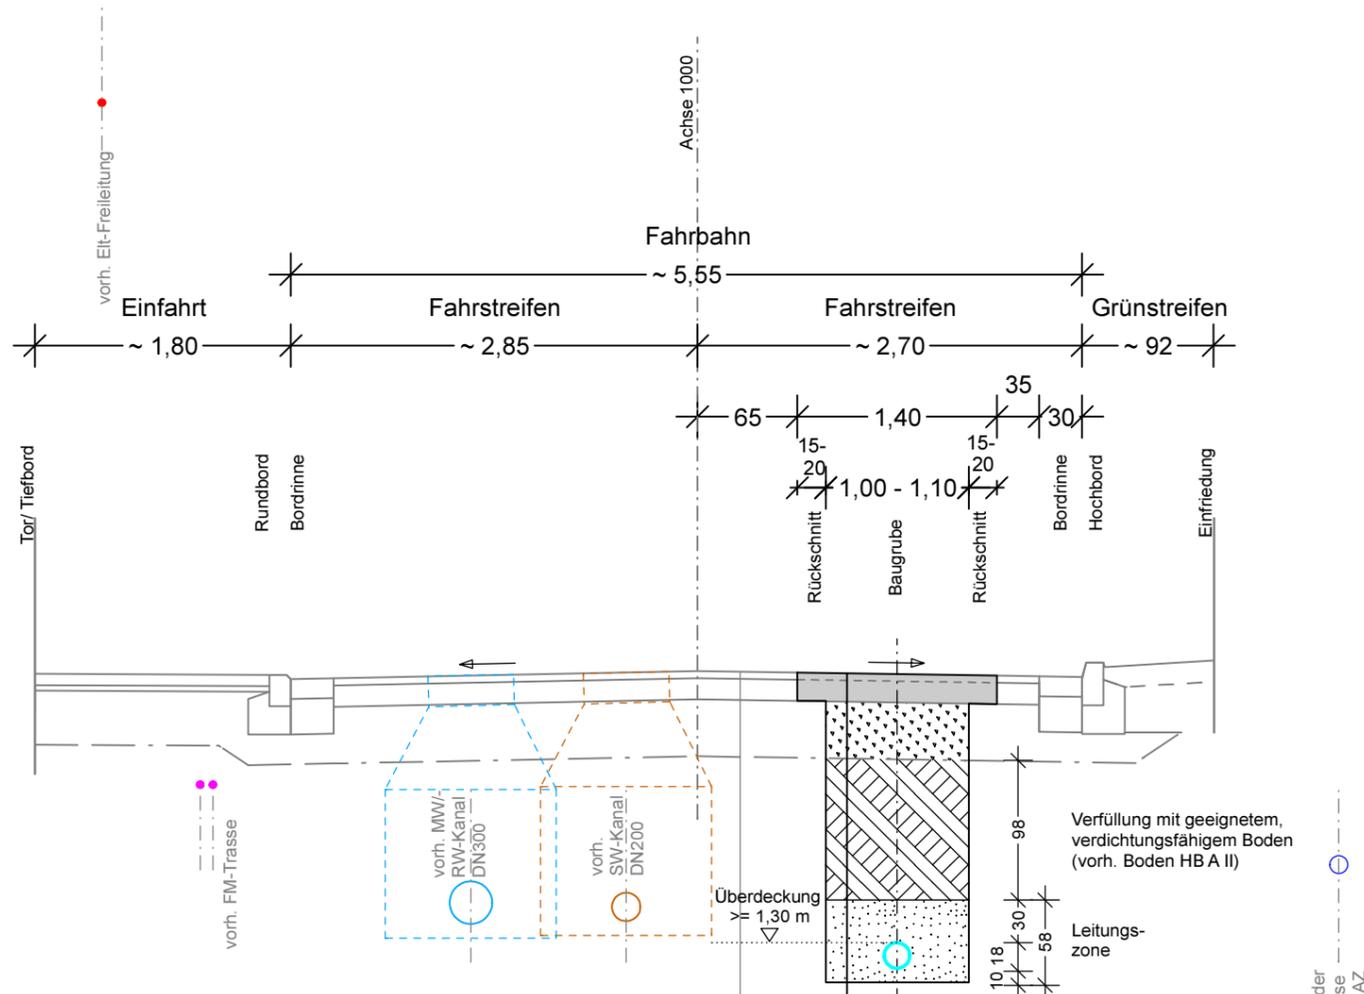

Deckenschluss bei Aufgrabung in Einfahrten gemäß RStO 12/24, Tafel 3, Zeile 1, Bk 0,3

- 8 cm Pflasterdecke
- 4 cm Pflasterbettung
- 38 cm Frostschuttschicht, $E_{v2} \geq 120 \text{ MN/m}^2$
- Σ 50 cm frostsicherer Oberbau
- Planum, $E_{v2} \geq 45 \text{ MN/m}^2$

Deckenschluss bei Aufgrabung im Gehweg gemäß RStO 12/24, Tafel 6, Zeile 2

- 8 cm Pflasterdecke
- 4 cm Pflasterbettung
- 18 cm Frostschuttschicht, $E_{v2} \geq 100 \text{ MN/m}^2$
- Σ 30 cm Oberbau
- Planum, $E_{v2} \geq 45 \text{ MN/m}^2$

Deckenschluss bei Aufgrabung in Grünflächen

- Rasensaat RSM 5.1 - Parkplatzen
- 10 cm Oberboden

Provisorischer Deckenschluss bei Aufgrabung in der Fahrpahn in Anlehnung an RStO 12/24, Tafel 1, Zeile 1, Bk 1,0 und an Bestandsüberbau

- i. M. 26 cm Asphalttragschicht (mind. 20 cm)
- 34 cm Frostschuttschicht, $E_{v2} \geq 120 \text{ MN/m}^2$
- Σ 60 cm frostsicherer Oberbau
- Planum, $E_{v2} \geq 45 \text{ MN/m}^2$

vorh. Oberbau lt. Baugrundgutachten:

- 5 - 7 cm Asphaltdeckschicht
- 15 - 30 cm Betontragschicht
- >= 38 cm ungebundene Tragschicht

Zeichenerklärung

- Bestand
- Planung

Grundplan hergestellt:			Ergänzungen:	
Anlage	Blatt-Nr.	Reg.-Nr.	Datum	Name
		13043		
Lagesystem	ETRS89 UTM33		Kreis : Nordsachsen	
Höhensystem			Gemarkung : Laußig	
gemessen	08'24/01'25		Straße/BW :	
gezeichnet	08'24/01'25		Station d.SDB :	
geprüft	9.8.24/29.1.25		von :	
			bis :	

	Datum	Name
bearbeitet	12.06.2025	
gezeichnet	12.06.2025	
geprüft	12.06.2025	
Datei:	AS1SQ01.PLT	
Objekt:	PROF0001	
Blatt:	0000100__01	

Nr.	Art der Änderung	Datum	Zeichen

Ausschreibungsunterlage

Bauherr Versorgungsverband Eilenburg-Wurzen Am Alten Celluloidwerk 12 04838 Eilenburg Tel.: 03423/ 6855-0 Fax: 03423/ 6855-19 Email: zentrale@v-e-w.de		Unterlage / Blatt-Nr.: 14 / 1 Straßenquerschnitt A-A Gartenstraße Maßstab: 1:50
---	--	--

PROJIS-Nr.: <p style="text-align: center;">TWL Auswechslung/ Erneuerung Laußig 3. BA - Gartenstraße</p> <p style="text-align: right;">Bau-km 0+085,000</p>

aufgestellt:	
-----, den -----	