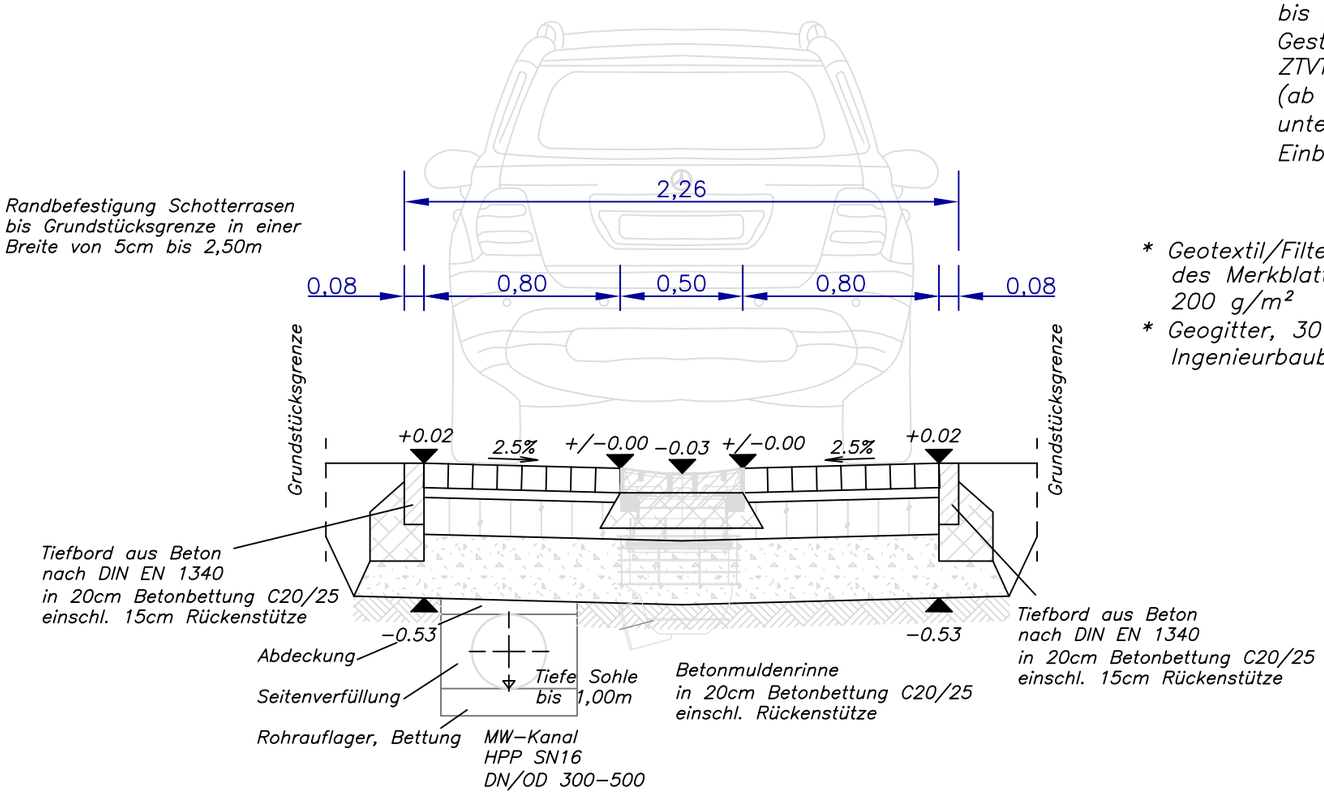

Randangleichung beidseitig

bis 550mm Befestigung aus Schottertragschicht aus sortiertem Gestein, B2−Material, Naturgestein (kein Kalkschotter), nach ZTVT StB aktuellste Fassung und TL SoB−StB aktuellste Fassung (ab 300mm Aufbau 2−lagig,
untere Lage 0/45mm und obere Lage 0/32mm,
Einbaustärke je 250mm) erforderl. Ev2−Wert 80MN/m²

* Geotextil/Filtervlies nach technischen Lieferbedingungen TL Geotex E−StB 95 und des Merkblattes für die Anwendung von Geotextilien im Erdbau des Straßenbaues 200 g/m²
* Geogitter, 30 kN/m², ist nach Absprache mit Auftraggeber und bauüberwachenden Ingenieurbaubüro in Frostschutzschicht lageweise einzubauen

Aufbau Anliegerstraße Bauanfang/Bauende

40mm	Asphaltdeckschicht AC 11 DS ZTV Asphalt−StB aktuellste Fassung gebrochener Gesteinskörnung (C90/1), B50/70
100mm	Asphalttragschicht AC 22 TS, B50/70 mit gebrochener Gesteins−körnung (C90/1) der Körnung 2/5 abgestumpft, nach ZTVT Asphalt−StB aktuellste Fassung
150mm	Schottertragschicht 0/45 nach ZTVT−StB aktuellste Fassung und TL SoB−StB aktuellste Fassung, Ev2>/=150MN/m²
260mm	Frostschutzschicht 0/56 nach ZTVT−StB aktuellste Fassung und TL SoB−StB aktuellste Fassung, Ev2>/=120MN/m² auf Planum Ev2>/=45MN/m²
550mm	Gesamtaufbau

Aufbau Anliegerstraße

100mm	Betonrechteckpflaster 10/20 Bauklasse 1.0 Standard Läufer/Halbverband Fb. grau
40mm	Sand/Splittbettung1
150mm	Schottertragschicht 0/45 nach ZTVT−StB aktuellste Fassung und TL SoB−StB aktuellste Fassung, Ev2>/=150MN/m²
260mm	Frostschutzschicht 0/56 nach ZTVT−StB aktuellste Fassung und TL SoB−StB aktuellste Fassung, Ev2>/=120MN/m² auf Planum Ev2>/=45MN/m²
550mm	Gesamtaufbau

Mischwasserleitung vollummantelt
darunter Bodenaustausch
im Bedarfsfall und in Abstimmung
mit AG

Änderungsvermerke			
g			
f			
e			
d			
c			
b			
a			
	11/2024	Jüttner	
Index	Datum	Zeichen	

Entwurfsbearbeiter: INGENIEUR-BAUBÜRO REINSBERGER

Fichtestraße 4 in 06712 Zeitz
Tel. 03441/711220; Fax 03441/711170
E−Mail: Joerg.Reinsberger@t−online.de
Intern.: www.ingenieurbuero−reinsberger−zeitz.de
IK S−A Reg.Nr.: 1070

	Datum	Zeichen
bearbeitet:	11/2024	Reinsb.
gezeichnet:	11/2024	Jüttner
geprüft:		

Zeichnungs−Nr.: 5534

Bauherr: Gemeinde Schnaudertal
Gartenstraße 30
06712 Schnaudertal/ OT Wittgendorf

Maßstab: 1 : 25

	Datum	Zeichen
bearbeitet:		
gezeichnet:		
geprüft:		

Vorhaben: Grundhafter Straßen−ausbau / Kanalbau
"Bröckauer Dorfstraße"
06712 Schnaudertal/ OT Bröckau

Regelquerschnitt 1