

H = KNICK
km 0+000,000
h TS = 172,797 m

H = KNICK
km 0+069,000
h TS = 172,410 m




➔ DHHN 92 168,00

Gradientenhöhe		172.80	172.04	171.98	171.93	171.87	171.84	171.82	172.52	172.46	172.41	
Planumshöhe		172.10	172.04	171.98	171.93	171.87	171.84	171.82	172.54	172.46	172.41	
Station	Gradiente	0.00	10.00	20.00	30.00	40.00	46.00	50.00	60.00	69.00	70.00	
Sickerleitungs links		171.70	171.59	171.48	171.37	171.26	171.20	171.22	171.27	171.31		
Sickerleitung rechts		171.70	171.59	171.48	171.37	171.26	171.20	171.22	171.27	171.31		
Geländehöhe		172.80	172.78	172.74	172.68	172.63	172.57	172.54	172.50	172.41		
Station	Gelände	0.00	10.00	20.00	30.00	40.00	50.00	60.00	69.00	70.00		

0+000

Krümmung

Maßstab 10/R [cm]

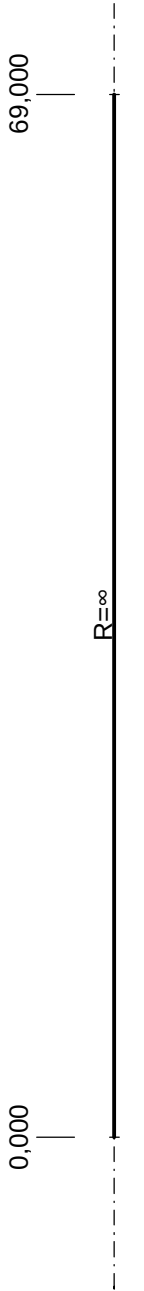

Abstand
des Fahrbahnrandes
von der Achse
links

a = 4,00 m

Querneigung

Maßstab: 5,00 % / cm [cm]

linker Fahrbahnrand
rechter Fahrbahnrand


Abstand
des Fahrbahnrandes
von der Achse
rechts

q = 2,5 %

q = 2,5 %

a = 4,00 m

Zeichenerklärung

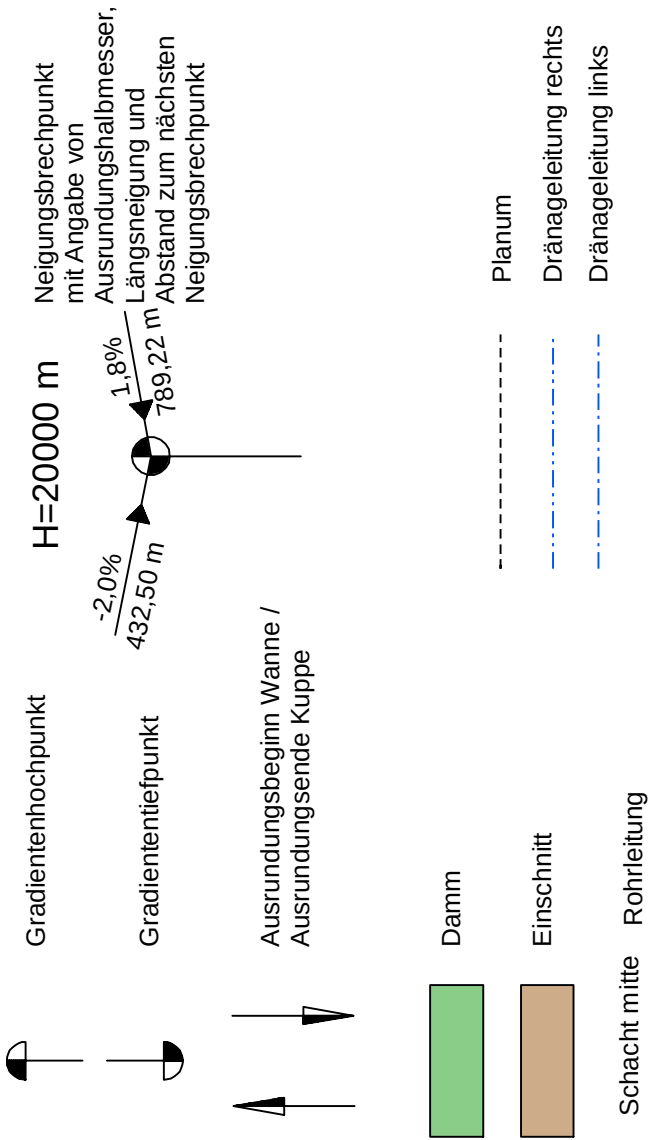

1

AUFTRAGGEBENDE Große Kreisstadt Döbeln	LAGERREFERENZSYSTEM ETRS89_UTM33N
	HÖHENSYSTEM DHHN92
	BEARBEITET 30.05.2025
AUFTRAGNEHMERIN Ausbau Zuckerfabrikstraße	GEZEICHNET 30.05.2025
	PROJEKT-NUMMER 04587-00
	LEISTUNGSPHASE Ausführungsplanung
PLAN Höhenplan	MAßSTAB 1:250
	PLAN-NUMMER 6