

Fahrbahn links

4,00 m


Fahrbahn rechts

3,70 m

Gehweg

0,30 m

3,00 m

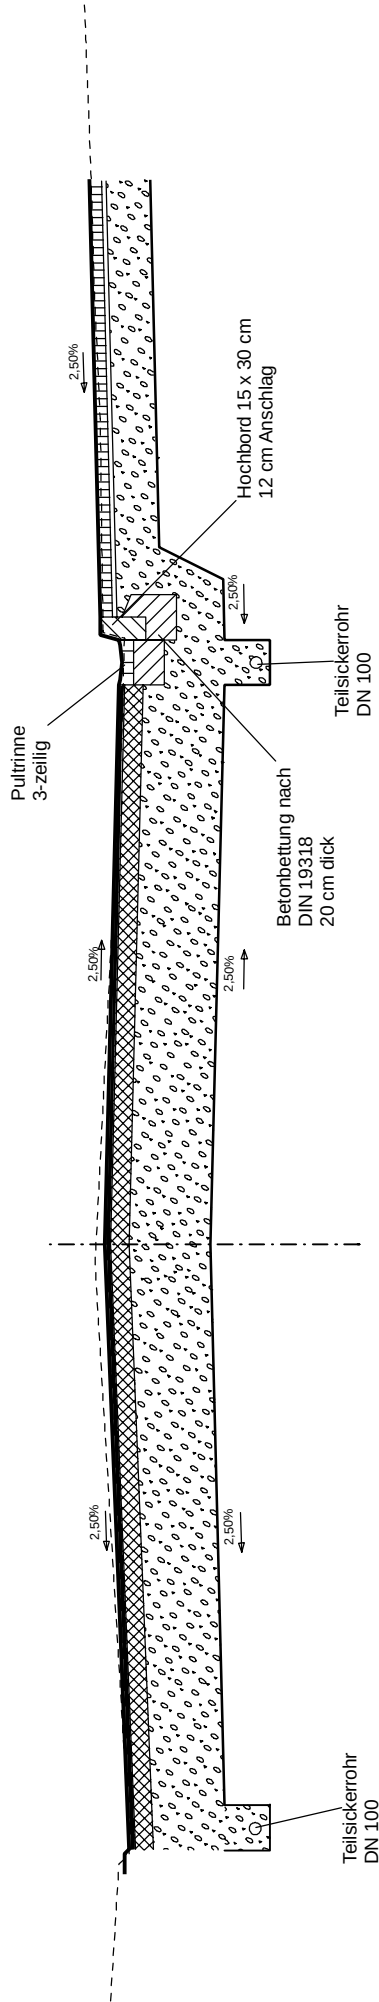

Fahrbahn, Bau-km 0+000 bis 0+070

Die Herstellung des Oberbaues der Fahrbahn erfolgt gemäß RStO 12/24, Tafel 1, Zeile 1 in der vorstehend festgelegten Belastungsklasse 1,8 mit einem frostsicheren Aufbau von 70 cm.

- 4 cm Asphaltbetondeckschicht AC 11 D N 50 / 70
- 16 cm Asphaltbetontragschicht AC 32 T N 50 / 70
- 50 cm Frostschuttschicht 0/45 gebrochenes Material, $E_{\sigma} \geq 100 \text{ MPa}$
- 70 cm Dicke frostsicherer Oberbau

Sofern die Mindesttragfähigkeit des Planums von $E_{\sigma} \geq 45 \text{ MPa}$ nicht erreicht wird, sind max. 30 cm Bodenaustausch auf Anweisung des AG einzubauen.

Gehweg, Bau-km 0+000 bis 0+070

Die Herstellung des Oberbaues der Fahrbahn erfolgt gemäß RStO 12/24, Tafel 6, Zeile 2 in der vorstehend festgelegten Belastungsklasse "Bauweise für Geh- und Radwege" mit einem frostsicheren Aufbau von 40 cm.

- 8 cm Betonrechteckpflaster, gefast
- 4 cm Pflasterbettung Splitt-Brechsand-Gemisch 0/8 mm
- 28 cm Frostschuttschicht 0/32 gebrochenes Material, $E_{\sigma} \geq 100 \text{ MPa}$
- 40 cm Dicke frostsicherer Oberbau

An Grundstückzufahrten ist das Hochbord durch Hochbordabsenker und Rundbord zu ersetzen.
An Grundstückzufahrten ist die Dicke des frostsicheren Oberbaus auf 60 cm mittels weiterem Frostschuttmaterial zu verstärken.
Bei mangelnder Deckung von Kabeln oder mangelnder geforderten Tragfähigkeit ($E_{\sigma} \geq 100 \text{ MPa}$) ist in diesen Bereichen Dränbeton in der Dicke von 15 cm einzubauen.

AUFTRAGGEBENDE	LAGERREFERENZSYSTEM
	ETRS89_UTM33
	HÖHENSYSTEM
	DHHN92
AUFTRAGNEHMERIN	BEARBEITET
	30.05.2025
	GEZEICHNET
	30.05.2025
PROJEKT	PROJEKT-NUMMER
	04587-00
	LEISTUNGSPHASE
	Ausführungsplanung
PLAN	MASSTAB
	1:250
Regelquerschnitt	PLAN-NUMMER
	4