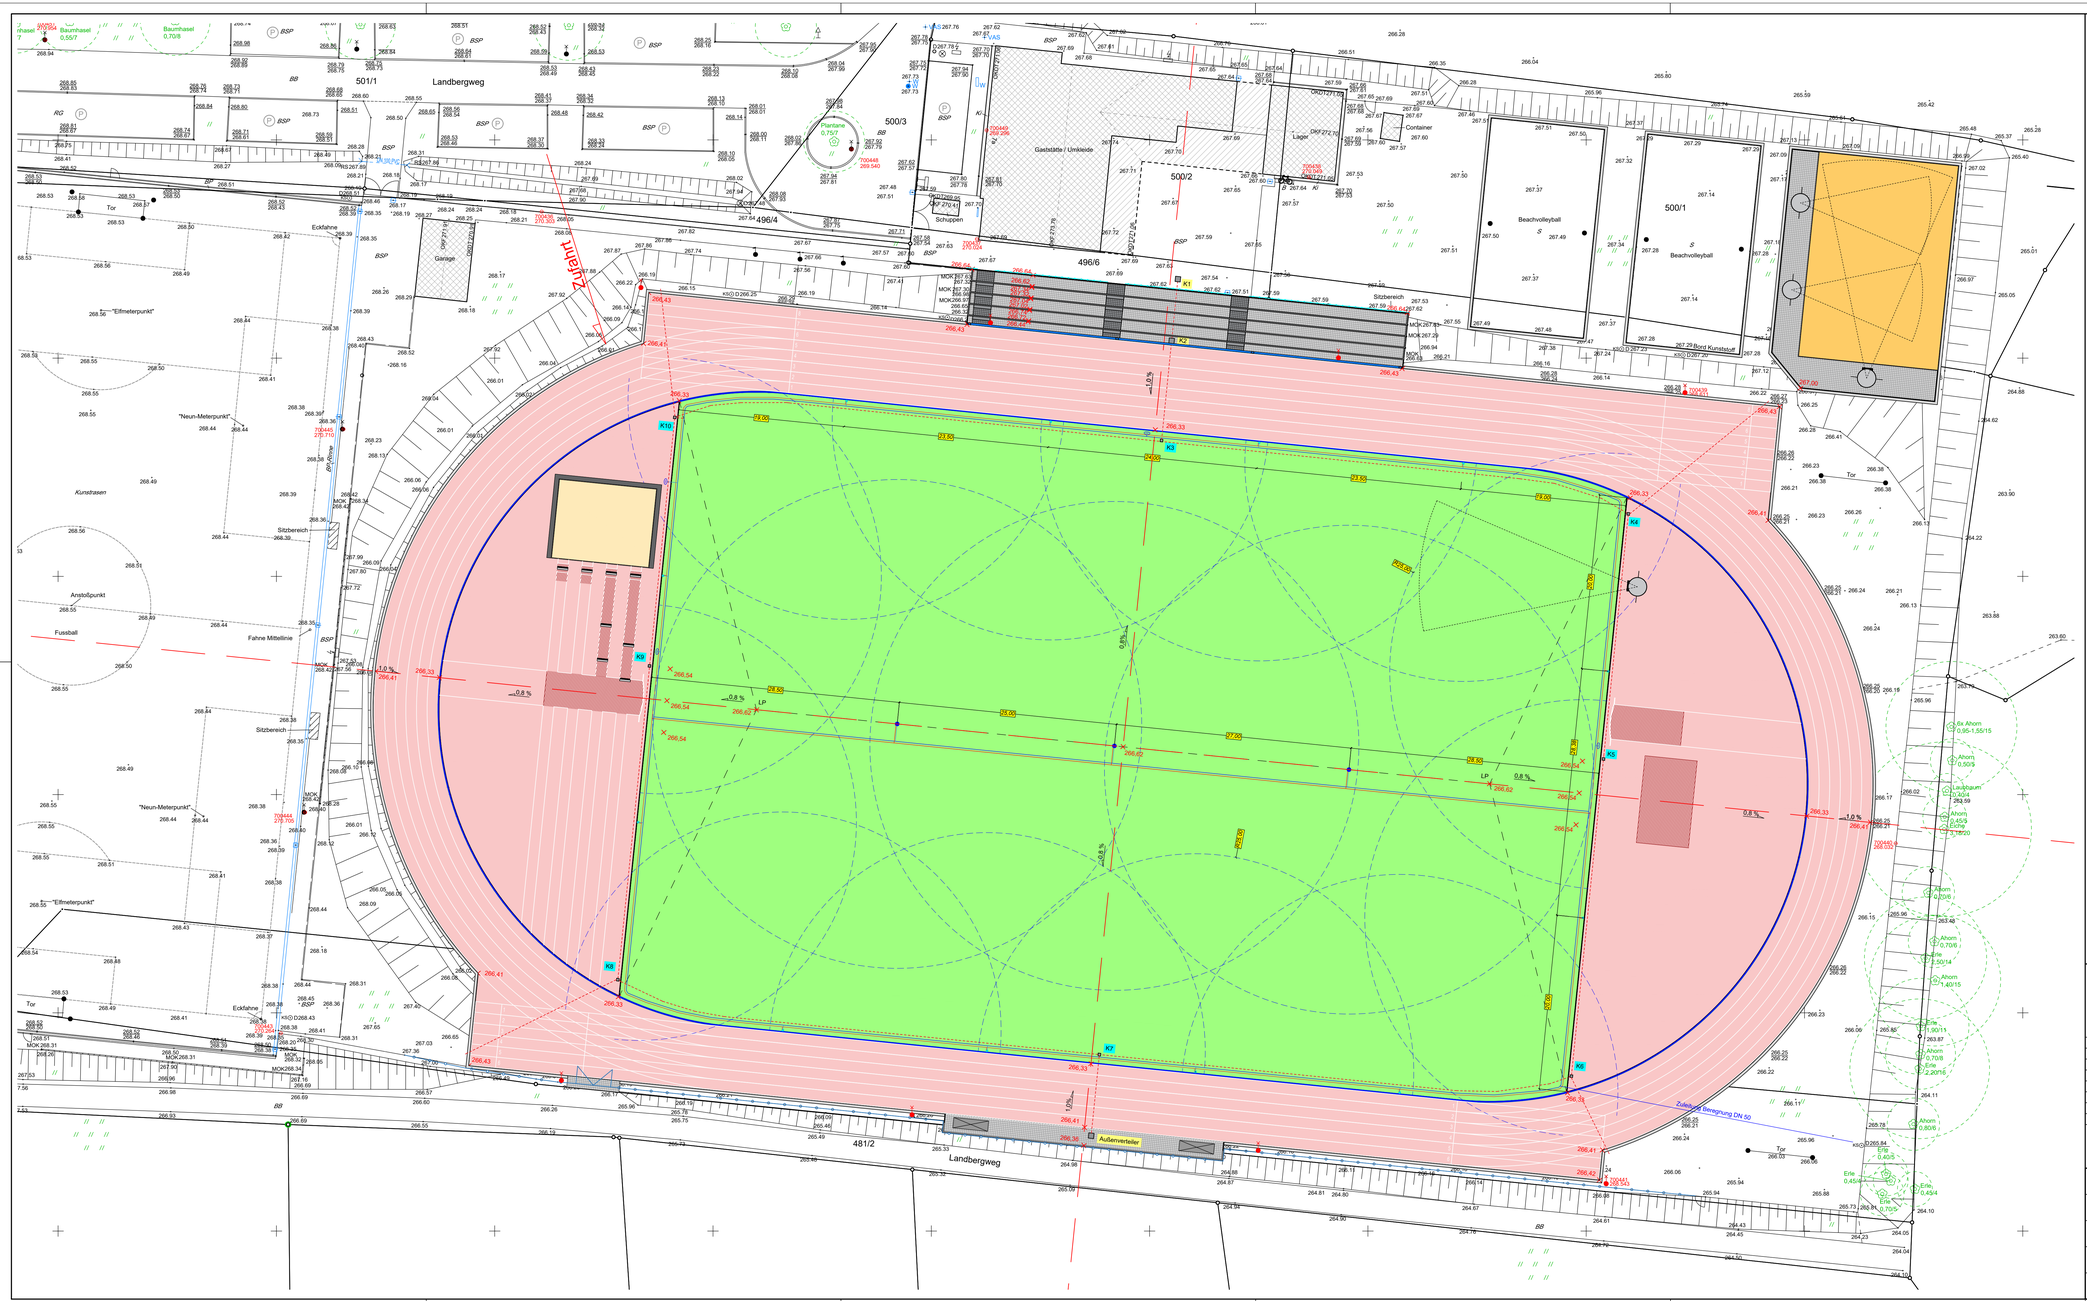

Legende

Allgemein / Flächen

- Mittelachsen
- 266,00 Höhen Bestand GOK
- 266,00 Höhen Planung GOK
- Kunststoffbelag gießgeschichtet mit Linierung
- Kunststoffbelag gießgeschichtet verstärkt D 20 mm
- Naturrasenspielfeld
- Tennenfläche / wassergebundene Decke
- Weitsprunggrube Sand, Einfassung Softkante und Sandfangrinne
- Betonsteinrechteckpflaster, grau
- Betonsteinrechteckpflaster, anthrazit
- Winkelstütze
- Blockstufe Lx7xH = 200 x 35 x 14 cm
- Bordstein Beton (100x25x08)
- Betonplattenstreifen (30x30x08), Mähkante

Zaunanlagen

- Barriere
- Einfriedung

Entwässerung

- Kastenrinne DN 150 mit Gussrostabdeckung
- Sportkastenrinne / Schlitzrinne ohne Aufkantung mit Kunststoffabdeckung
- Kanal PE DN 200
- Kanal PE DN 150
- Drainsammler Teilsickerrohr PE DN 200
- Drainsammler Teilsickerrohr PE DN 150
- Drainsauger Vollsickerrohr PE DN 100
- Kontrollschacht PE DN 400

Beregnung

- Beregnungswasserleitung PEHD DN 50
- Beregnungssteuerleitung NYYJ 3-5 x 1,5 mm²
- Vollkreisversenkregner mit Wurfradius
- Teilkreisversenkregner mit Wurfradius
- Unterflurhydrant

Verkabelung / Leerrohrsystem

- Kabelzugschacht / Elektroverteilerschacht / Zeitmessung (50x50x60cm)
- Kabelzugschacht / Elektroverteilerschacht / Zeitmessung (30x30x60cm)
- Leerrohr DN 110

sonstiges

- Flutlichtmast Bestand
- Spieler/ Betreuerbank

Hinweis:

Diskus-/ Hammerwurfanlagen
Einbau Fundamente und Halten Stützen Schutzgitter. Die Darstellung Ring und Schutzgitter erfolgt lediglich als Platzhalter.

Plangrundlagen

Vermessung: Ingenieurgesellschaft Falasch vom 21.03.2023
23025-V-01, Wilsdruff-Waldstadion_LHP_230321
Lagebezug: DE_RD-83_3GKS
Höhenbezug: DE_DHHN2016_NH

Index	Datum	Änderungen	Gez
-	-	-	-

Alle Maße sind am Bau zu prüfen. Maßunstimmigkeiten sind sofort mit dem Architekten zu klären. Für Maßfehler haftet allein der Auftragnehmer.
Bei der Bauausführung sind die Planungen der Sonderfachleute zu beachten.
Der Auftragnehmer ist verpflichtet, Zeichnungen in technischer Hinsicht verantwortlich zu prüfen. Konstruktions- u. fertigungstechnische Bedenken sind der Bauleitung rechtzeitig vor Ausführungsbeginn schriftlich mitzuteilen und zu begründen.

PLANNAME: **Ausführung - Lageplan**

BAUHERR: Stadtverwaltung Wilsdruff
Nossener Straße 20, 01723 Wilsdruff

OBJEKT: Sanierung Parkstadion Wilsdruff
Landbergweg 7A, 01723 Wilsdruff

PLANINHALT: Ausführung
Lageplan

PROJEKT-NR.	PLAN-NR.	MASSSTAB	PLAN-GR.	GEZ.	ERSTELLT:	BAUHERR:	ENTWURFSVERFASSER
856	AP03	1:250	1160x599	RIE	25.03.2025		