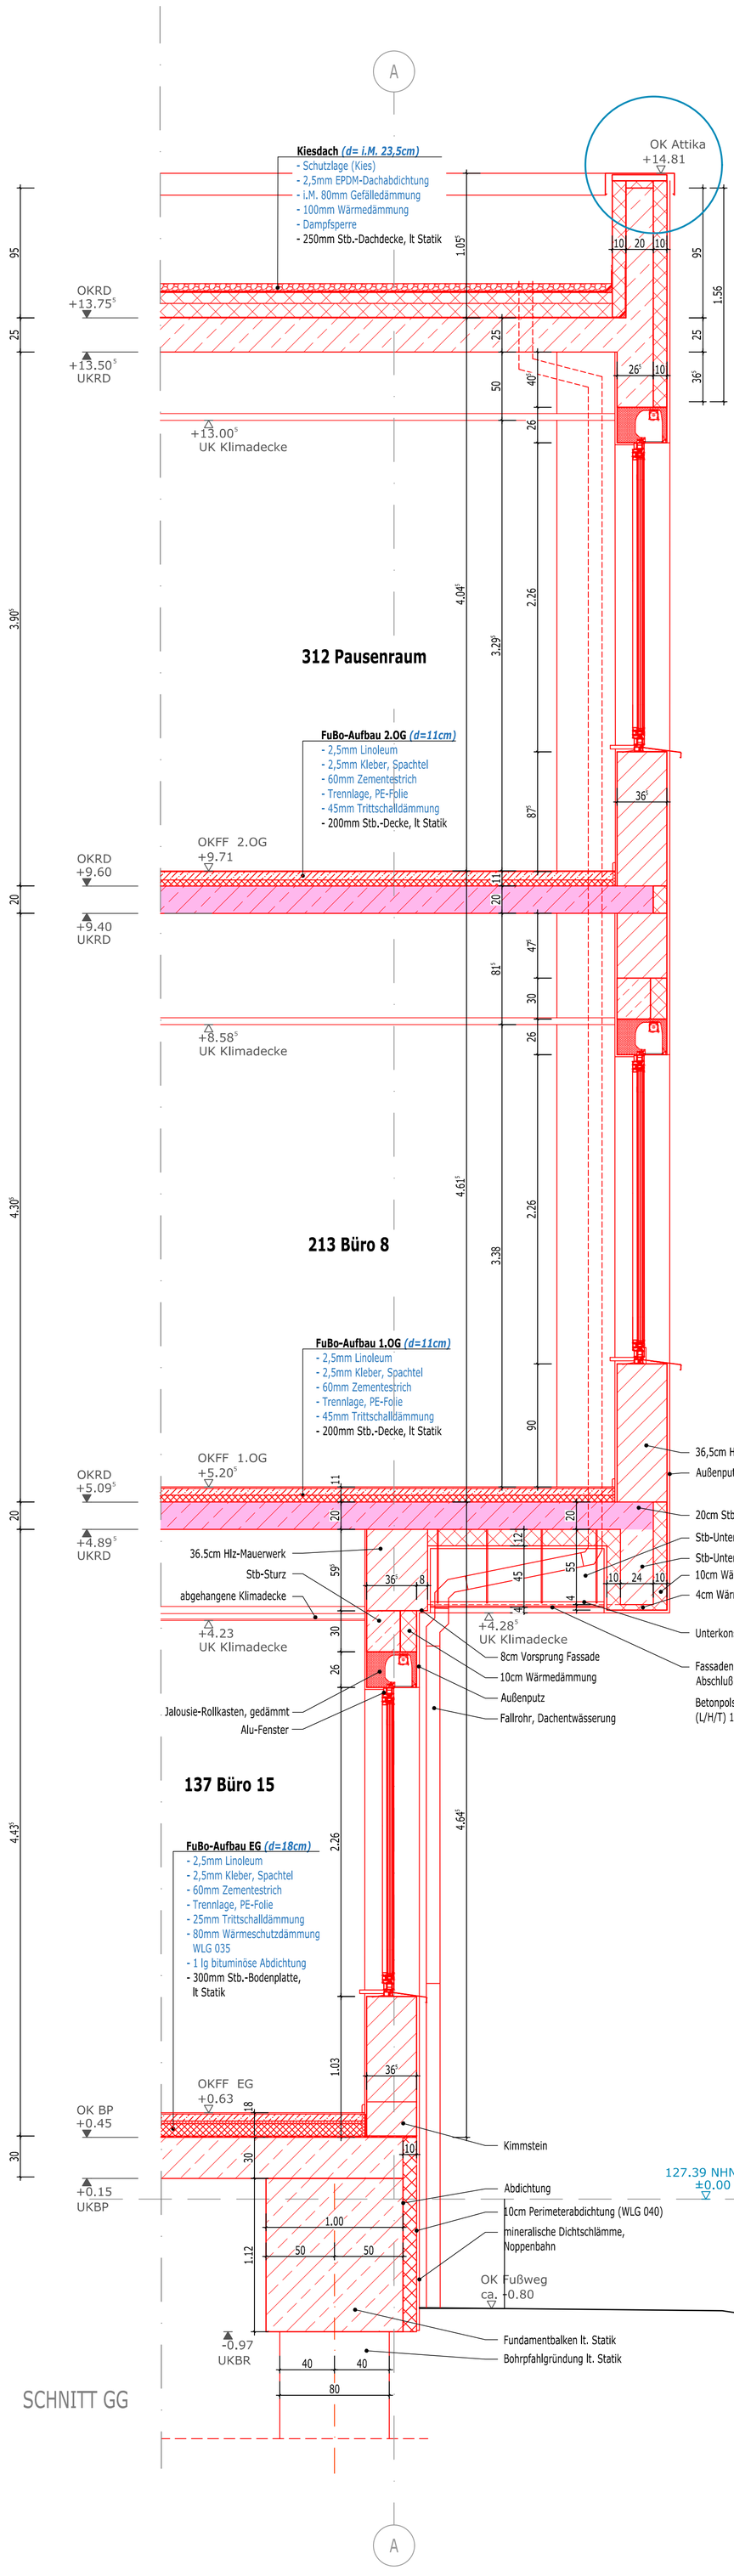

LEGENDE

- Grundstücksgrenzen
- Bestandswände
- Auffüllung, Bestand
- Abbruch
- Abbruch Brüstung/Ausmauerung
- Mauerwerk, neu
- Stahlbeton, neu
- Trockenbau, neu
- Innendämmung, neu
- feste Wärmedämmung, neu
- weiche Faserdämmung, neu
- gebundene Ausgleichsschüttung, neu

LEGENDE Brandschutz

- Wände feuerbeständig / Brandwand
- Wände / Decken hochfeuerhemmend
- Wände feuerhemmend
- ds — dichtschließend
- ds-ss — dicht- und selbstschließend
- RS — Tür mit Rauchschutzfunktion
- T30 — Tür feuerhemmend
- T30-RS — Tür feuerhemmend mit Rauchschutzfunktion
- T90-RS — Tür feuerbeständig mit Rauchschutzfunktion
- F — Feuerlöscher

- +5.20 OKFF ▽ — OK Fertig FuBo
- +5.09 OKRD ▼ — OK Rohdecke
- +3.84 UK ▲ — UK Rohdecke
- ±0.00 UK △ — UK Neu

OK FF Anbau = OK FF Bestand
±0.00 OKFF = 127.39 NHN

M. 1:50

Planänderungen:

INDEX	DATUM	ART DER ÄNDERUNG	GEZ.

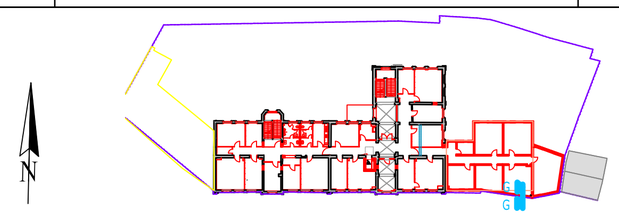

TRAGWERKSPLANUNG:	
PLANUNG FÜR TECHNISCHE GEBÄUDEAUSRÜSTUNG (HEIZUNG+SANITÄR+LÜFTUNG)	
PLANUNG FÜR TECHNISCHE GEBÄUDEAUSRÜSTUNG (ELEKTRO)	
AUSFÜHRUNGSPLANUNG (BAU)	

BAUHERR:
Stadt Lutherstadt Eisleben
Markt 1
Lutherstadt Eisleben
06295

PLANUNG:

BAUVORHABEN: Umbau,Sanierung und Erweiterung ehemalige Grabenschule zum Bürgerrathaus Eisleben

BAUTEIL:	PLANNR.:	INDEX:
FASSADENSCHNITT GG	A-2091-SN-GG-01	-

PROJEKT-NR.:	LEISTUNGSPHASE:	MASSSTAB:	DATUM:	GEZ.	FREIGABE (DATUM, UNTERSCHRIFT)
2091	5	1 : 25	12.02.2024	Jo.	

Vorherige Speicherung: C:\Users\...\Zeichnungen\06_Ausführung\01-BAU\2091_Ausführung_LP5_Umbau,Sanierung Grabenschule zum Bürgerrathaus Eisleben\Pläne\Allgemein\Schnitte\A-2091-SN-GG-01.dwg