Ansicht/Schnitt A - A '
M 1:50

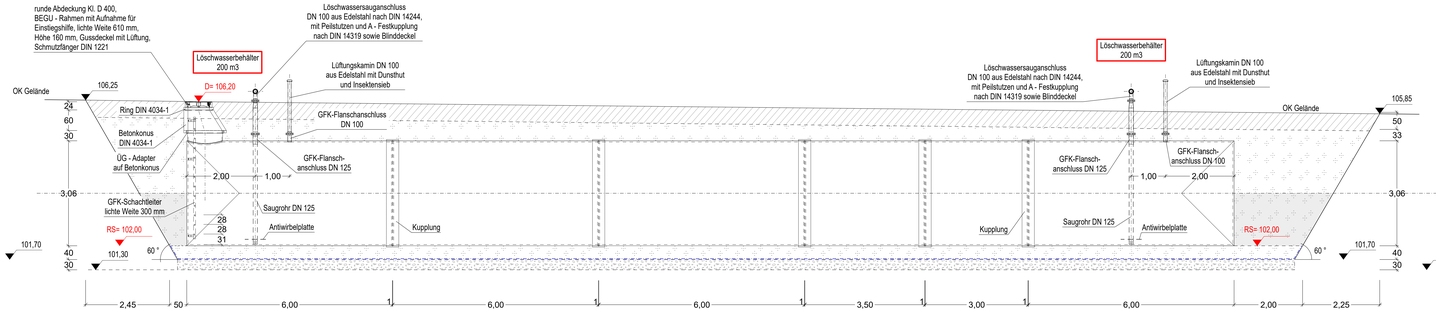

Schnitt B - B '
M 1:50

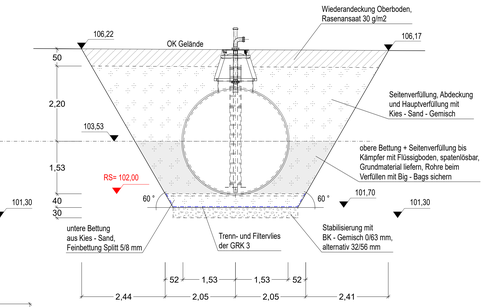

Pfl Pflasterung der Entnahmestellen + Zuwegung gemäß RSIO 12 - Tafel 6, Zeile 2

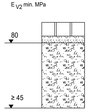

8 cm	Beton - Rechteckpflaster gemäß DIN 1338, Typ DIK, grau, mit Fase, Steindicke 8 cm, Formate 20 x 10 cm und 10 x 10 cm, Elbogenverband, Fugenfüllung mit Baustoffgemisch 0/2 G
4 cm	Bettung aus Baustoffgemisch 0/5 G
≥ 38 cm	Frostschutzschicht 0/45 - B 2
≥ 50 cm	Gesamteinbaustärke

Draufsicht Baugrube + Behälter
M 1:50

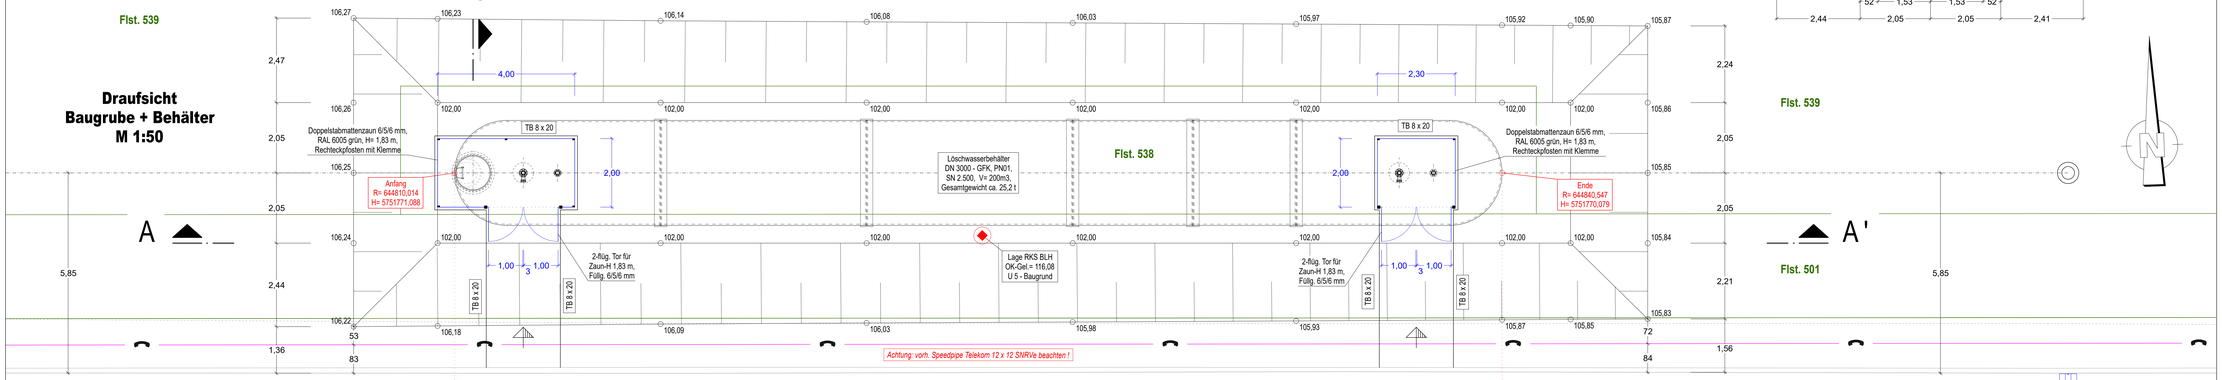

Bei der Aufstellung von Nebenangeboten ist zu berücksichtigen, dass die Grundstücksvermessung bereits auf Grundlage des geplanten GFK-Röhrenspeichers erfolgen musste. Ein alternativ angebotener Behälter darf im Einbauzustand also nicht über das Flurstück 538 hinausreichen.

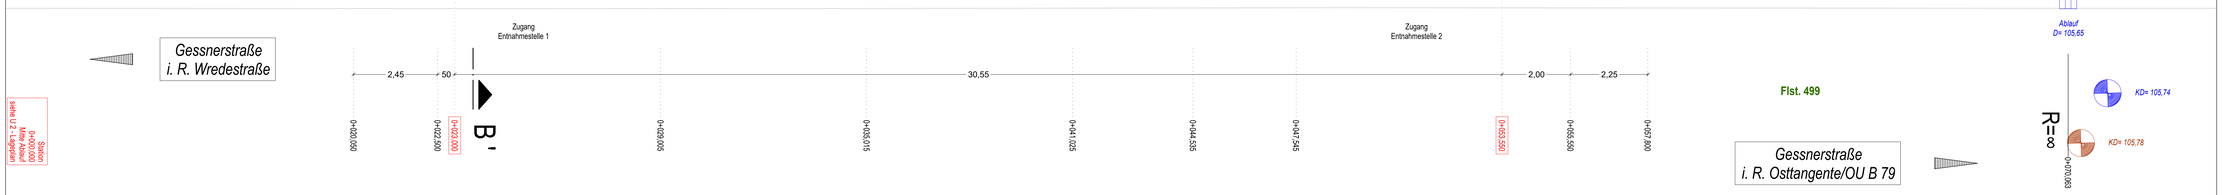

Sachbearbeiter: Mahr-Aufsatz
Maßstab: 1:2 - 1:500
Datum: 01/2025

AUSFÜHRUNG

Nr.	Art der Änderung	Datum	Name

C:\CARD_Projekte\CARDS\12022_122_LRB_Gessnerstr_Ausführung\2022_122-APL-U3-BWSKIZZE.PLT 12.06.25 Th

Stadt Halberstadt
FB Bauen und Ordnung, Abt. Feuerwehr
Am Breiten Tor 2
38820 Halberstadt

Halberstadt - Industriegebiet Ost
Neubau Löschwasserbehälter
Gessnerstraße
U 3 - Bauwerksskizze

Maßstab: 1 : 50	Blattgröße 150,0 x 59,4 cm	Proj-Nr.	Lage-Höhenbezug: ETRS89/UTM32 DHHN92 (HS150)

überprüft:
Stadt Halberstadt, FB Bauen + Ordnung, Abt. Feuerwehr
Halberstadt, den .....
im Auftrag: .....

gewilligt:
Stadt Halberstadt, FB Bauen + Ordnung, Abt. Feuerwehr
Halberstadt, den .....
im Auftrag: .....

aufgestellt:

	Datum	Name
bearbeitet:	05/2025	
geprüft:	05/2025	

Unterlage: 3	Blatt: 1	Ausfertigung:	