


Gemarkung Halberstadt  
Flur 13, Flst. 539 (alt 56)

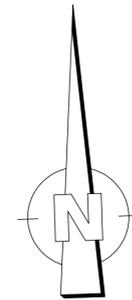

Industriegebiet Ost  
Grdst. Daimler Truck

Flst. 474

Flst. 538 (neu)

Löschwasserbehälter DN 3000 - GFK  
SN 2.500, V= 200 m<sup>3</sup>, RS= 102,00

Flst. 501

Flst. 499

Flst. 209

Industriegebiet Ost


Flst. 484

Flst. 483


Bei der Aufstellung von Nebenangeboten ist zu berücksichtigen, dass die Grundstücksvermessung bereits auf Grundlage des geplanten GFK-Röhrenspeichers erfolgen musste. Ein alternativ angebotener Behälter darf im Einbaustand also nicht über das Flurstück 538 hinausreichen.

**Wichtige Hinweise zu den dargestellten Leitungsbeständen:**  
Die Grundlage für den Leitungsplan bilden die von den Rechtsträgern der Leitungen übergebenen digitalen und analogen Bestandsunterlagen. Für deren Richtigkeit und Vollständigkeit wird vom Planer keine Gewährleistung übernommen. Das ausführende Tiefbauunternehmen ist vor Baubeginn verpflichtet, Schachterlaubnisse einzuholen und ggf. Leitungseinsparungen mit den Rechtsträgern der Leitungen durchzuführen. Die Hinweise der Unternehmen sind unbedingt zu beachten. Bei Unklarheiten sind im Vorfeld Suchschachtungen durchzuführen.


Zeichenerklärung U 4 - Leitungsbestand:

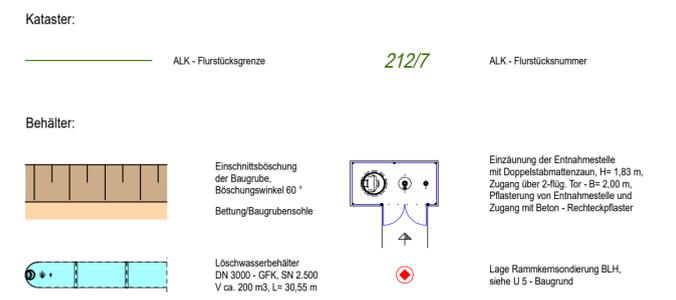


Bestand HALBERSTADTWERKE:

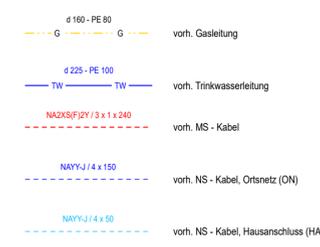

Bestand Abwassergesellschaft:

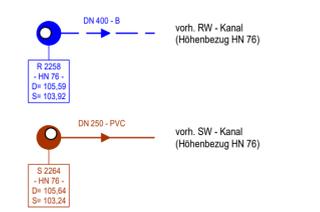

Bestand Straßenbeleuchtung (STALA):

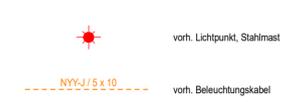

Bestand Deutsche Telekom:



AUSFÜHRUNG

Nr.	Art der Änderung	Datum	Name
C:\CARD_Projekte\CARD9\12022_122_LWB_Gessnerstr_Ausführung\2022_122-APL-U4-LEITUNGSBESTAND.PLT		15.05.25	Th


**Stadt Halberstadt**  
 FB Bauen und Ordnung, Abt. Feuerwehr  
 Am Breiten Tor 2  
 38820 Halberstadt

Halberstadt - Industriegebiet Ost  
Neubau Löschwasserbehälter  
Gessnerstraße  
U 4 - LEITUNGSBESTAND

Maßstab: 1 : 250	Blattgröße: 84,1 x 42,0 cm	Lage-/Höhenbezug: ETRS89 UTM32 HS160 (DHHN92)
überprüft: Stadt Halberstadt, FB Bauen + Ordnung, Abt. Feuerwehr Halberstadt, den .....	aufgestellt:	
im Auftrag: .....	Datum	Name
genehmigt: Stadt Halberstadt, FB Bauen + Ordnung, Abt. Feuerwehr Halberstadt, den .....	bearbeitet: 05/2025	geprüft: 05/2025
im Auftrag: .....	Unterlage: 4	Blatt: 1
		Ausfertigung: