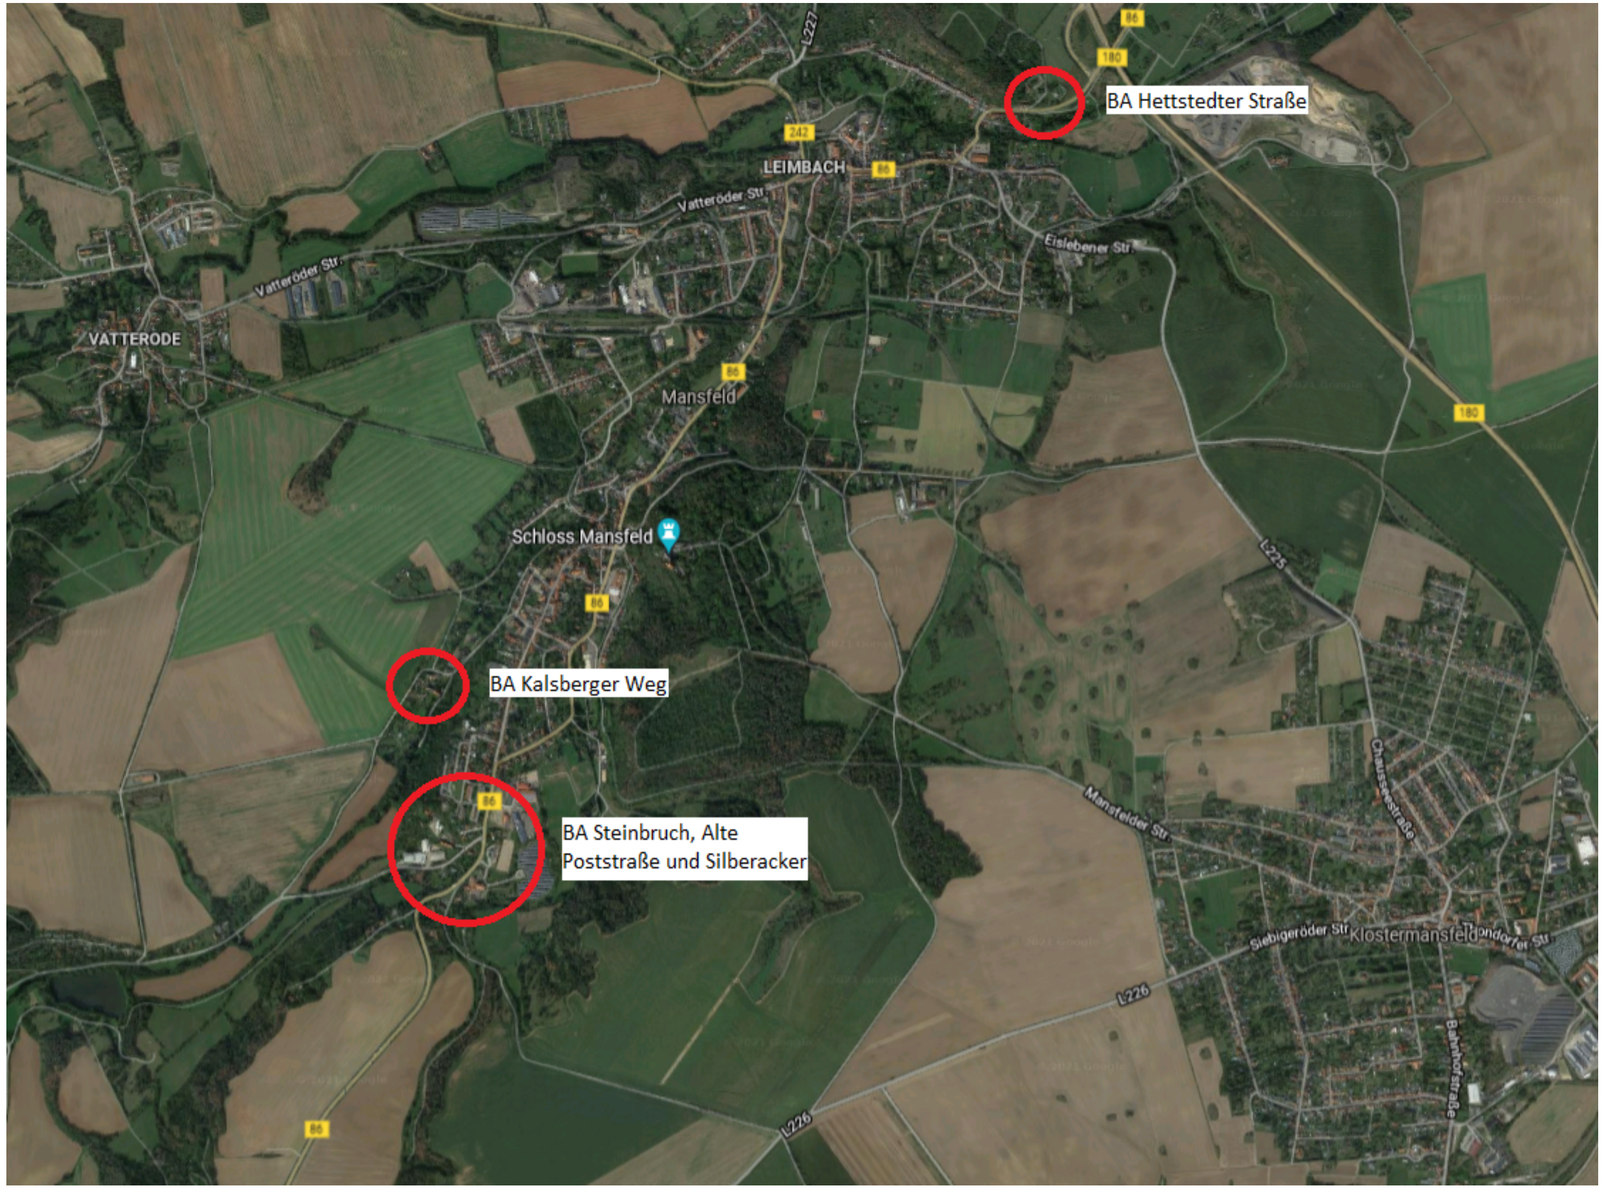

Verfasser:

IVU GmbH Ingenieurbüro für Verkehrsanlagen und Unterirdische Infrastruktur
- Beratung
- Planung
- Bauleitung
- SiGe-Koordinator
- ZVS-Berater
- Bauüberwacher Bahn

IVU GmbH Ingenieurbüro für Verkehrsanlagen und Unterirdische Infrastruktur
Mansfelder Str. 40
06308 Klostermansfeld
Tel: 034772 / 267190
Mail: projekte@ivu-guentner.de

	Datum:	Zeichen:
bearbeitet:	30.04.2025	Hänsch
gezeichnet:	30.04.2025	Hänsch
geprüft:		
Datum:	Stempel / Unterschrift:	

Auftraggeber / Bauherr:

AZV "Wipper-Schlenze"
Sanderslebener Straße 30
06333 Hettstedt

Änderungshistorie

Nr.	Art der Änderung	Datum	bearbeitet

Ausführungsplanung

Projektbezeichnung:

SW - ON Mansfeld Resterschließung

Planbezeichnung: Übersichtskarte		Unterlage 2	Blatt
Projekt-Nr. AG:	Projekt-Nr. AN: 08-20-02-01	Lage- / Höhenbezug LS 489 HS 160	
Maßstab Länge: 1 / 250	Maßstab Höhe: 1 /	Stationsbereich:	
Die Vervielfältigung dieser Unterlage sowie die Verwertung, Mitteilung oder Weitergabe ihres Inhaltes ist unzulässig, soweit nicht ausdrücklich zugestanden. Zuwiderhandlungen sind strafbar und verpflichten zu Schadenersatz (§ 2 Abs. 1 Nr. 7 UrhG, UWG, BGB).		Blattgröße: 297 mm x 600 mm	

Prüfvermerk des Bauherrn / AG:	Nur bei LP 5 - Ausführungsplanung Freigabevermerk des Bauherrn / AG bzw. bevollmächtigten Dritten (BOL):
Datum / Unterschrift:	Datum / Unterschrift: