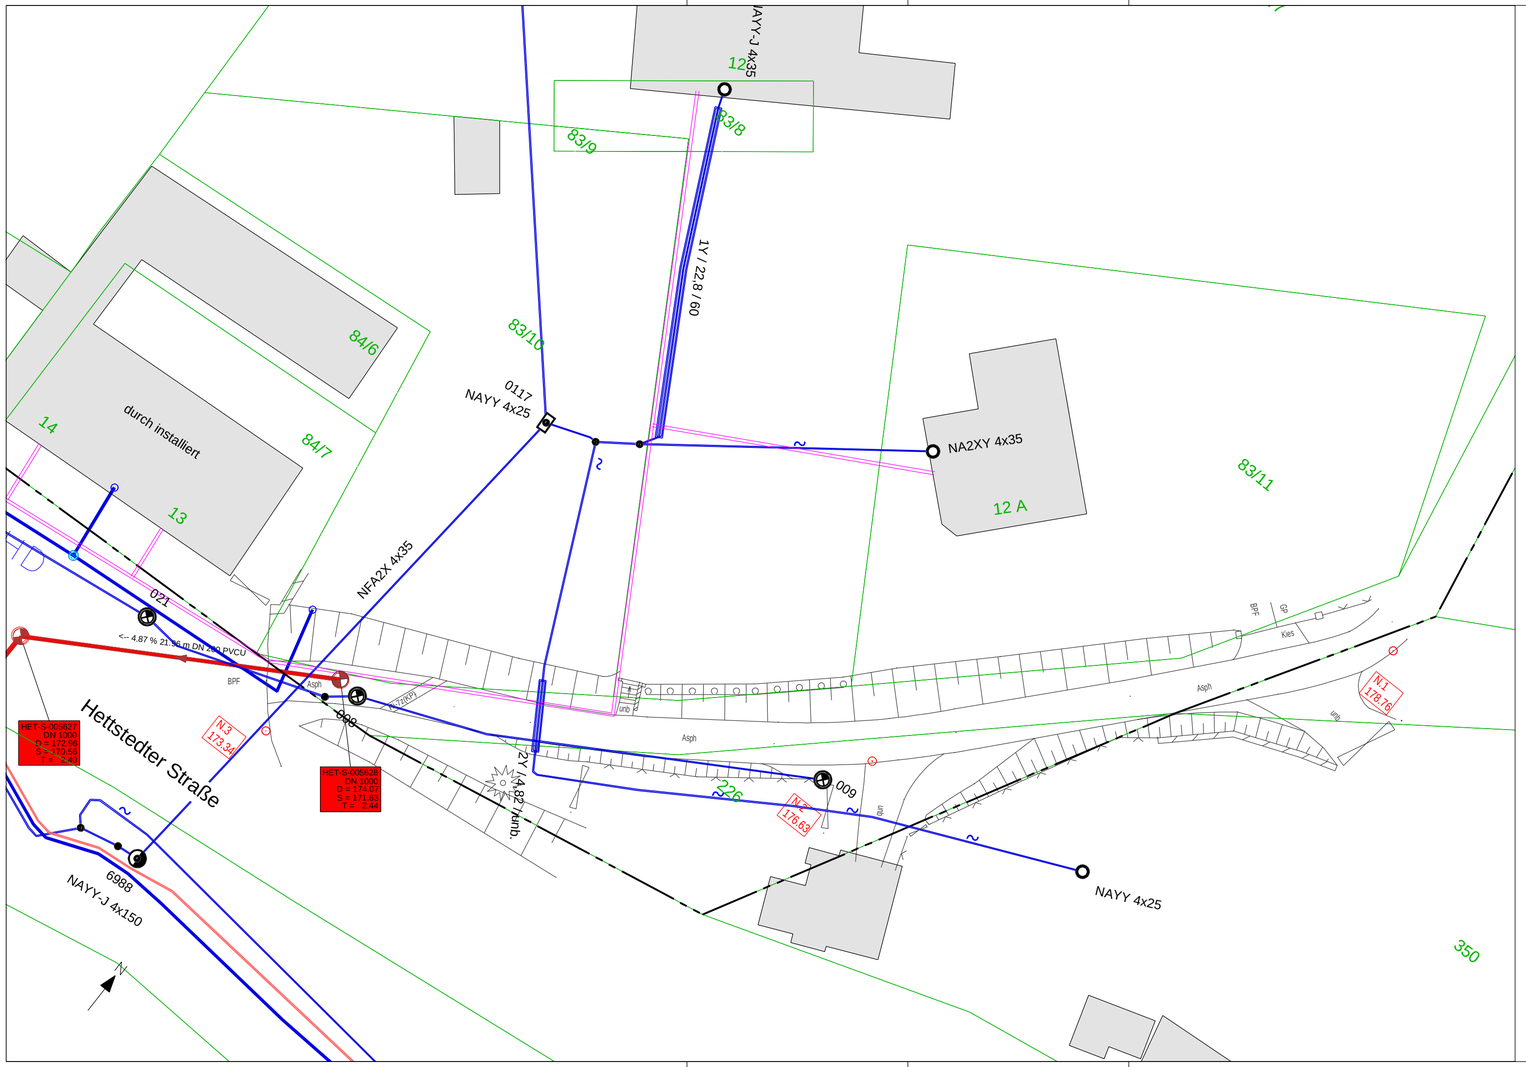


## Legende

- ALKIS - Flurstücksgrenze
- ALKIS - Flurgrenze
- ALKIS - Gebäude

## Kanalplanung

- Bestand - SW
- Planung - SW

## Leitungsbestand

- Bestand - ELT MS
- Bestand - FM (ui)
- Bestand - ELT NS
- Bestand - TW


Verfasser:

IVU GmbH
Ingenieurbüro für Verkehrsanlagen und Unterirdische Infrastruktur

- Beratung
- Planung
- Bauüberwachung
- SiGe-Koordinator
- ZKS-Berater
- Bauüberwacher Bahn

IVU GmbH Ingenieurbüro für Verkehrsanlagen und Unterirdische Infrastruktur
Mansfelder Str. 40
06308 Klostermansfeld
Tel: 034772 / 267190
Mail: projekte@ivu-guentner.de


| | Datum: | Zeichen: |
|---|---|---|
| bearbeitet: | 30.04.2025 | Hänsch |
| gezeichnet: | 30.04.2025 | Hänsch |
| geprüft: | | |
| | Datum: | Stempel / Unterschrift: |

Auftraggeber / Bauherr:

AZV "Wipper-Schlenze"
Sanderslebener Straße 30
06333 Hettstedt

Das Umwelt-Prinzip
AZV Wipper-Schlenze

Änderungshistorie

| Nr. | Art der Änderung | Datum | bearbeitet |
|---|---|---|---|
| | | | |

# Ausführungsplanung

Projektbezeichnung:
SW - ON Mansfeld Resterschließung
1. Bauabschnitt - Hettstedter Straße

| Planbezeichnung: | | Unterlage | Blatt |
|---|---|---|---|
| Leitungsbestandsplan | | 8.1 | 1 |
| Projekt-Nr. AG: | Projekt-Nr. AN: 08-20-02-01 | Lage- / Höhenbezug LS 489 HS 160 | |
| Maßstab Länge: 1 / 250 | Maßstab Höhe: 1 / | Stationsbereich: | |


Die Vervielfältigung dieser Unterlage sowie die Verwertung, Mitteilung oder Weitergabe ihres Inhaltes ist unzulässig, soweit nicht ausdrücklich zugestanden. Zuwiderhandlungen sind strafbar und verpflichten zu Schadenersatz (§ 2 Abs. 1 Nr. 7 UrhG, UWG, BGB).


Blattgröße:
297 mm x 700 mm

| Prüfvermerk des Bauherrn / AG: | Nur bei LP 5 - Ausführungsplanung<br>Freigabevermerk des Bauherrn / AG bzw. bevollmächtigten Dritten (BOL): |
|---|---|
| Datum / Unterschrift: | Datum / Unterschrift: |