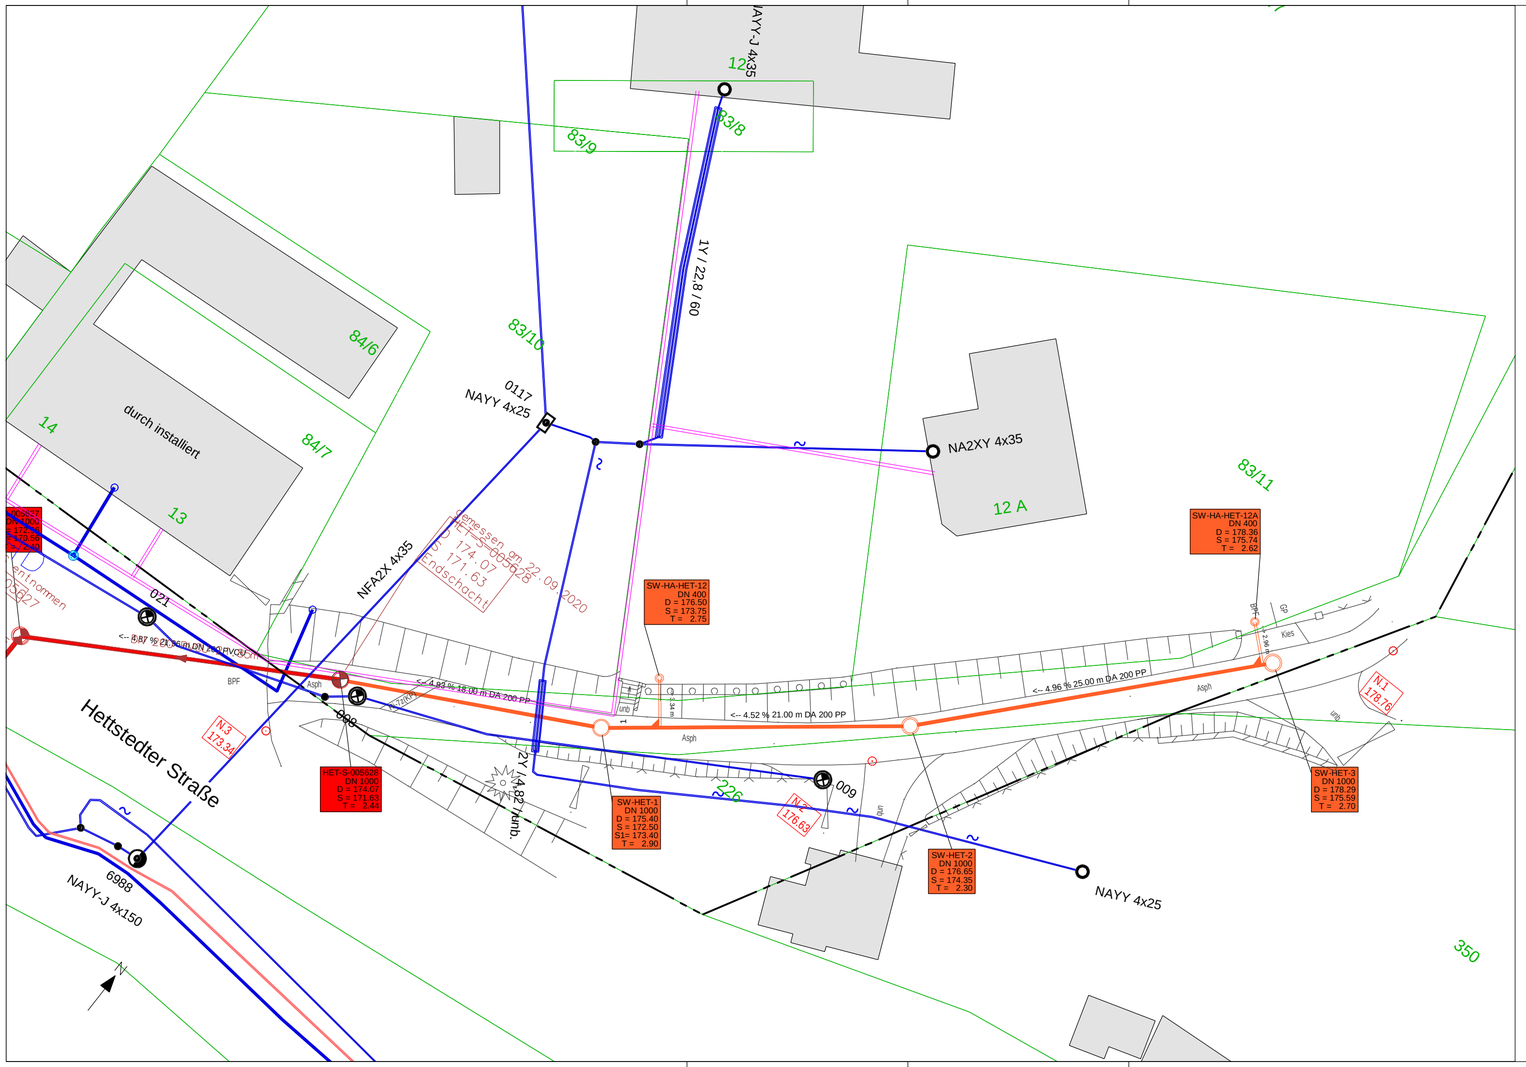
Hettstedter Straße
durch installiert
NAYY-J 4x150
6988
NAYY 4x25
NA2XY 4x35
NFA2X 4x35
NAYY 4x25
NAYY-J 4x35
1Y / 22.8 / 60
2Y / 14.82 / Amb.
0117
NAYY 4x25
021
009
008
12
12 A
13
14
83/8
83/9
83/10
83/11
84/6
84/7
226
350
SW-HA-HET-12
DN 400
D = 176.50
S = 173.75
T = 2.75
SW-HA-HET-12A
DN 400
D = 178.36
S = 175.74
T = 2.62
HET-S-005628
DN 1000
D = 174.07
S = 171.63
T = 2.44
SW-HET-1
DN 1000
D = 175.40
S = 172.50
S1= 173.40
T = 2.90
SW-HET-2
DN 1000
D = 176.65
S = 174.35
T = 2.30
SW-HET-3
DN 1000
D = 178.29
S = 175.59
T = 2.70
N.1
178.76
N.2
176.63
N.3
173.34
<-- 4.96 % 25.00 m DA 200 PP
<-- 4.52 % 21.00 m DA 200 PP
<-- 4.93 % 18.00 m DA 200 PP
Asph
BPF
Kies
Grün
Amb.
Wg
Ge
Ge 3.4m
Grün 2.7m
Grün 2.5m
Grün 2.4m
Grün -0.1m
Grün -0.2m
Grün