

Achtung Anschlussdosen!
Profilschiene muss unterbrochen werden

PV-Modul

Maße: 1742x1134x35mm
Gewicht: 21,3kg
Leistung: 0,43kWp
Verlegung: hochkant (Portrait)
Halterung: Klemmen an den kurzen Seiten,
Profilschiene und Profilschienehalter,
durchdringungsfreie Montage direkt auf Doppelstehfalz

Dachdichtungsbahn, 1-lagig,
bauzeitlicher Witterungsschutz,
begehbar, wasserdicht, diffusionsoffen


Dreikantleiste, Schenkellänge ca. 50mm

Schwellblech eloxiert, ca. 50mm über OK Fensterglas,
in Stehfalz-System integriert
(nur an oberem Fensteranschluss)

Silikonfuge
Silikonfuge
Aufkantung Fenster
vierseitig 230/95

60mm Holzfaserdämmplatte WLG 042
Dampfbremse - verklebt

200mm Sparrenpfetten gem. Statik, KVH
22mm OSB-Platte (statisch wirksam)
200mm Mineralwollgedämmung WLG 032
18mm OSB-Platte (Dampfsperre)
60mm Holzfaserdämmplatte WLG 042 geklebt

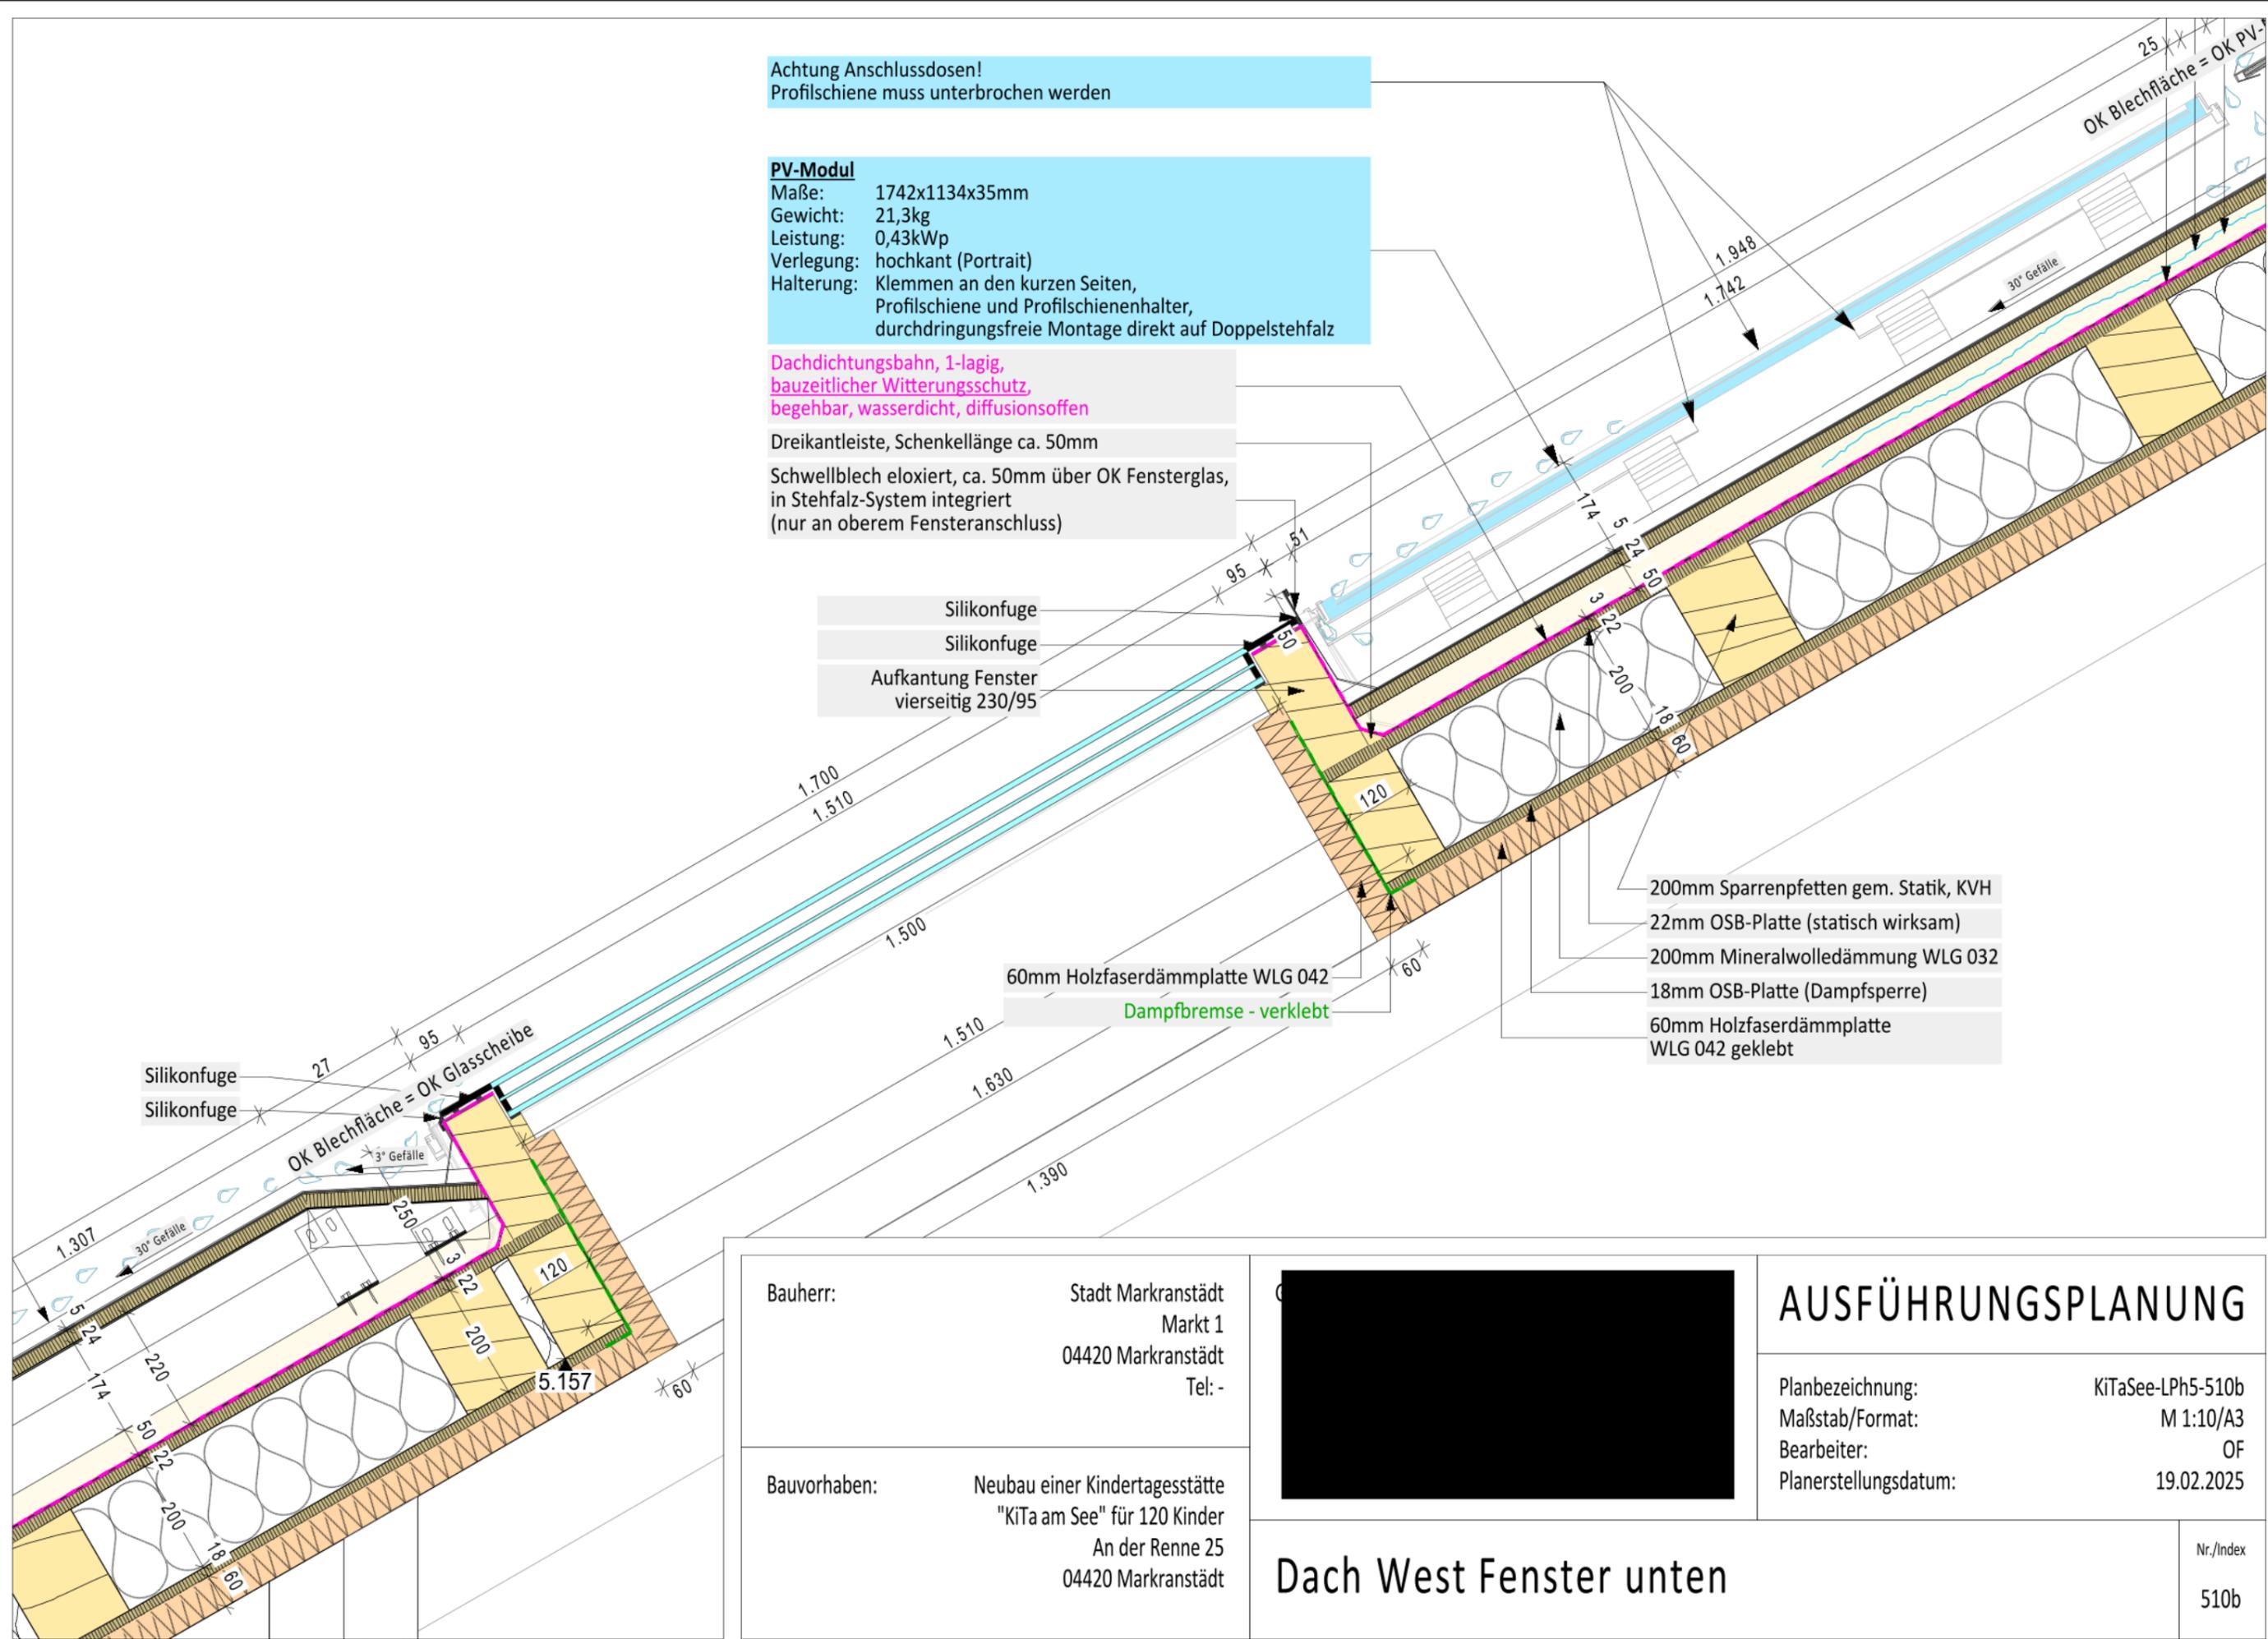

Bauherr: Stadt Markranstädt
Markt 1
04420 Markranstädt
Tel: -

Bauvorhaben: Neubau einer Kindertagesstätte
"KiTa am See" für 120 Kinder
An der Renne 25
04420 Markranstädt



AUSFÜHRUNGSPLANUNG

Planbezeichnung: KiTaSee-LPh5-510b
Maßstab/Format: M 1:10/A3
Bearbeiter: OF
Planerstellungsdatum: 19.02.2025

Dach West Fenster unten

Nr./Index
510b