


Achtung Anschlussdosen!  
 Profilschiene muss unterbrochen werden

**PV-Modul**  
 Maße: 1742x1134x35mm  
 Gewicht: 21,3kg  
 Leistung: 0,43kWp  
 Verlegung: hochkant (Portrait)  
 Halterung: Klemmen an den kurzen Seiten,  
 Profilschiene und Profilschienenhalter,  
 durchdringungsfreie Montage direkt auf Doppelstehfalz

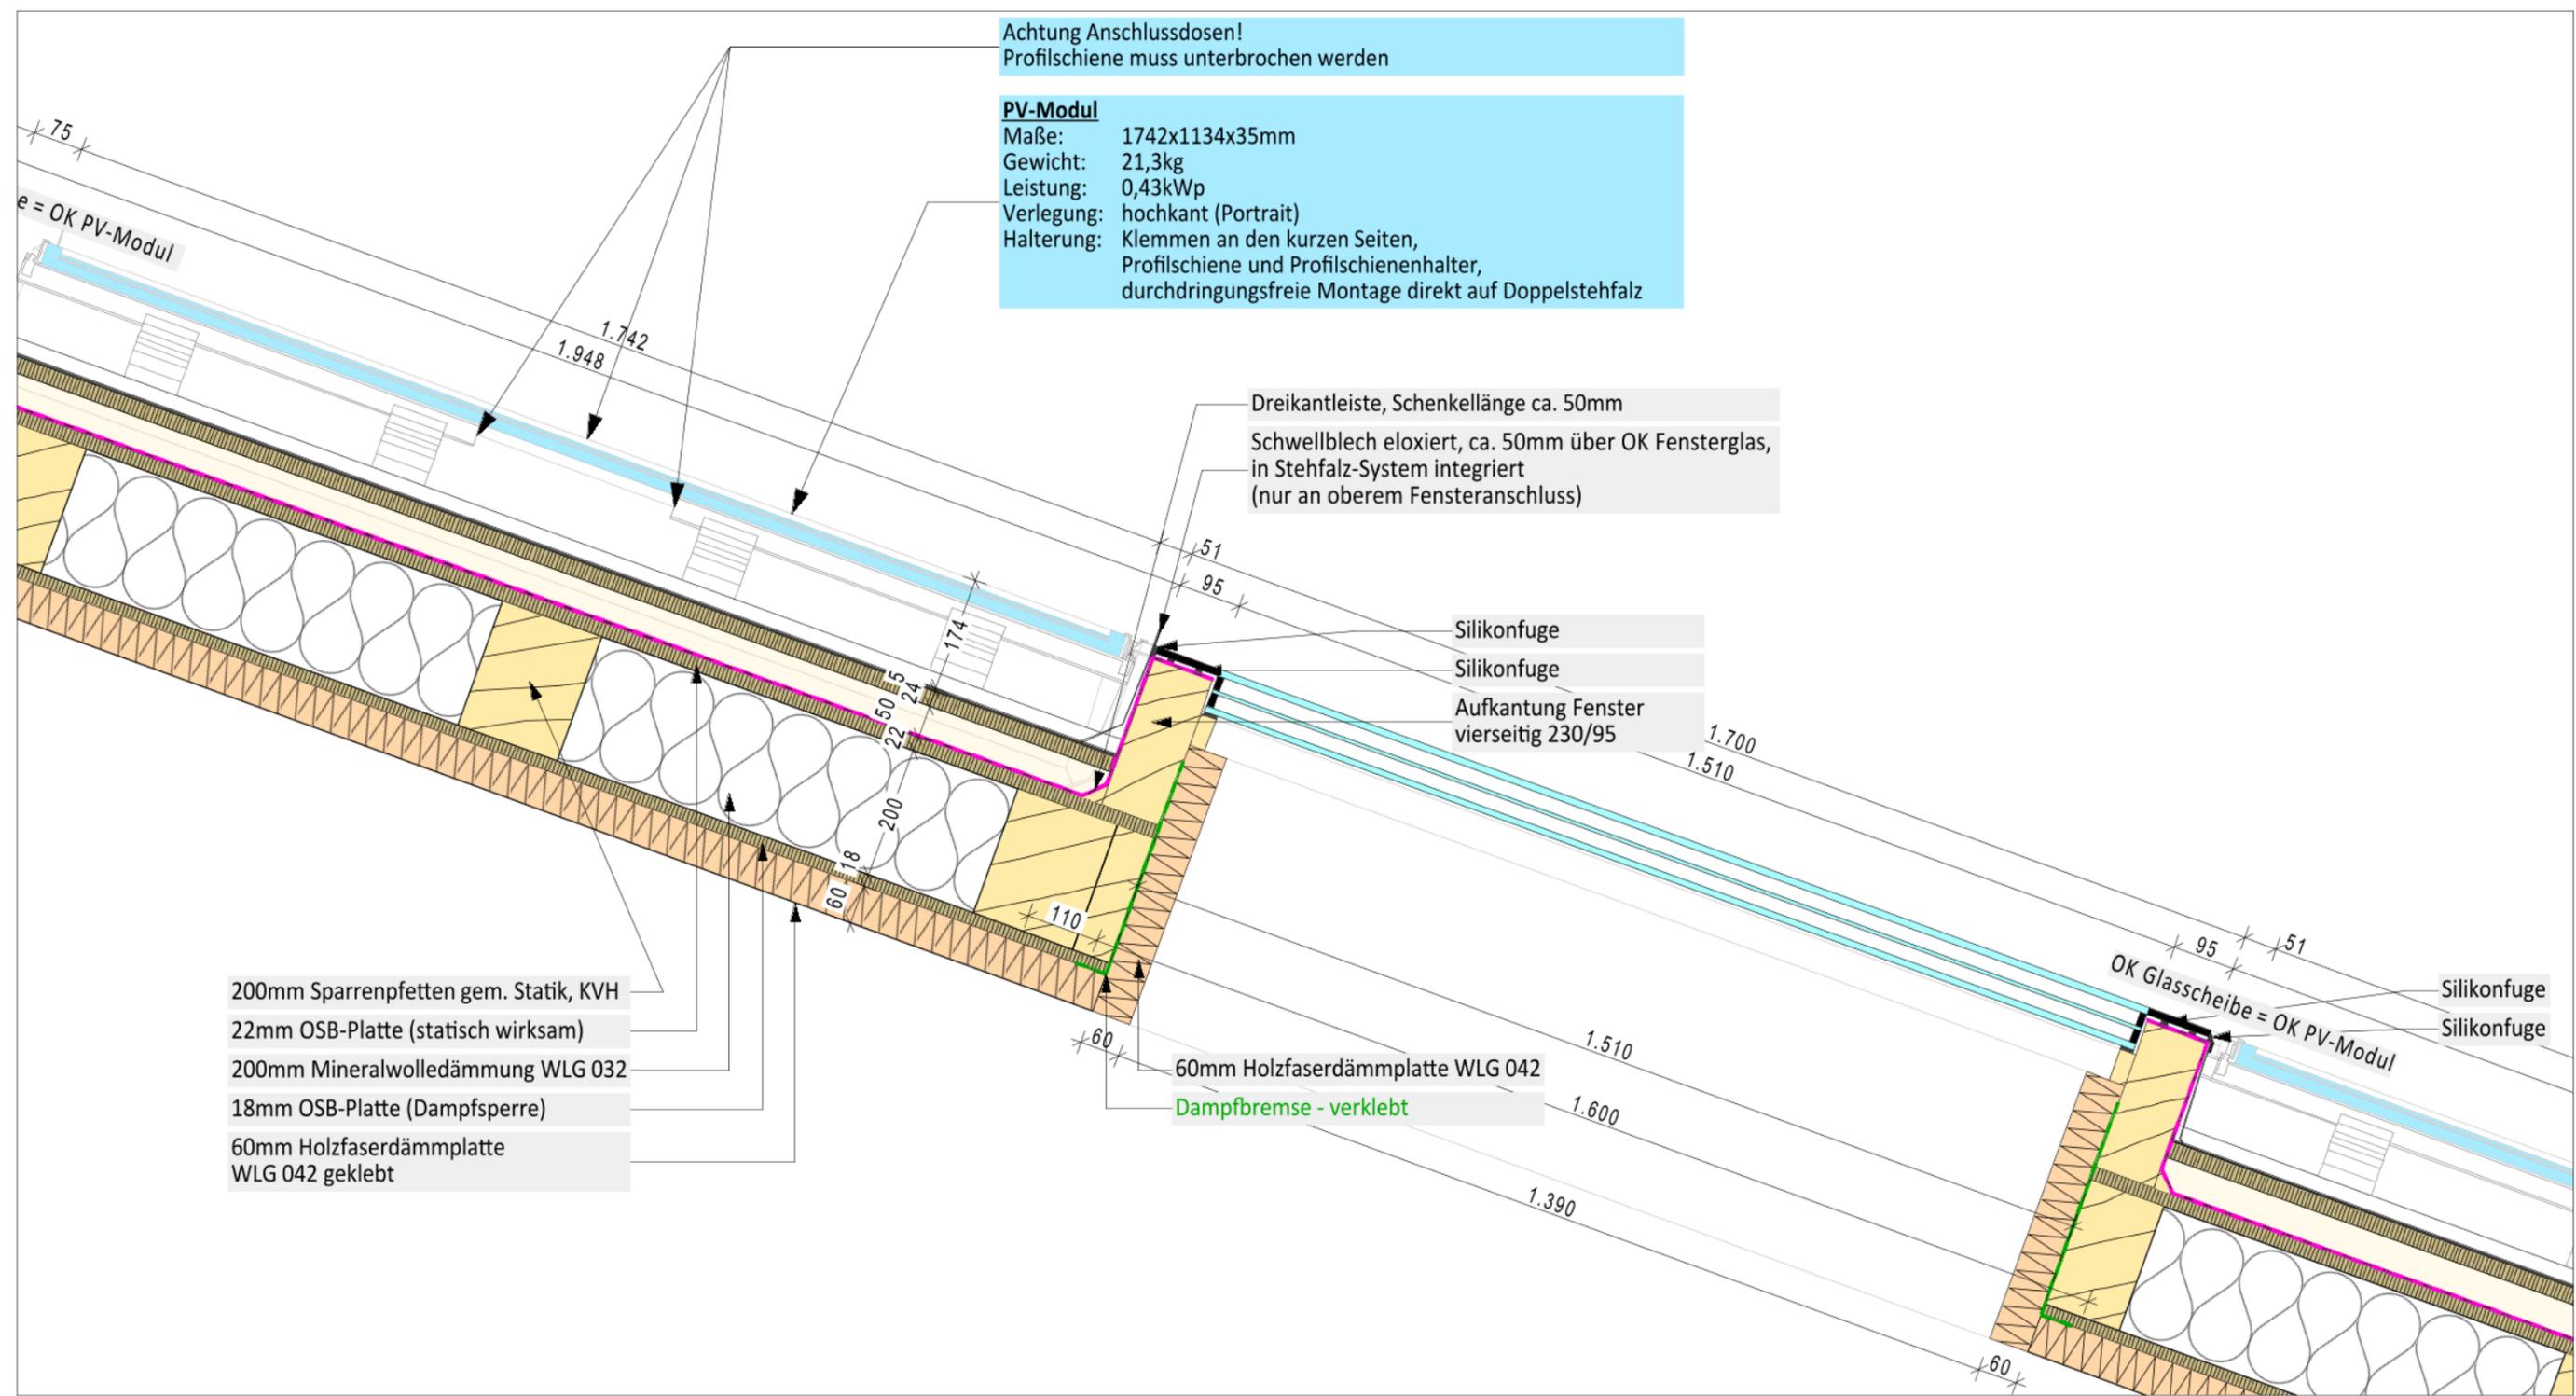

Bauherr:	Stadt Markranstädt Markt 1 04420 Markranstädt Tel: -
Bauvorhaben:	Neubau einer Kindertagesstätte "KiTa am See" für 120 Kinder An der Renne 25 04420 Markranstädt



<b>AUSFÜHRUNGSPLANUNG</b>	
Planbezeichnung:	KiTaSee-LPh5-511b
Maßstab/Format:	M 1:10/A3
Bearbeiter:	OF
Planerstellungsdatum:	19.02.2025

<b>Dach Ost Fenster unten</b>		Nr./Index
		511b