


Die OK PV-Module liegt orthogonal gemessen bei 174mm über der OK wasserführende Schicht (Blechdeckung).
Die OK PV-Module =
Dicke PV-Modul + Höhe Tragelement + 50mm Dachlatte
Sollte eines der obengenannten Elemente in der Höhe von den hier getroffenen Angaben abweichen, muss ein anderes Element diese Höhendifferenz ausgleichen.

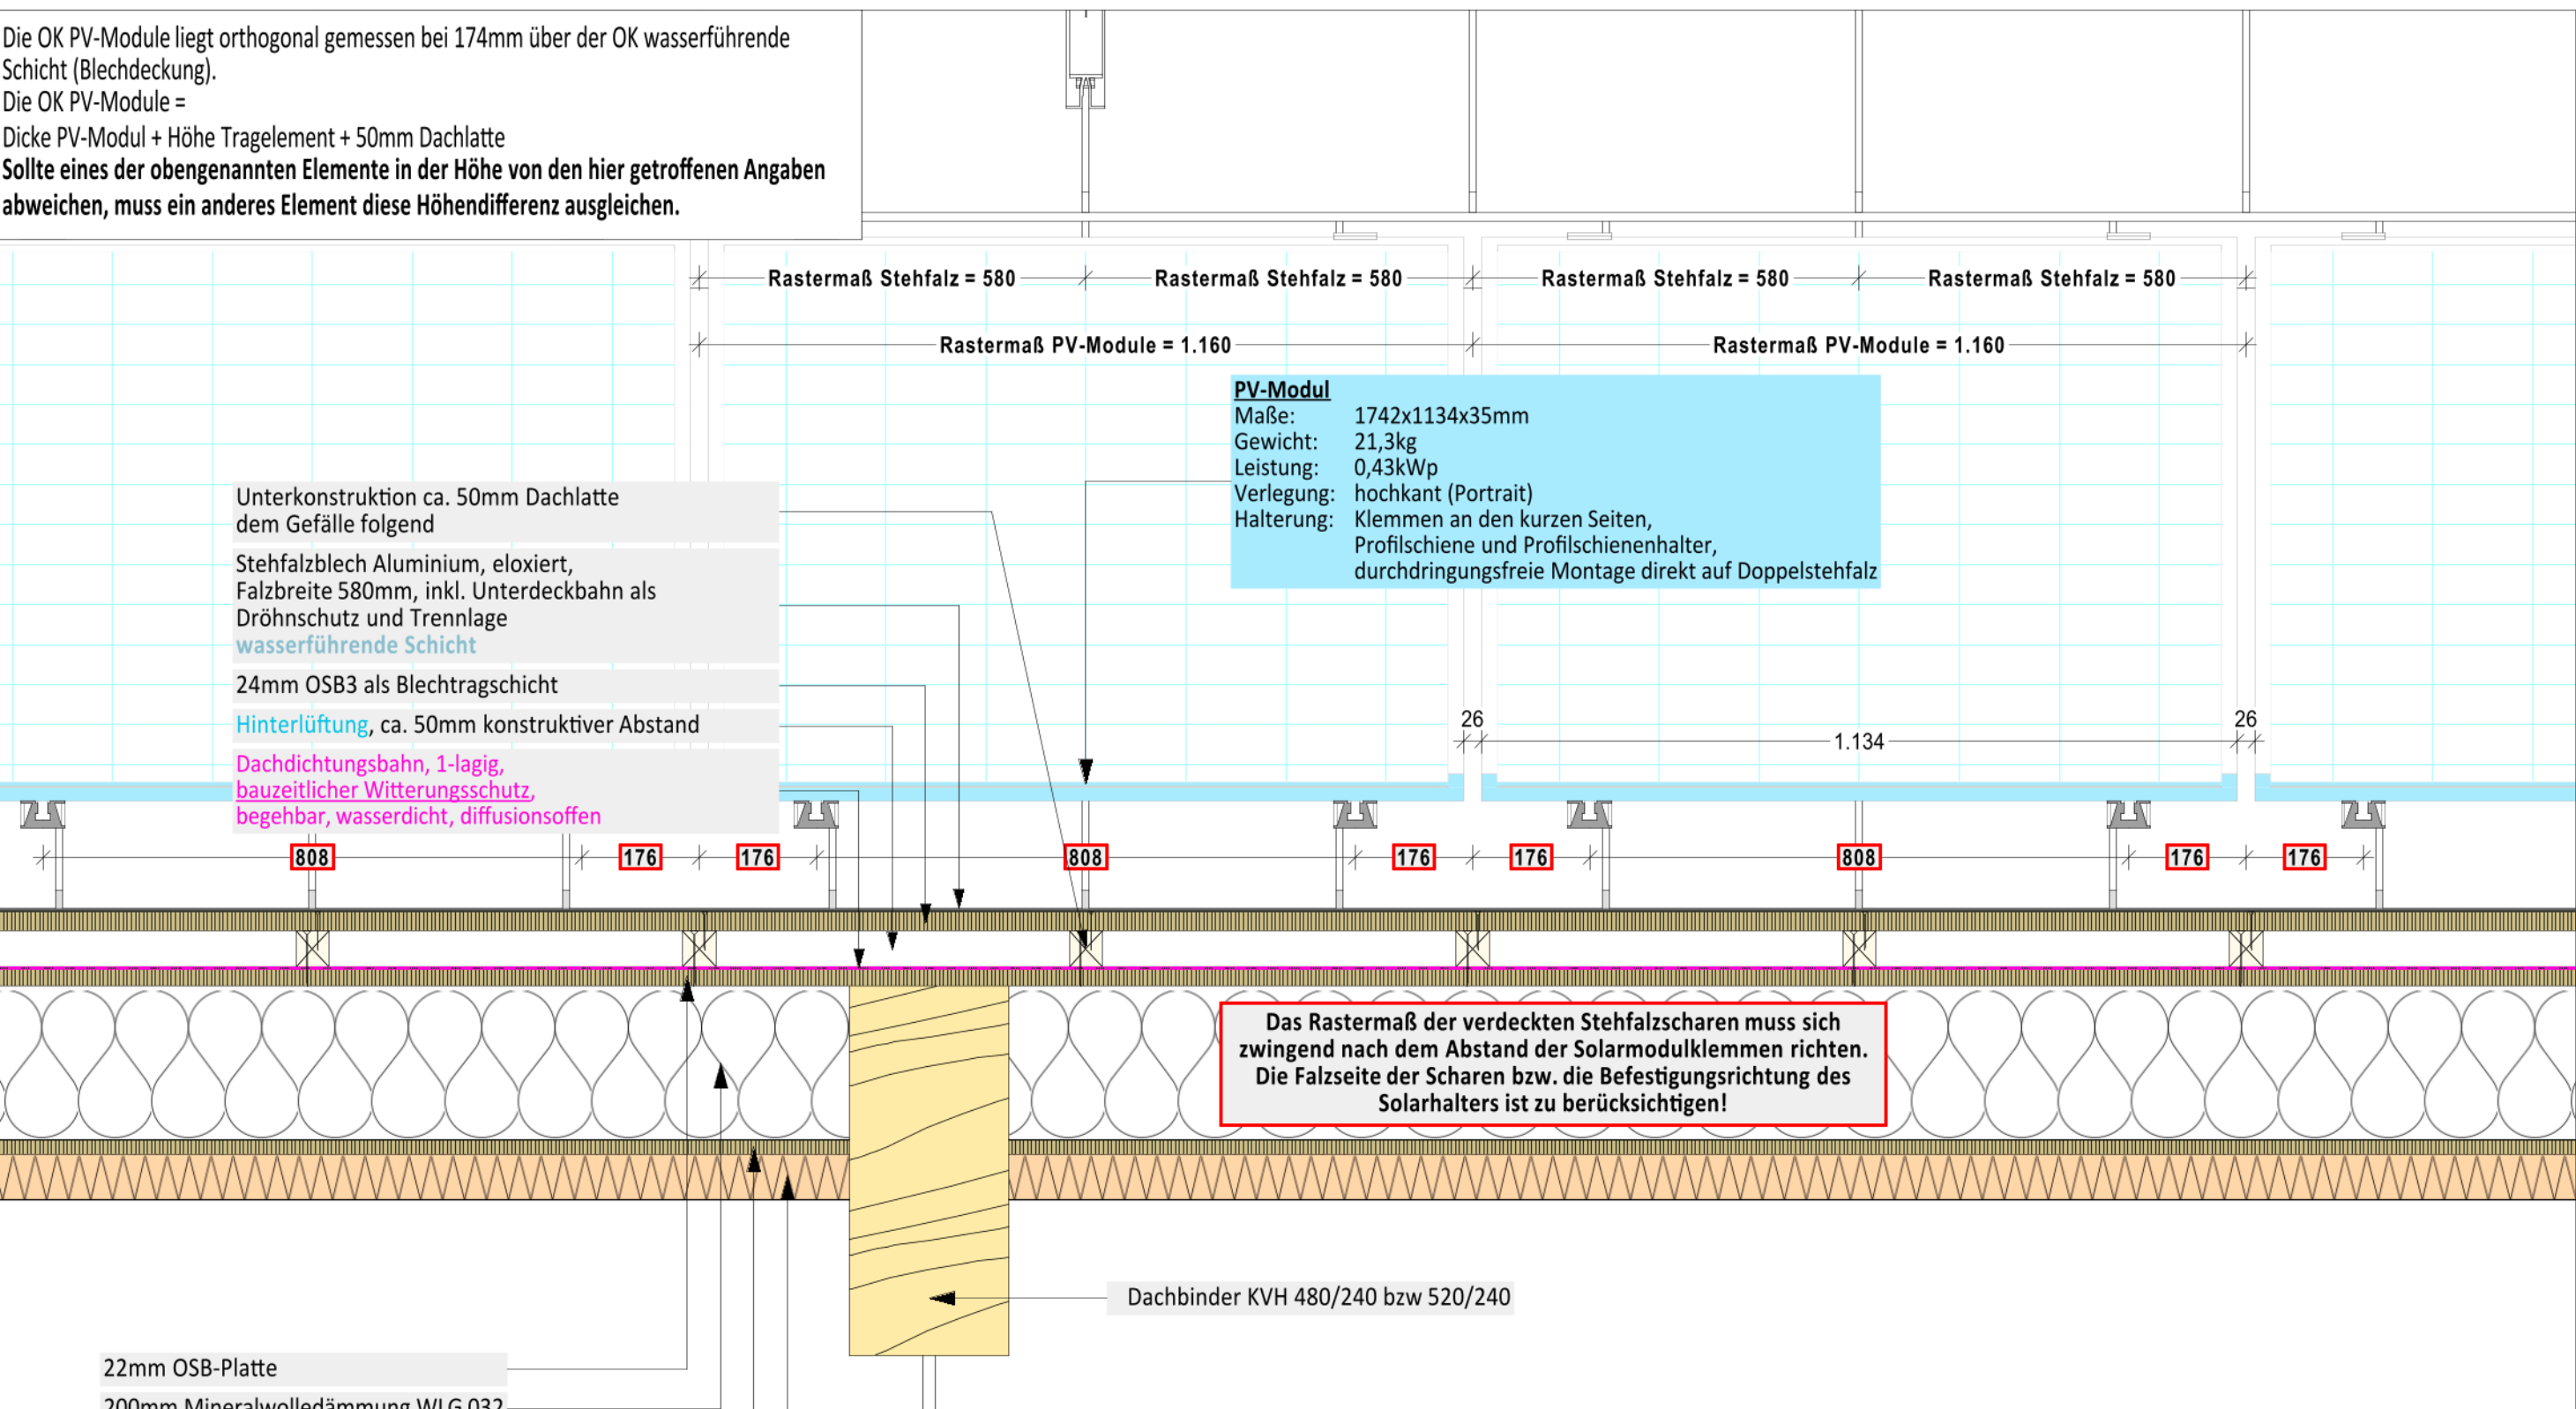

- 22mm OSB-Platte
- 200mm Mineralwool dämmung WLG 032
- 18mm OSB-Platte (Dampfsperre)
- 60mm Holzfaser dämmplatte WLG 042 geklebt

Bauherr: Stadt Markranstädt
Markt 1
04420 Markranstädt
Tel: -

Bauvorhaben: Neubau einer Kindertagesstätte
"KiTa am See" für 120 Kinder
An der Renne 25
04420 Markranstädt



AUSFÜHRUNGSPLANUNG

Planbezeichnung: KiTaSee-LPh5-512a
Maßstab/Format: M 1:10/A3
Bearbeiter: OF
Planerstellungdatum: 19.02.2025

Dach Unterkonstruktion PV

Nr./Index
512a