
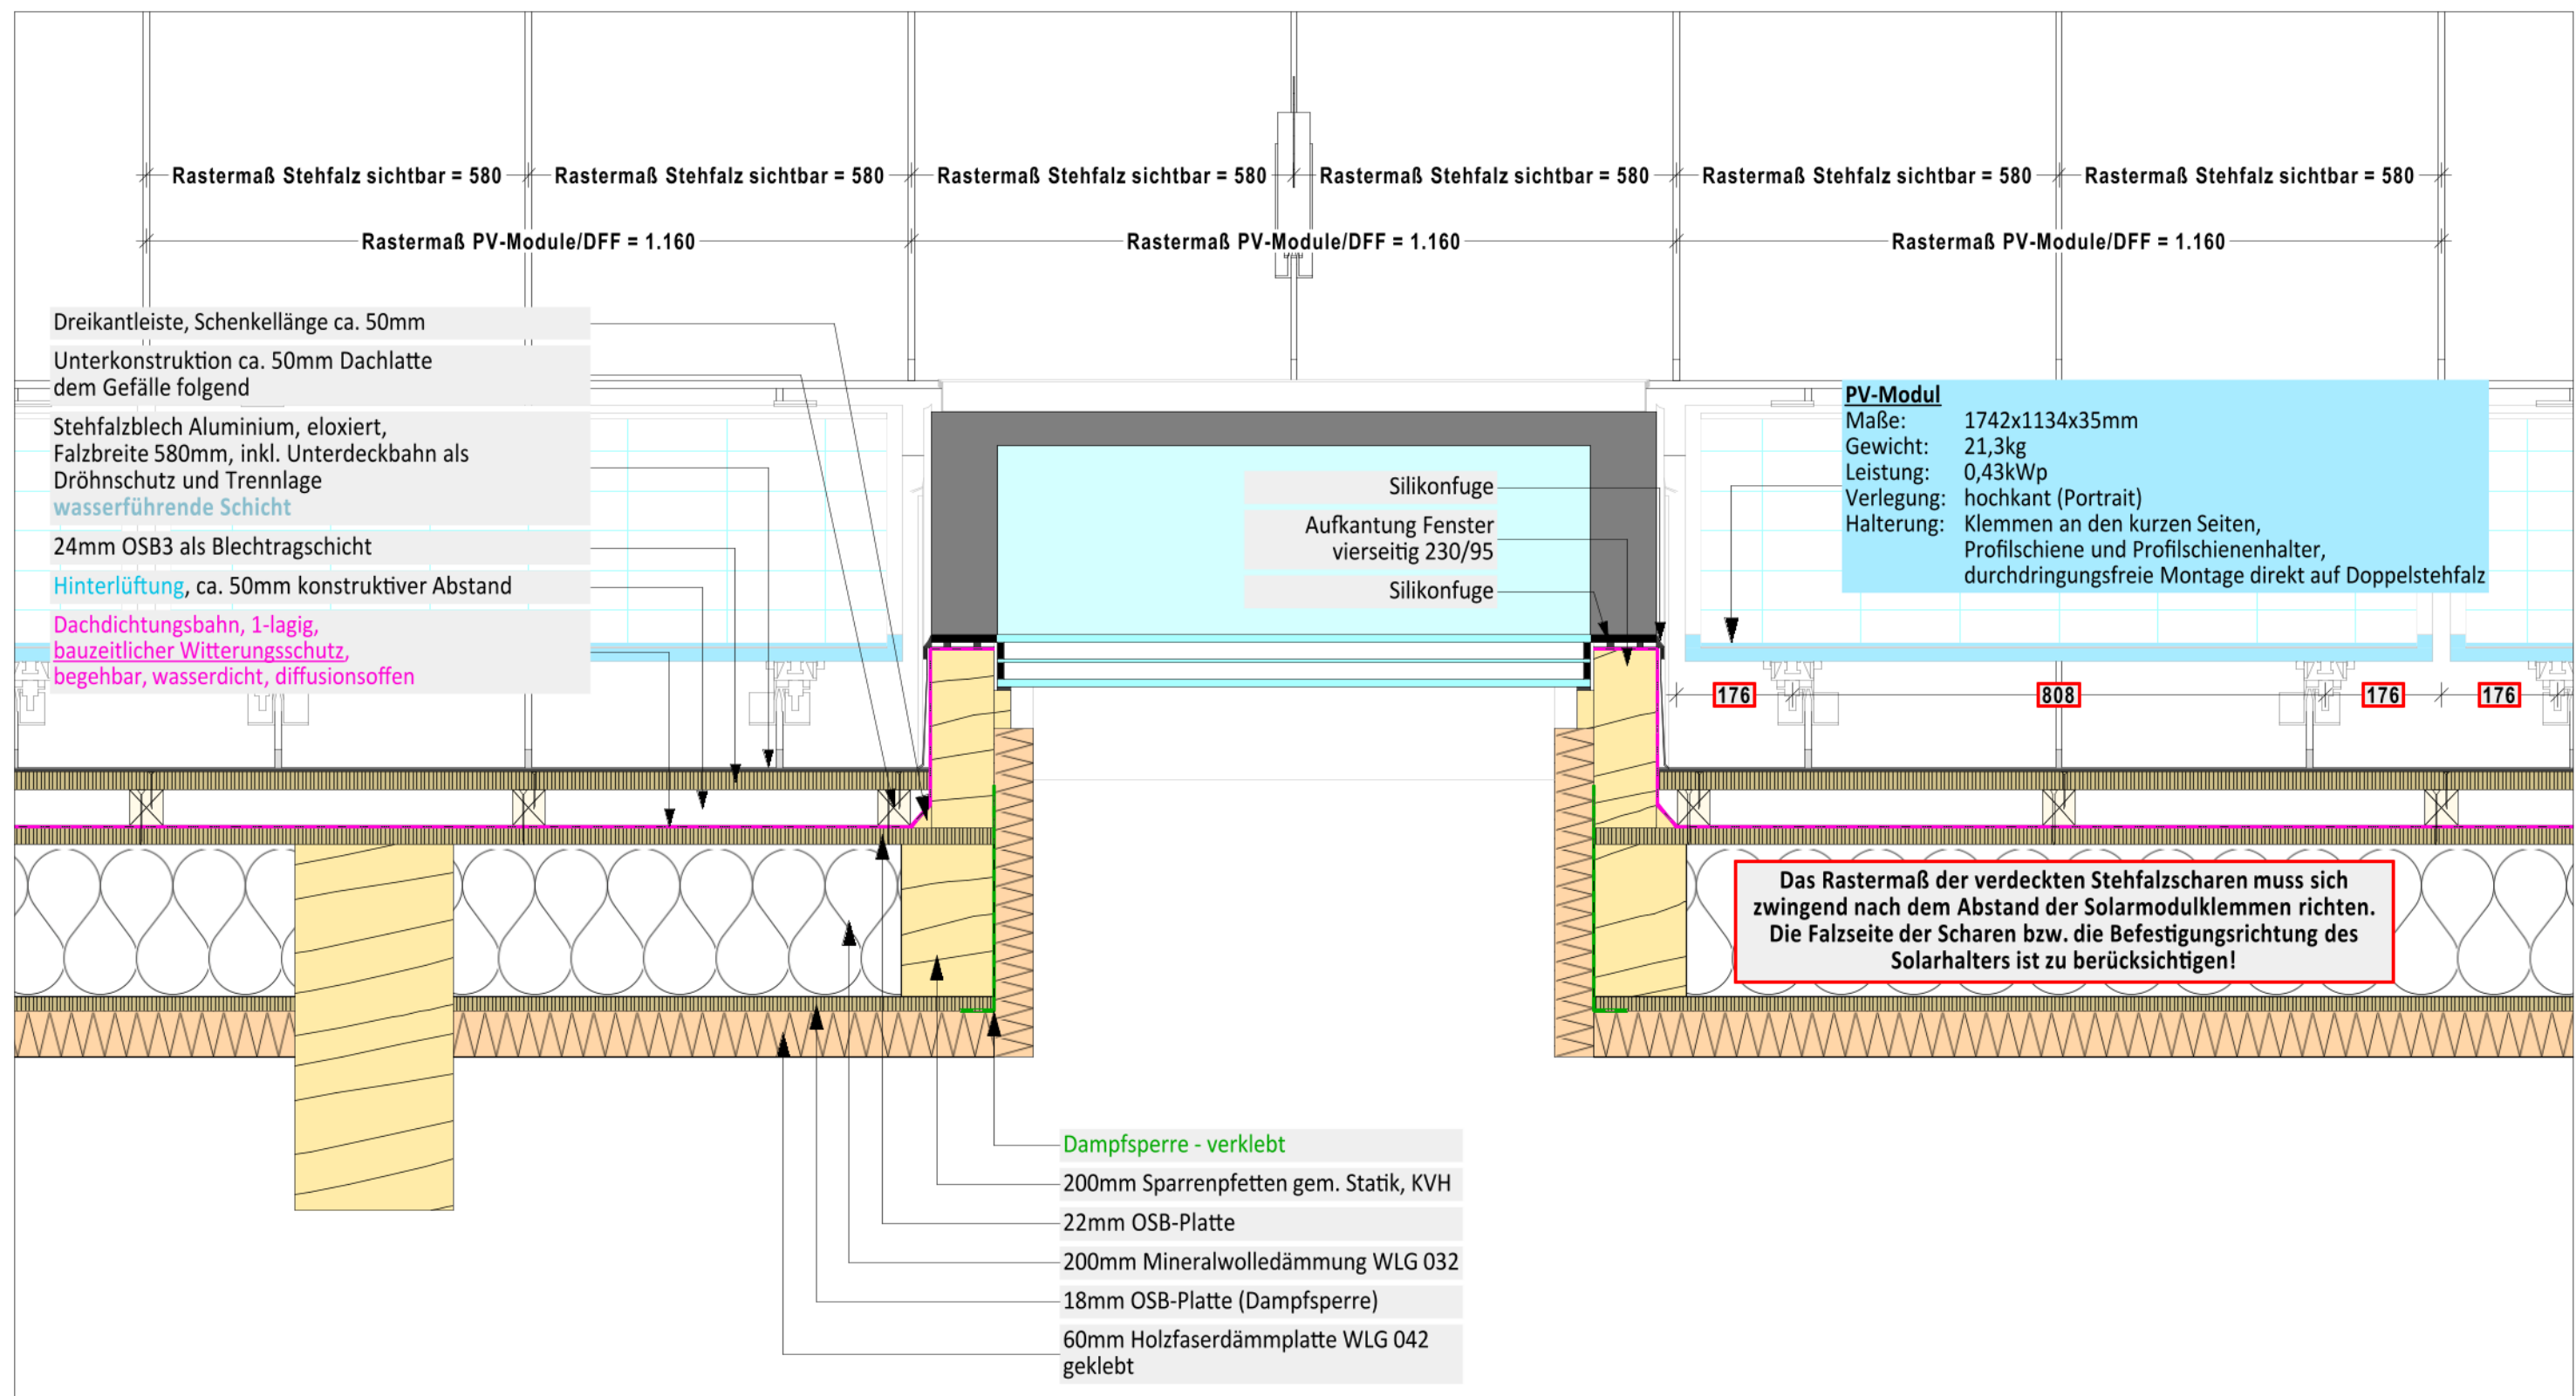


 

Bauherr:	Stadt Markranstädt Markt 1 04420 Markranstädt Tel: -		AUSFÜHRUNGSPLANUNG	
			Planbezeichnung:	KiTaSee-LPh5-512b
Bauvorhaben:	Neubau einer Kindertagesstätte "KiTa am See" für 120 Kinder An der Renne 25 04420 Markranstädt		Maßstab/Format:	M 1:10/A3
			Bearbeiter:	OF
			Planerstellungdatum:	19.02.2025
			Dach Fenster	
			Nr./Index	512b