ANSICHT OST

ANSICHT OST

ANSICHT WEST

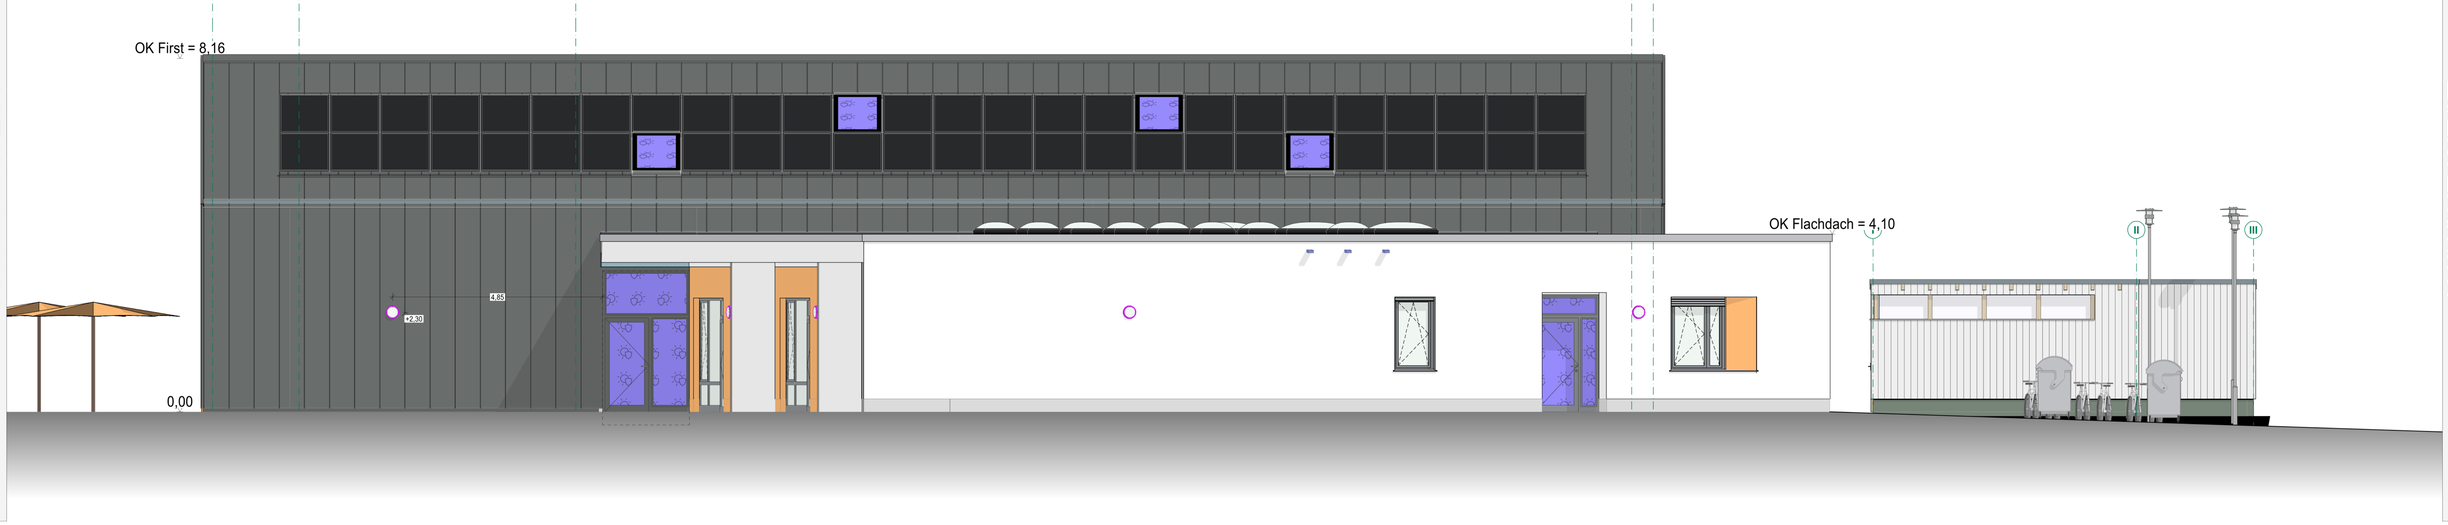

ANSICHT WEST

LEGENDE

Mauerwerk KS	Beton unbewehrt	OK FFB = Oberkante Fertigfußboden
Mauerwerk Ziegel	Estrich	OK RFB = Oberkante Rohfußboden
Ziegeldecke	Erde	UK FD = Unterkante Fertigdecke
Dämmung, weich	Kies	UK RD = Unterkante Rohdecke
Dämmung, hart	Holz	BrH = Brüstungshöhe
Trockenbau, versch. Stärken	WD=Wanddurchbruch (HLSK/ELT)	HK = Heizkörper
Dämmung Brandschutz	FD=Fußbodendurchbruch (HLSK/ELT)	UZ = Unterzug
Stahl	WS=Wandschlitz (HLSK/ELT)	RR = Regenrohr
Stahlbeton	BE = Bodeneinlauf	

Die Werkpläne sind nur in Verbindung mit Detailplänen, Statikplänen, Haustechnikplänen, Energiespanachweis, Brandschutznachweis und Gutachterplänen gültig. Maße und Konstruktionen sind von den ausführenden Firmen am Bau verantwortlich zu prüfen. Unstimmigkeiten sind unverzüglich der Bauleitung zu melden. Änderungen sind nur mit Zustimmung der Bauleitung durchzuführen, andernfalls trägt der Unternehmer die alleinige Verantwortung.

Alle tragenden Bauteile sind nach statischer Berechnung auszuführen. Die Höhenangaben der Schnitte beziehen sich auf OK FFB des Erdgeschosses. Alle Höhenangaben der Grundrisse (Tür-, Brüstungs-, Deckenhöhen usw.) beziehen sich auf Rohbaumaße. Der Bezugspunkt aller Höhenangaben ist OK FFB des jeweiligen Geschosses. Für Höhenangaben Höhenbezug aus Lageplan beachten! Alle Flächenangaben sind Nettoflächen. Schlitze, Durchbrüche und Nischen nach Fachplan!

Bauherr:	Stadt Markranstädt Markt 1 04420 Markranstädt Tel: -
Bauvorhaben:	Neubau einer Kindertagesstätte "KiTa am See" für 120 Kinder An der Renne 25 04420 Markranstädt

[redacted]

AUSFÜHRUNGSPLANUNG

Planbezeichnung:	KiTaSee-LPh5-312ü/D
Maßstab/Format:	M 1:50/A0
Bearbeiter:	OF
Planerstellungsdatum:	22.05.2025

Ansicht Ost West

Nr./Index: 312ü/D/-