


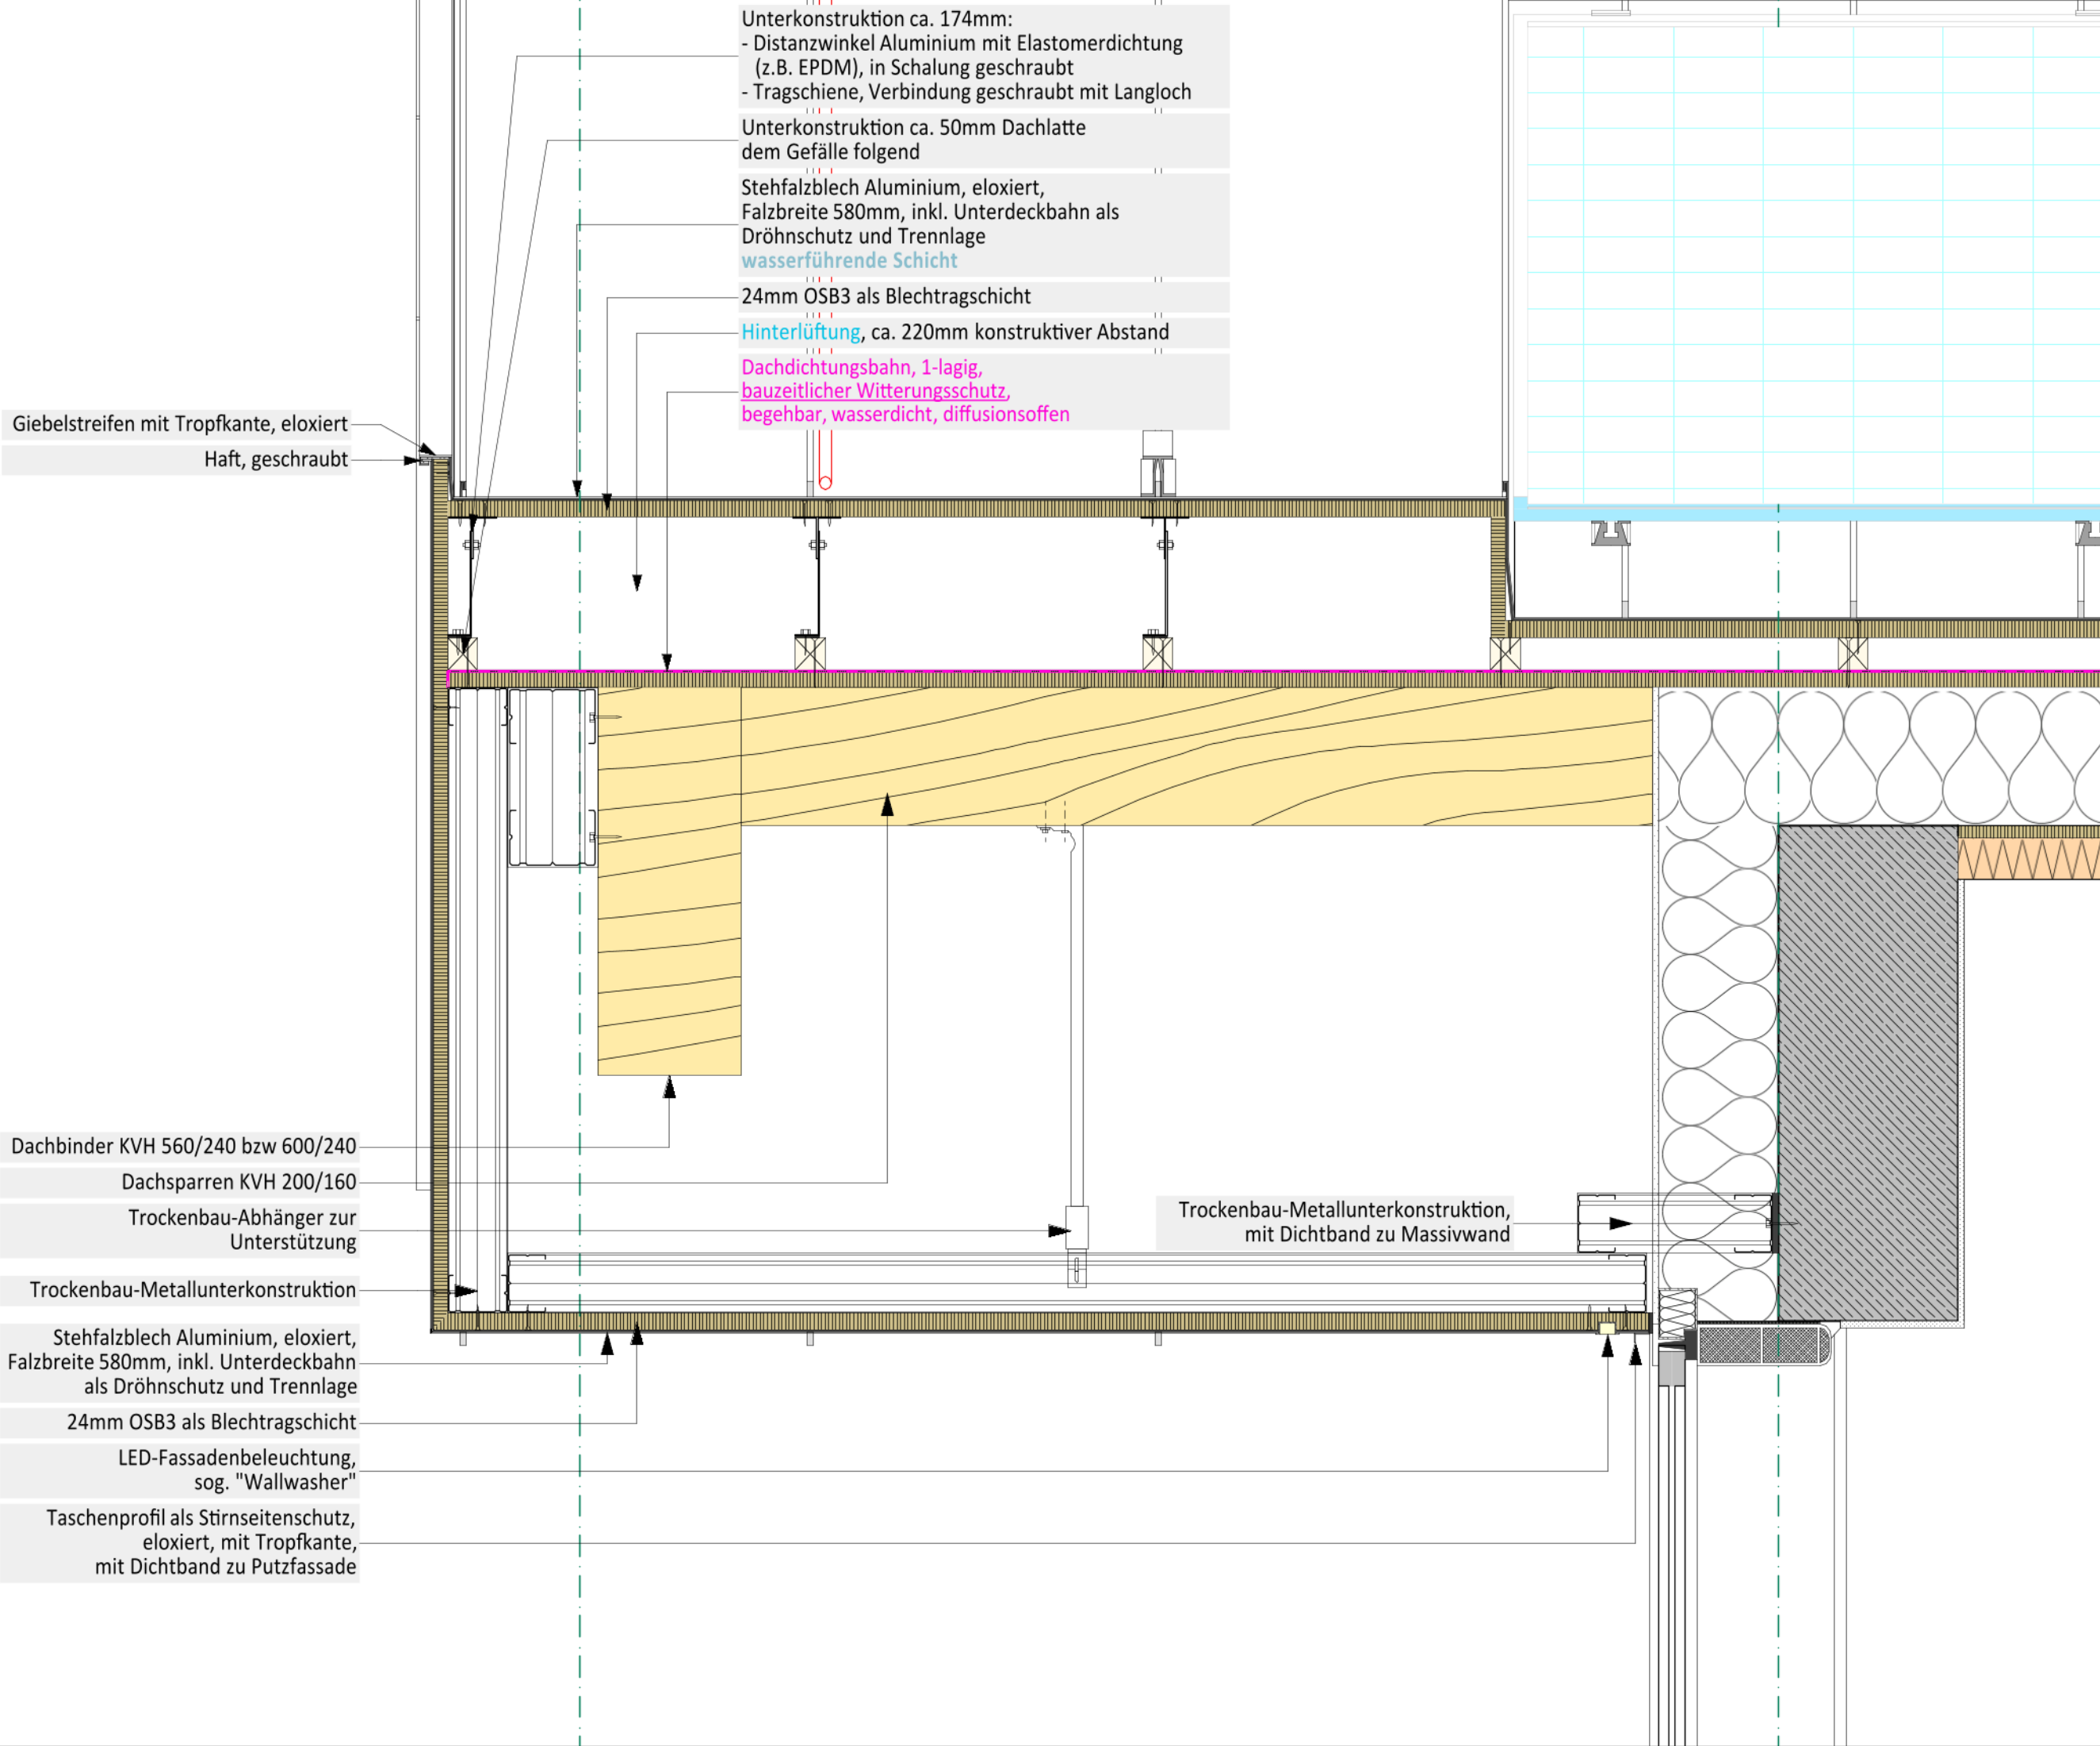

Die Werkpläne sind nur in Verbindung mit Detailplänen, Statikplänen, Haustechnikplänen, Energiesparnachweis, Brandschutznachweis und Gutachterplänen gültig. Maße und Konstruktionen sind von den ausführenden Firmen am Bau verantwortlich zu prüfen. Unstimmigkeiten sind unverzüglich der Bauleitung zu melden. Änderungen sind nur mit Zustimmung der Bauleitung durchzuführen, anderenfalls trägt der Unternehmer die alleinige Verantwortung.

Alle tragenden Bauteile sind nach statischer Berechnung auszuführen. Die Höhenangaben der Schnitte beziehen sich auf OK FFB des Erdgeschosses. Alle Höhenangaben der Grundrisse (Tür-, Brüstungs-, Deckenhöhen usw.) beziehen sich auf Rohbaumaße. Der Bezugspunkt aller Höhenangaben ist OK FFB des jeweiligen Geschosses. Für Höhenangaben Höhenbezug aus Lageplan beachten! Alle Flächenangaben sind Nettoflächen. Schlitzte, Durchbrüche und Nischen nach Fachplan!

Bauherr: Stadt Markranstädt
Markt 1
04420 Markranstädt
Tel: -

Bauvorhaben: Neubau einer Kindertagesstätte
"KiTa am See" für 120 Kinder
An der Renne 25
04420 Markranstädt



AUSFÜHRUNGSPLANUNG

Planbezeichnung: KiTaSee-LPh5-512f
Maßstab/Format: M 1:10/A2
Bearbeiter: OF
Planerstellungsdatum: 27.05.2025

Dach Ortgang Nord mit Überhang

Nr./Index
512f/-