



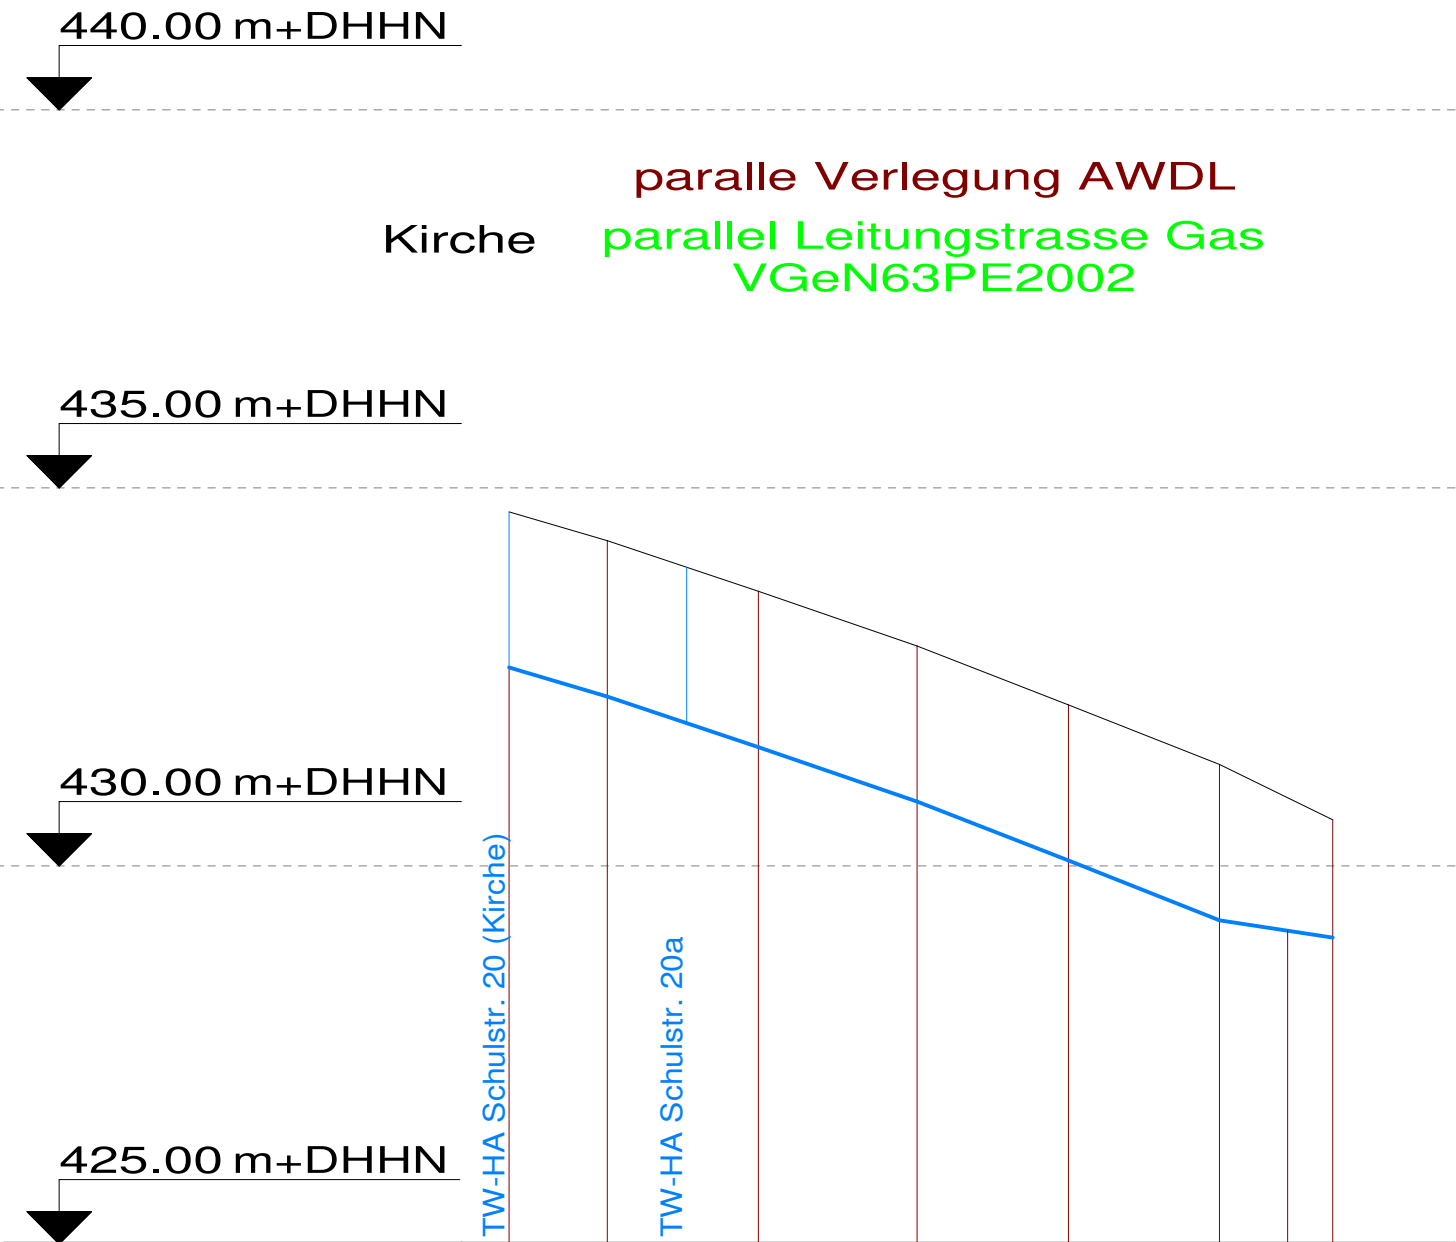

		KP B										KP A	
Strangnummer													
Straße			Schulstraße										
Abstand	m		109.00										
Gesamtabstand	m		109.00										
Material			PEHD 110 x 10.0 PE100RC										
Geländehöhe	m+DHHN92	434.64	434.30		433.63		432.91		432.13		431.34	430.83	
Rohrsohltiefe	m	2.06	2.06		2.06		2.06		2.06		2.06	1.71	
Rohrsohle	m+DHHN92	432.58	432.24		431.57		430.85		430.07		429.28	429.12	
												429.05	
												430.61	

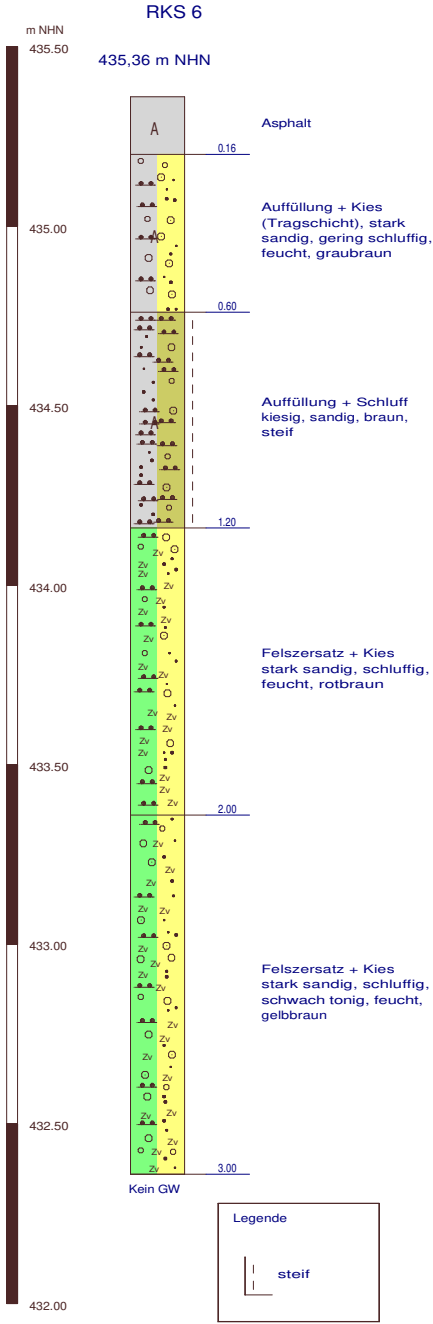

ZEICHENERKLÄRUNG :

— Trinkwasserleitung (Planung)

lfd.Nr.	Datum	Art der Änderung			Name
Vorhaben:		Entwurfsverfasser:			Vorhabensträger:
Erneuerung TWL Schulstraße in 09376 Oelsnitz OT Neuwürschnitz					RZV Wasserversorgung Bereich Lugau-Glauchau Obere Muldenstraße 63 08371 Glauchau
					Datum Unterschrift
Längsschnitt		entw.			Planungsphase: Ausführungsplanung
Maßstab: Höhe 1 : 100 Länge 1 : 1000	Höhe: DHHN92	gez.			Plan Nr. 4