


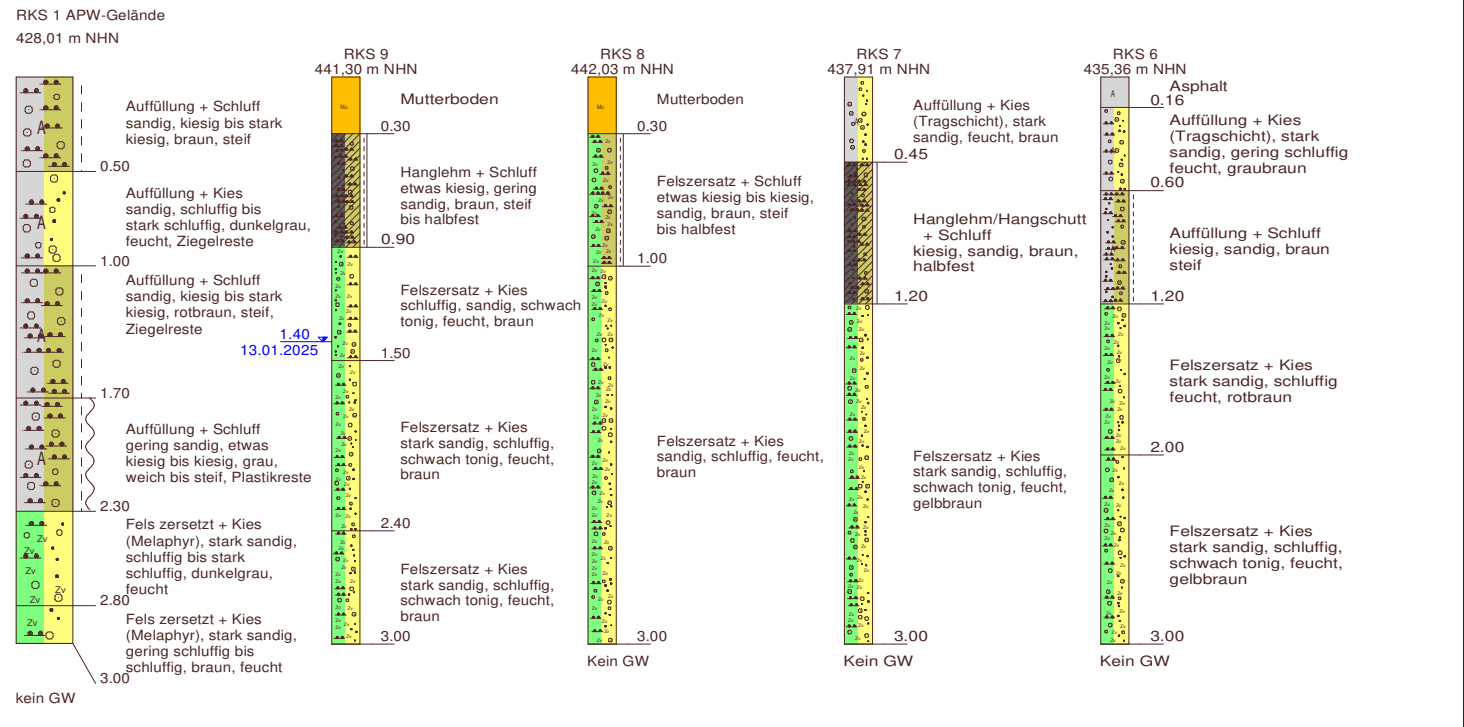

parallel Leitungstrasse Gas
VGeN63PE2002

[illegible]

ZEICHENERKLÄRUNG :

- Druckleitung (Planung)
 --- bestehender Kanal

Ild.Nr.	Datum	Art der Änderung						Name
Vorhaben:		Entwurfsverfasser:				Vorhabenträger:		
Umrüstung KA Waldbad zur Pumpstation in 09376 Oelsnitz OT Neuwürschnitz						Westsäcshische Abwasser-entvorsorgungs- und Dienst-leistungsgesellschaft mbH An der Muldenau 10 08373 Remse OT Weidensdorf		
						 Datum		 Unterschrift
Längsschnitt AWDL		entw.			Planungsphase: Ausführungsplanung			
Maßstab:	Höhe 1 : 100 Länge 1 : 1000	Höhe: DHHN	gez.		Plan Nr. 3			