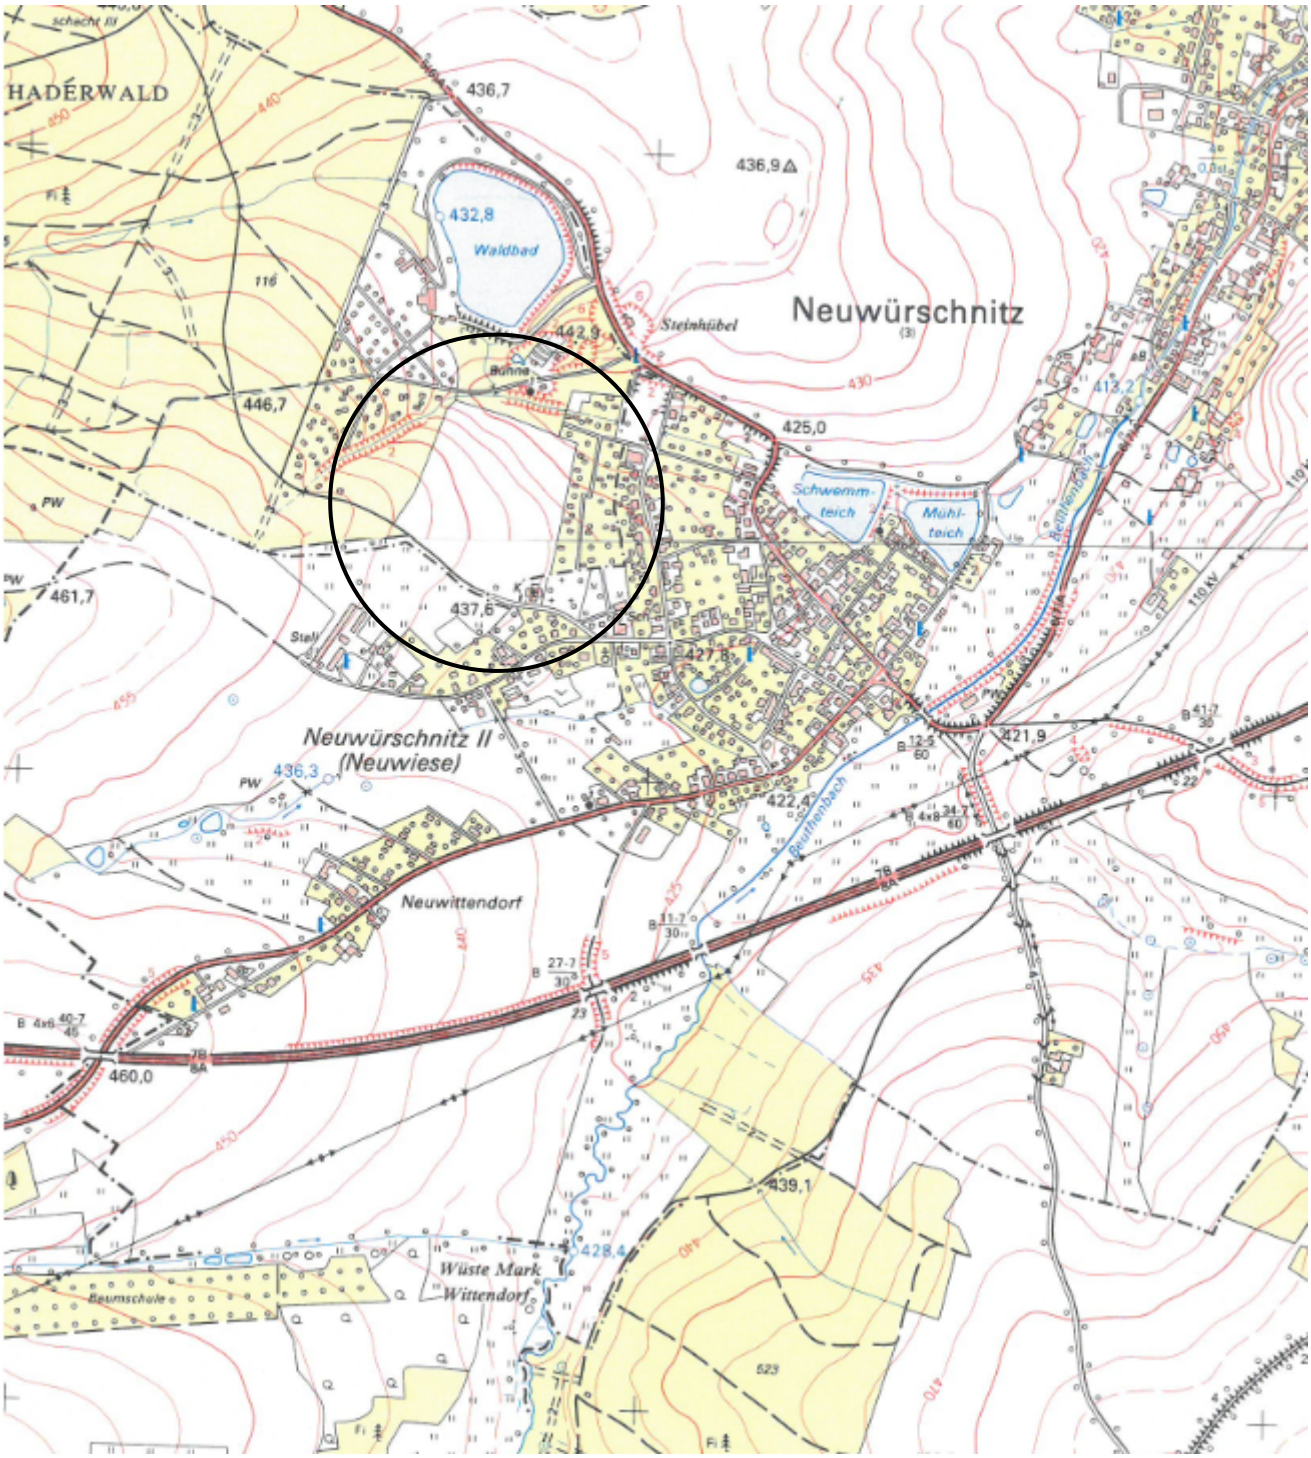

↑ N	*Vorhaben:* Umrüstung KA Waldbad zur Pumpstation in 09376 Oelsnitz OT Neuwürschnitz	*Entwurfsverfasser:*	*Vorhabensträger:* WAD GmbH An der Muldenaue 10 08373 Remse OT Weidensdorf
	Ausführungsplanung	Maßstab 1 : 10.000	Plan 1 - Übersichtslageplan