



Druckentlastungsschacht 5516924086 am Auslauf der Abwasserdruckleitung Schulstraße.

		Zeichn.-Nr.: 25.030-0232 Oelsnitz DES		
		Objektnummer: 1000614838		
2025	Datum	Name		
Ersteller:	06.02.2025	Ute Walter		
Bearb.:	250206_131223	Walter, Ute		
Zust.	Änderung	Datum	Name	Ursprung

Schnitt A - A

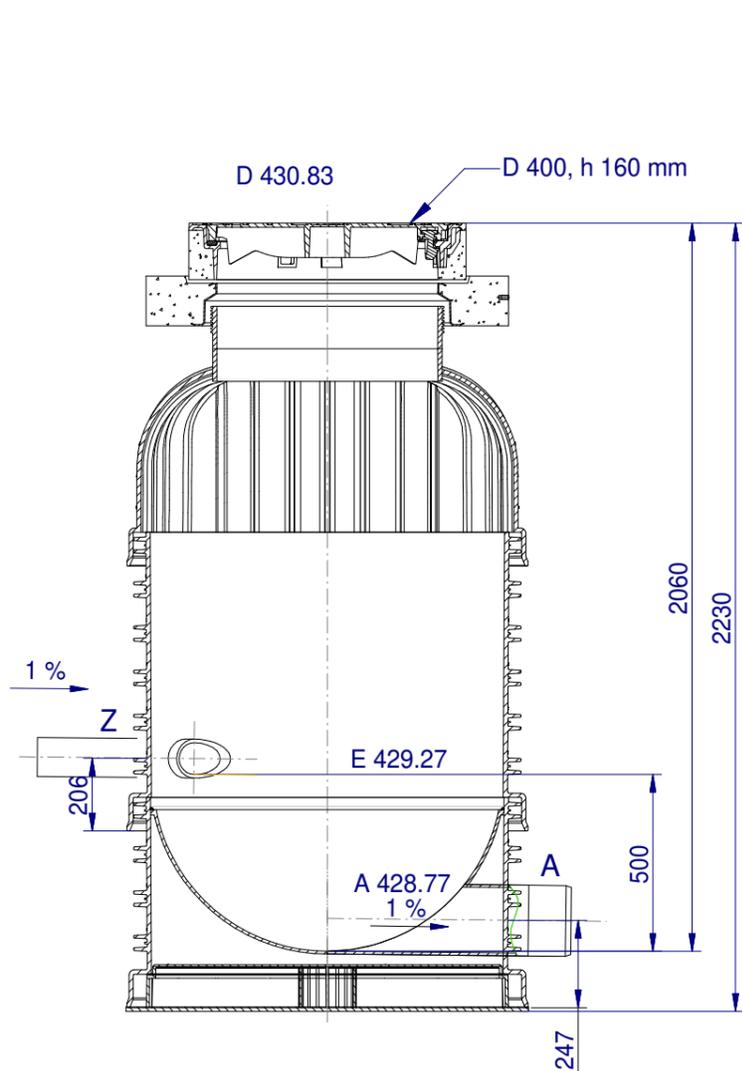


Schnitt B - B (Lieferumfang)

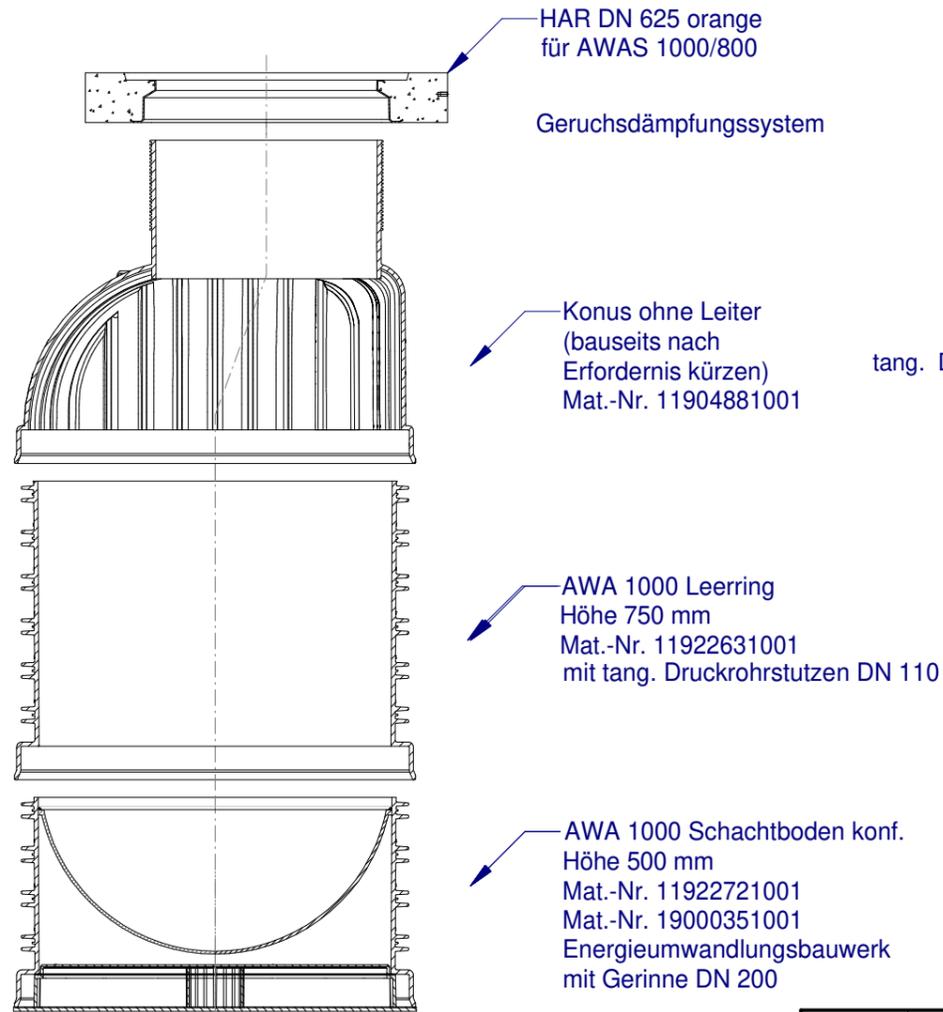

Verbindung der ankommenden Druckleitung aus PE-HD mit Druckrohrstutzen am Schacht für DA 110 mittels Plasson-Kupplung



Draufsicht

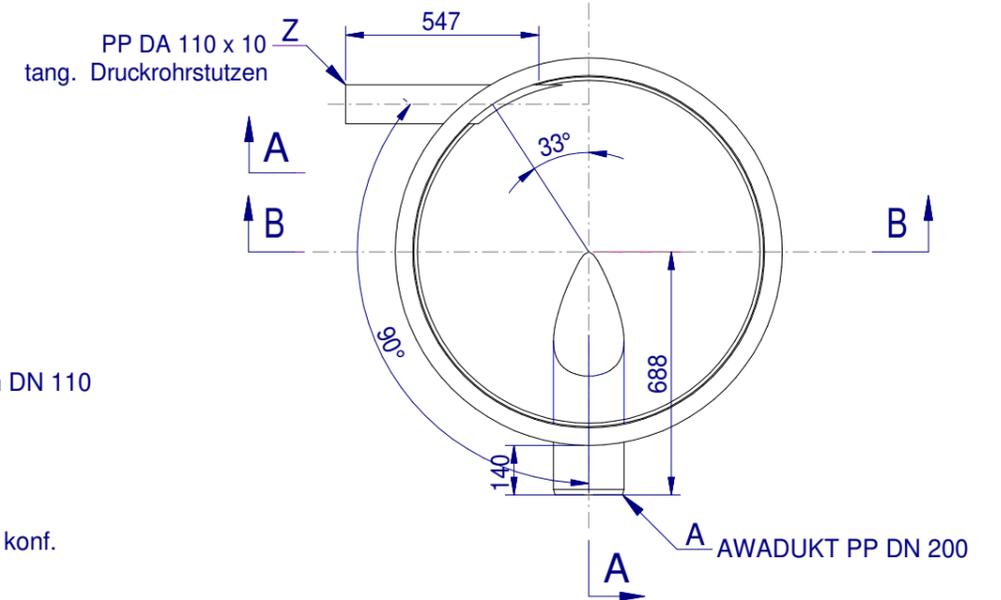

**Stutzen in Schnittebene gedreht!
Für Stutzenstellung, Einbauten usw.
ist ausschließlich die Draufsicht maßgebend!**

lfd.Nr.	Datum	Art der Änderung		Name
Vorhaben: Umrüstung KA Waldbad zur Pumpstation in 09376 Oelsnitz OT Neuwürschnitz		Entwurfsverfasser:		Vorhabensträger: Westfälische Abwasserentsorgungs- und Dienstleistungsgesellschaft mbH An der Muldenaue 10 08373 Remse OT Weidensdorf
Druckentlastungsschacht 5516924086		entw.		Datum
Maßstab: 1 : 20		Höhe: DHHN	gez.	Unterschrift
		Planungsphase: Ausführungsplanung		Plan Nr. 4.2