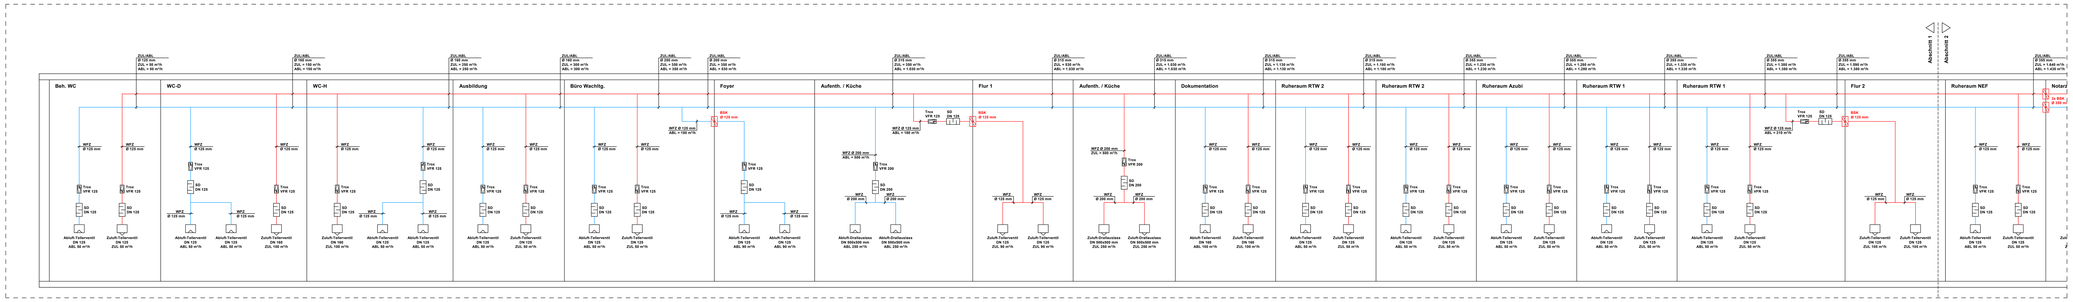


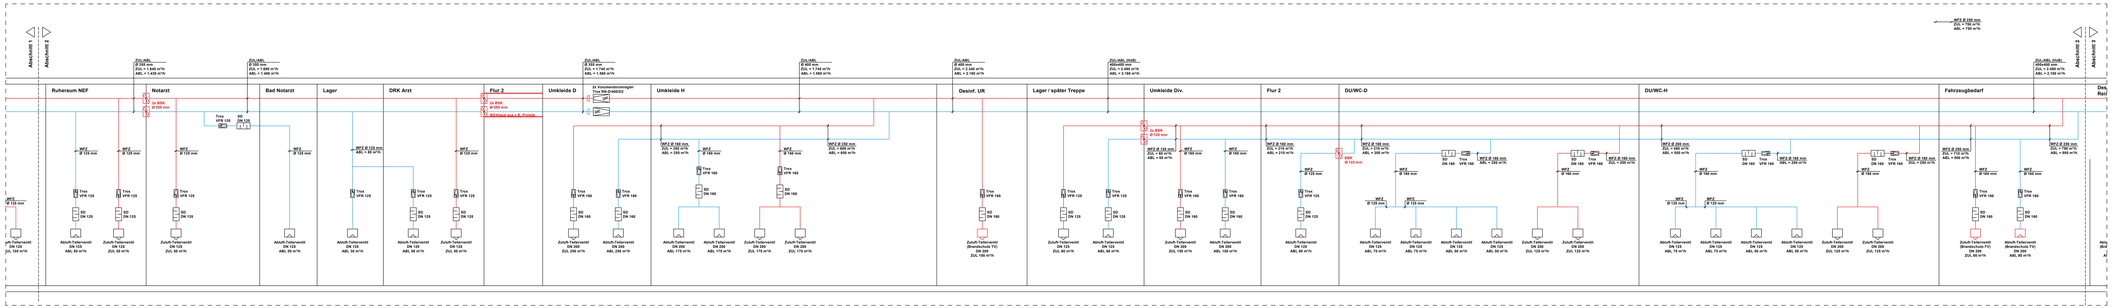


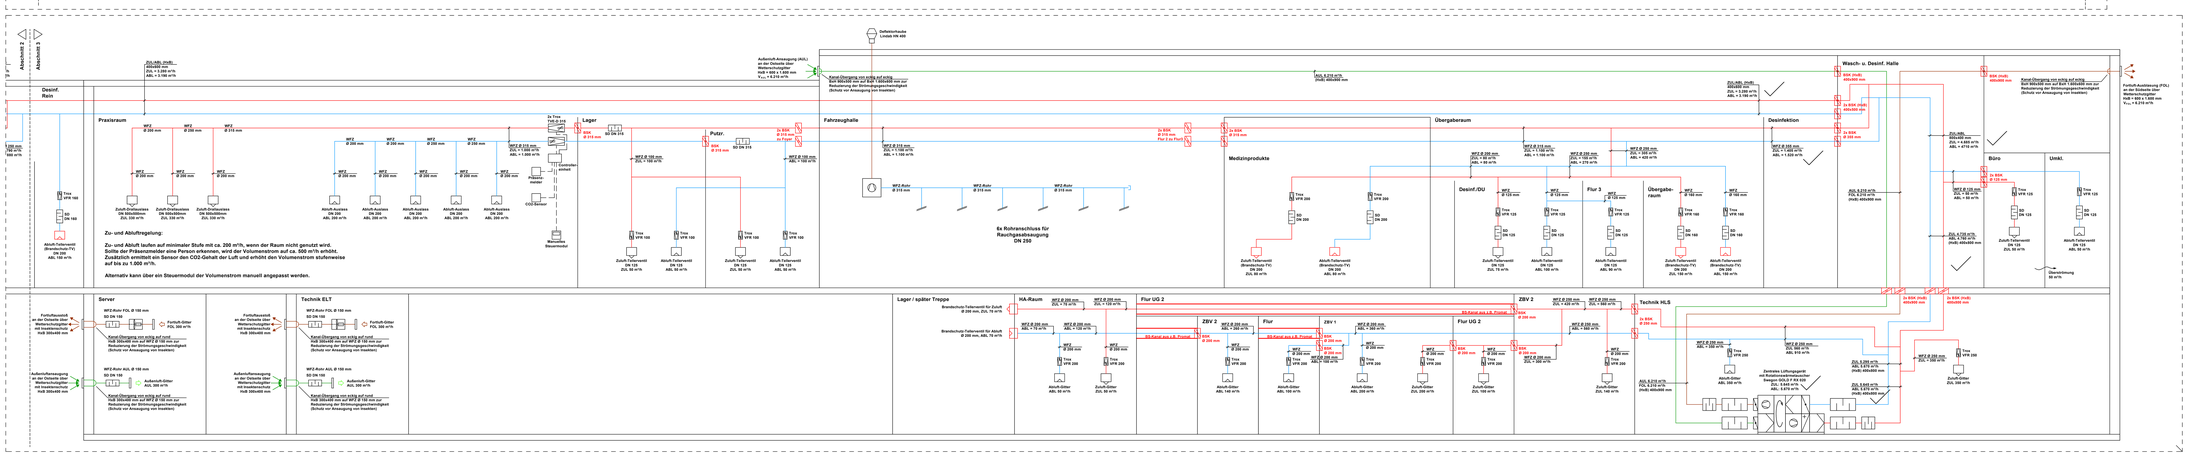


## Legende

| | |
|---|---|
| | Außenluft (AUL) |
| | Fortluft (FOL) |
| | Zuluft (ZUL) |
| | Abluft (ABL) |
| | Drosselklappe |
| | SD = Rohr-Schalldämpfer |
| | BSK = Brandschutzklappe |

Abkürzungen: WFZ = Wickelfalzrohr

| PLANÄNDERUNG | | | |
|---|---|---|---|
| INDEX | ÄNDERUNGSVERMERK/ANLASS | DATUM | NAME |
| 01 | Anpassung der Führung an die Anforderungen des Bauherrn | 05.03.2024 | JW |
| 02 | Anpassung der Lieferumfänge | 20.12.2024 | JW |
| 03 | Anpassung der Schemata BIM | 09.05.2025 | MW |

| | |
|---|---|
| MAßNAHMEN | NEUBAU EINER RETTUNGSWACHE<br>GEMEINDE HEILBAD HEILIGENSTADT - GEMARKUNG HEILIGENSTADT - FLUR 5 - FLURSTÜCK 40/97<br>Im Aveal Gewerbegebiet an der B 38<br>IN 37308 Heilbad Heiligenstadt |
| BAUHERR | LANDKREIS EICHSFELD<br>FRIEDENSPLATZ 8<br>37308 HEILBAD HEILIGENSTADT |
| ÜBERSICHT | NEUBAU: ±0,00 = OK FFB EG = 315,49 m ü.NN |
| LEISTUNGSPHASE | AUSFÜHRUNGSPLANUNG |
| | Strangschema<br>Lüftungstechnik |

| PROJEKT-NR. | CODE | VOR. NR. | GESCHOSS | INDEX | DATUM | MAßSTAB |
|---|---|---|---|---|---|---|
| 1311 | LA | 35 | SC | 03 | 18.12.2023 | - |
| | | | | | GEZ. | GEPR. |