



SCHNITT A-A

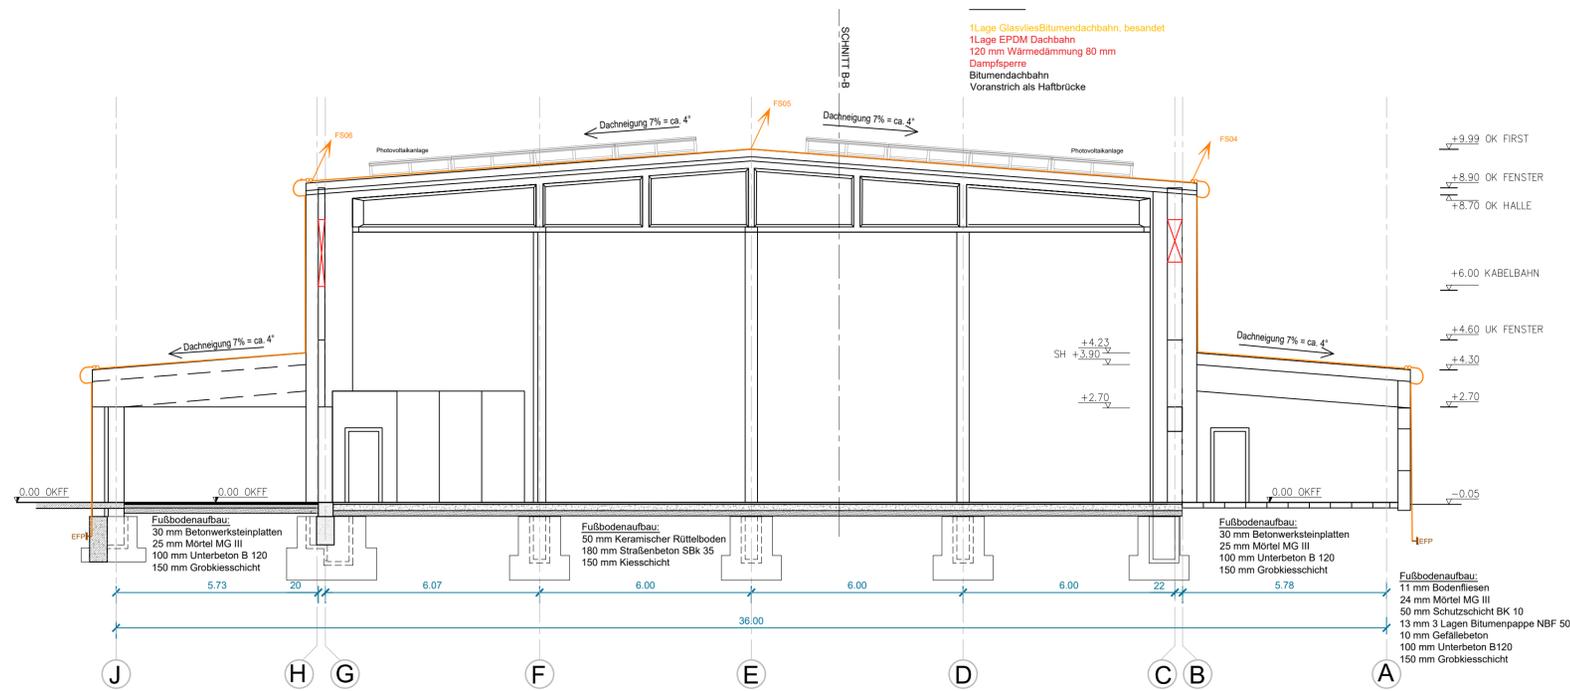

SCHNITT B-B

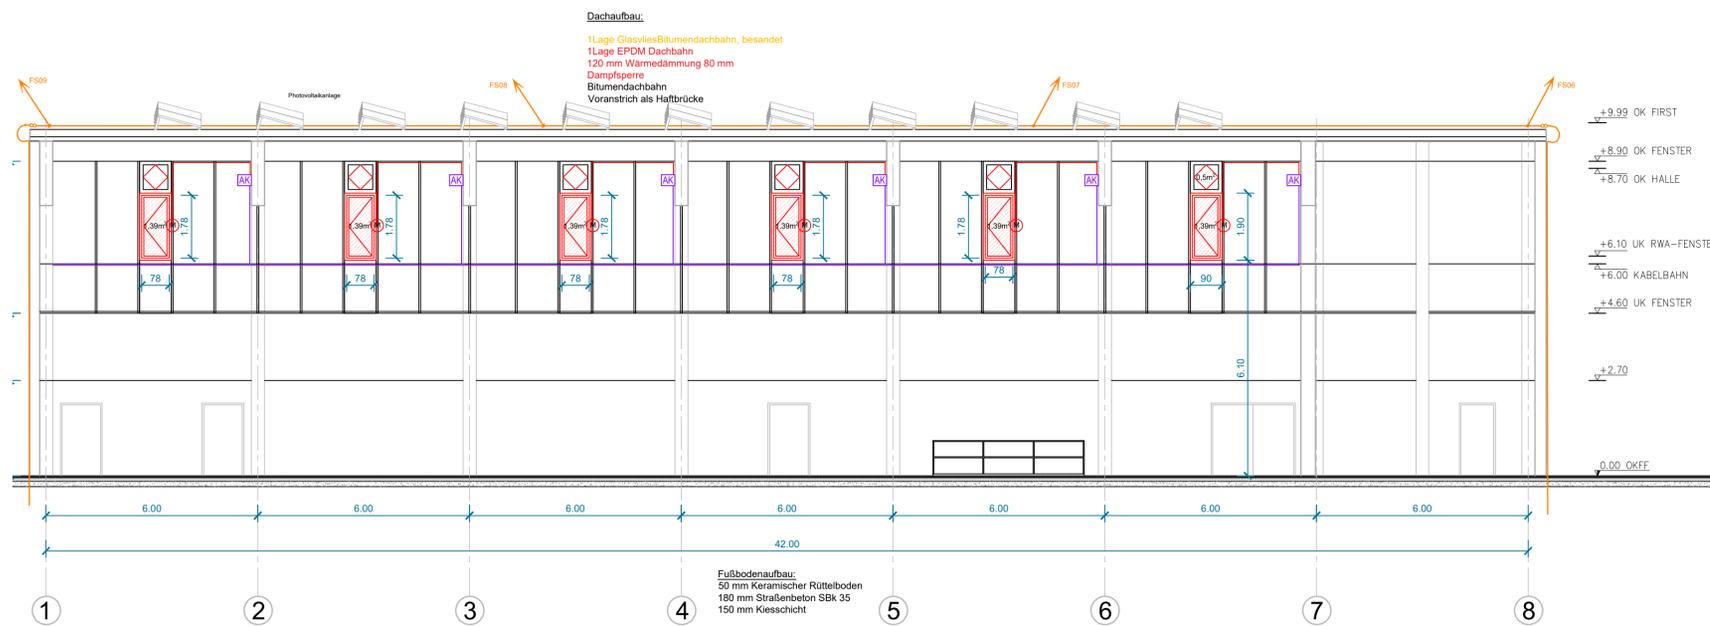

* alle Fenster sind mit Vogelschutznetz

Legende:

- RWA-Leitungen
- AK RWA-Anschlusskasten
- Fangleitungen / Ableitungen
- ∞ Trennstelle
- FS01 Fangstange
- ∞→ AL01 Ableitung- Bestands wird weiter verwendet

ZEICHENERLÄUTERUNGEN

- REVISION / IN BEARBEITUNG
- STAHLBETON
- UNBEWEHRTER BETON
- WÄRMEDÄMMUNG
- ABDICHTUNG
- SCHUTZLAGE
- REGENROHR
- DACHNEIGUNG
- BD BODENDURCHBRUCH (BxH)
- DD DECKENDURCHBRUCH (BxH)
- WD WAND DURCHBRUCH (BxH)
- KB(Z) KERNDURCHBRUCH (-SZONE)
- OK, UK OBERKANTE, UNTERKANTE
- VK, HK VORDERKANTE, HINTERKANTE
- BxH, RFB BODENPLATTE
- FFD, RFD FERTIGFUSSBODEN, ROHFUSSBODEN
- UZ, RD (FERTIG)DECKE, ROHDECKE
- UZ / UZ' UNTERZUG / ÜBERZUG
- BRH 50(75) BRÜSTUNGSHÖHE FERTIG ü. OK FFB (ROH ü. OK RFB)
- Wh WANDHÖHE: ü. OK FFB (ü. OK RD)
- H HEIZUNG
- L LÜFTUNG
- S SANITÄR
- E/E! ELEKTRO
- TÜR POSITION
- FENSTER POSITION
- ± 0.00 FERTIGHÖHE
- 0.10 ROHHÖHE
- HOHE GELÄNDE / BEFESTIGTE FLÄCHEN

Besch.	06.06.2025	Name	Sulman	Bearbeitung:	SRD-Dachsanie rung	Maßstab:	1:100
Dscr.	06.06.2025	Sulman		Dachaufsicht		Zeichnungs-Nr.:	Anlage 3_SRD-KA-G31-Schnitt
SPI Dresden GmbH Chemnitzler Straße 46a 01187 Dresden							

Nr.	Datum	Art der Änderung	Zeichen

Sämtliche Maße sind vom Unternehmer eigenverantwortlich am Bau zu prüfen.
 Alle Pläne sind nur in Verbindung mit den gültigen Plänen der Fachplaner gültig und/oder
 den ergänzenden Angaben.
 Der Ausführende ist verpflichtet, den Auftraggeber auf etwaige Unstimmigkeiten der
 Ausführungsunterlagen hinzuweisen (VOB, § 3.3).
 Alle Höhenangaben beziehen sich auf OK FFB.

Bauherr:	Stadtreinigung Dresden Stadtreinigung Dresden GmbH Pflotenhauerstraße 46 01307 Dresden Tel. 0351 44 55 118 Fax 0351 44 55 199																								
Objektplaner:	GREBNER GMBH BERATEN PLANEN Grebner beraten + planen GmbH Pflotenhauerstraße 45 01307 Dresden Tel. 0351 44 00 918 10 Fax 0351 44 00 918 88																								
Fachplaner:	<table border="1"> <thead> <tr> <th></th> <th>Datum</th> <th>Name</th> </tr> </thead> <tbody> <tr> <td>bearbeitet</td> <td>06.06.2025</td> <td>AG</td> </tr> <tr> <td>gezeichnet</td> <td></td> <td></td> </tr> <tr> <td>geprüft</td> <td></td> <td></td> </tr> </tbody> </table> <table border="1"> <thead> <tr> <th></th> <th>Datum</th> <th>Name</th> </tr> </thead> <tbody> <tr> <td>bearbeitet</td> <td></td> <td></td> </tr> <tr> <td>gezeichnet</td> <td></td> <td></td> </tr> <tr> <td>geprüft</td> <td></td> <td></td> </tr> </tbody> </table>		Datum	Name	bearbeitet	06.06.2025	AG	gezeichnet			geprüft				Datum	Name	bearbeitet			gezeichnet			geprüft		
	Datum	Name																							
bearbeitet	06.06.2025	AG																							
gezeichnet																									
geprüft																									
	Datum	Name																							
bearbeitet																									
gezeichnet																									
geprüft																									
Bauvorhaben:	DACHSANIERUNG WERKSTATTHALLE Stadtreinigung Dresden GmbH Wertstoffhof Kaditz Scharfenberger Str. 01139 Dresden																								

Leistungsphase: **Ausführungsplanung**

Planinhalt:	SCHNITT A-A, SCHNITT B-B	Plangröße:	A1	Maßstab:	1:100
				Index:	0