


Schnittansicht AA', M 1:50, alle Maße in cm

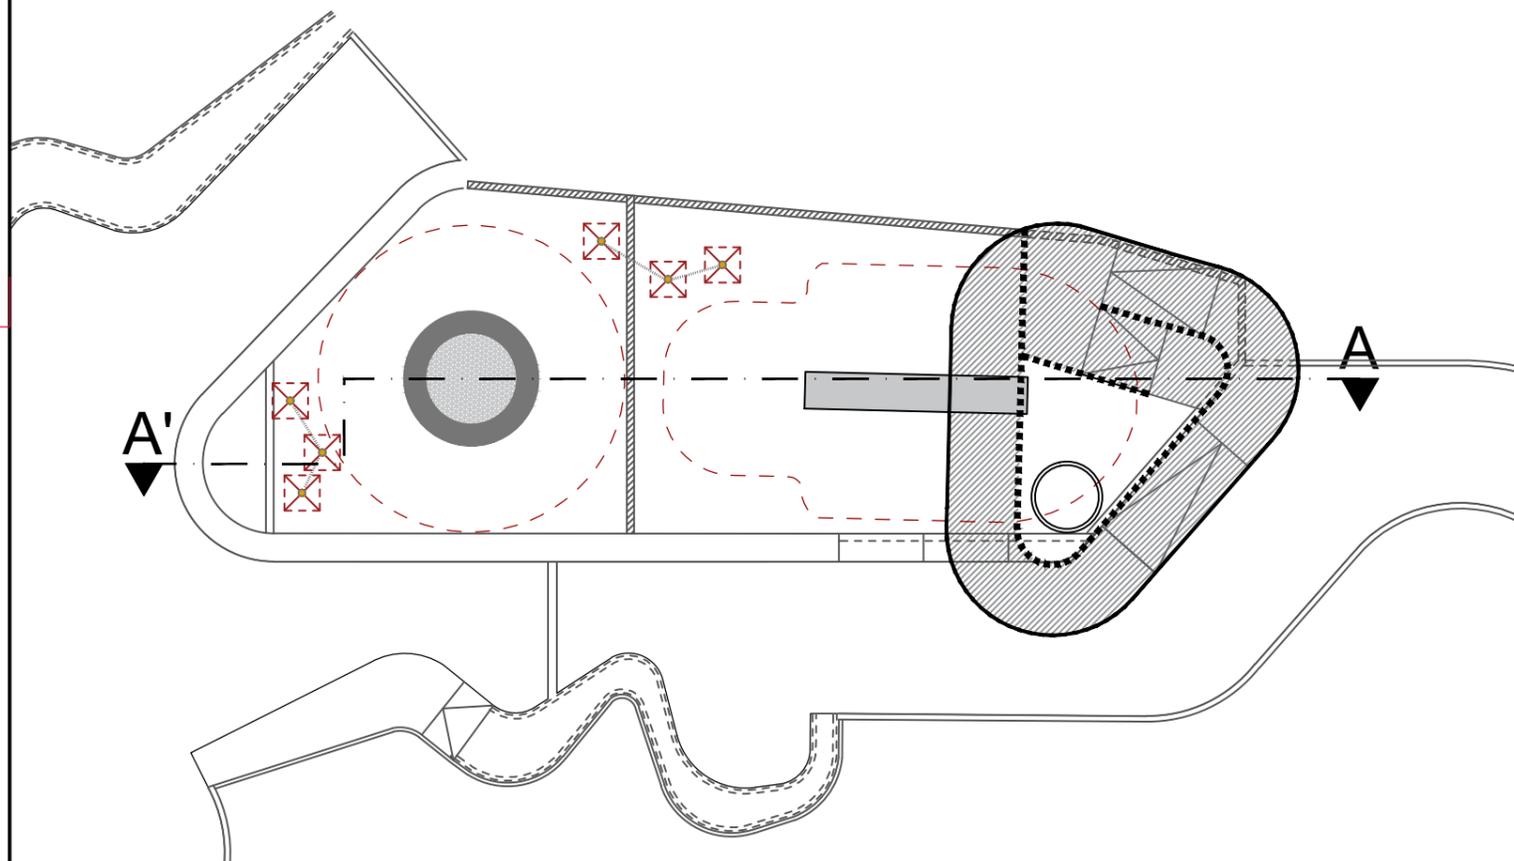

 Landeshauptstadt Dresden Geschäftsbereich Umwelt und Klima, Recht und Ordnung Amt für Stadtgrün und Abfallwirtschaft	Objektnr.:	Nr. 2673-01
	Blattnr.:	531
	Maßstab:	1:100, 1:50
	Format:	DIN A3
Ausführungsplanung Freianlagen, Spiel- und Aufenthalt	Datum	Zeichen
	bearbeitet	25.03.25
	gezeichnet	25.03.25
Spielplatz Amely-Bölte-Straße Freianlagen	Zur Bauausführung freigegeben:	
	Datum:	
LP5 - Detailplan Spielbereich zur Kalkulation	Abt.-Ltr.:
	Amtsleiter: