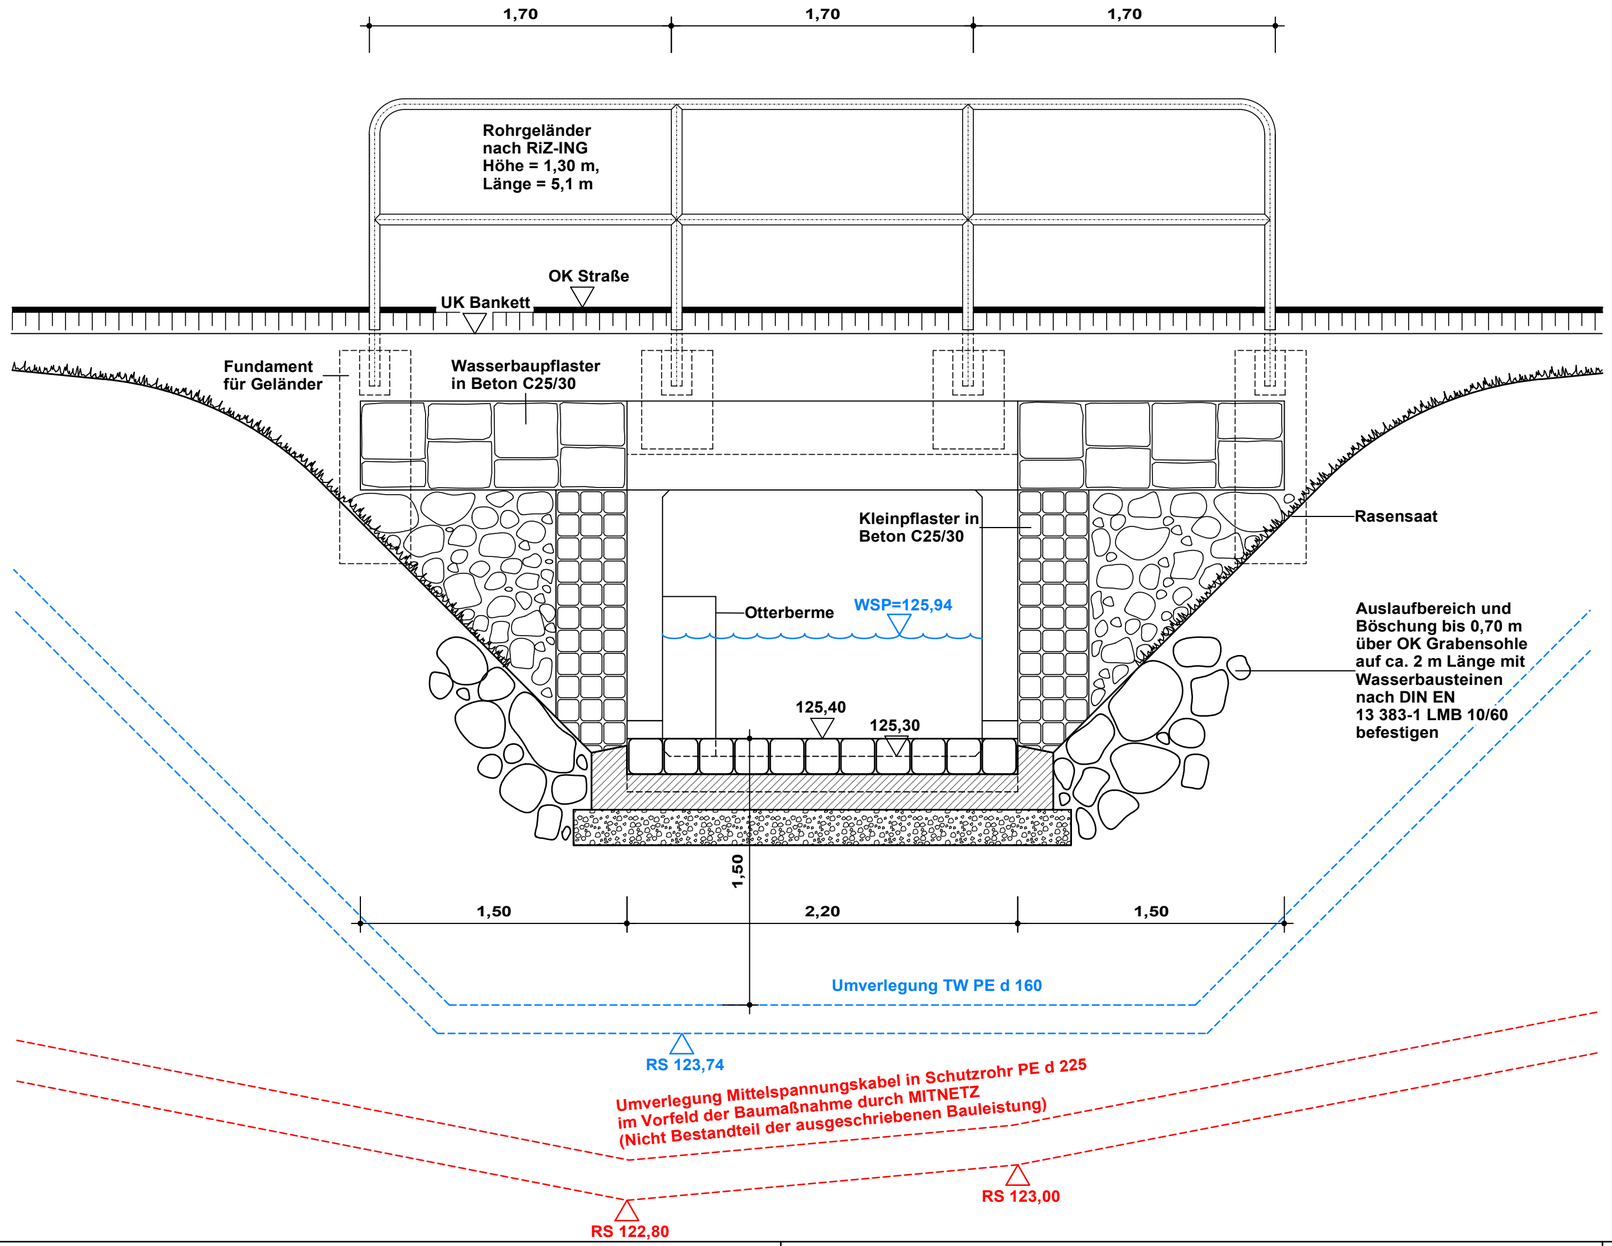

Nr.	Art der Änderung	Datum	Zeichen
1			

Ingenieurbüro Horst Alte GmbH
Maukendorf am Wald 38
02997 Wittichenau
Tel: 035726 / 5170
Fax: 035726 / 51712

HORST ALTE GmbH INGENIEURBÜRO
unabhängig beraten-planen-überwachen

	Datum	Zeichen
bearbeitet	Mai 2025	Mühleisen
gezeichnet	Mai 2025	Hensel
geprüft	24.06.2025	Alte

Das beim Planverfasser hinterlegte Original trägt die Originalunterschriften

Gemeinde Lohsa
Bau- und Ordnungsamt
Am Rathaus 1
02999 Lohsa
Tel: 035724 / 5693-24
Fax: 035724 / 5693-29

Unterlage: 4
Blatt-Nr.: 4
Reg.-Nr.:
Datei: Schnitt_C-C.gvp

	Datum	Zeichen
bearbeitet		
gezeichnet		
geprüft		

Gemeinde Lohsa / OT Friedersdorf
Ersatzneubau Grabendurchlass
Steinitzer Graben /
Altfriedersdorfer Straße

Schnitt C - C
Ausführungsplanung, Maßstab 1 : 25

580 x 297 mm