


zwischen Rahmendurchlass
und Luftseite der Verkleidung des Verbaus
Verfüllung mit kornabgestuftem Gemisch 0/56 mm
aus gebrochenem Naturgestein

- 4 cm Asphaltdeckschicht
- 14 cm Asphalttragschicht
- 40 cm Schottertragschicht

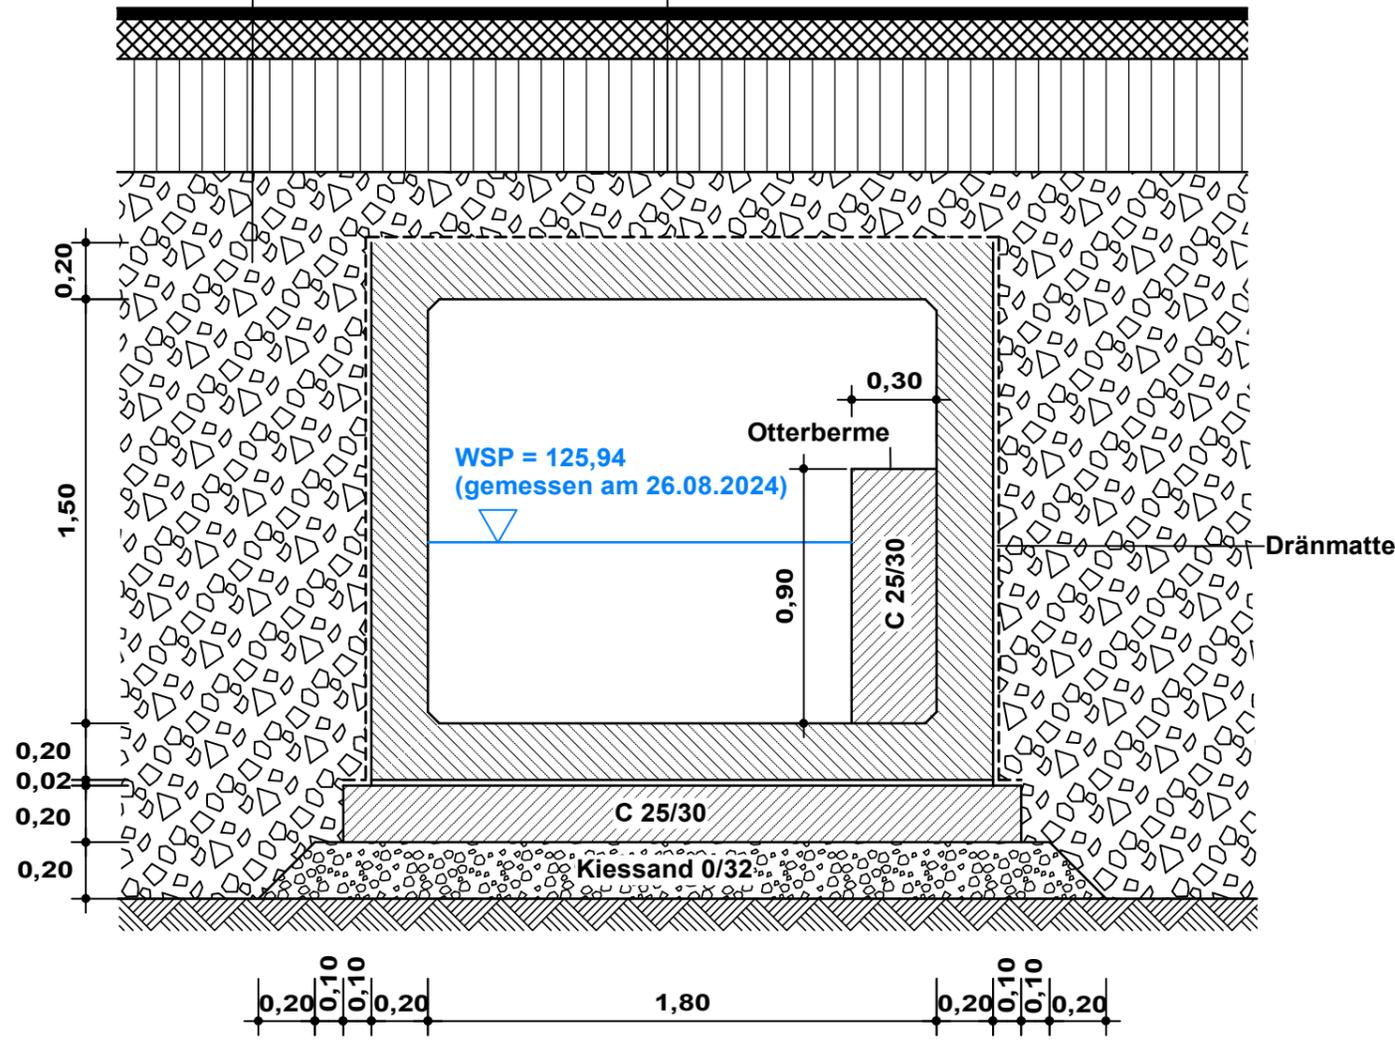

1			
Nr.	Art der Änderung	Datum	Zeichen

Ingenieurbüro Horst Alte GmbH Maukendorf am Wald 38 02997 Wittichenau Tel: 035726 / 5170 Fax: 035726 / 51712	 <small>unabhängig beraten-planen-überwachen</small>	Datum	Zeichen	
		bearbeitet	Mai 2025	Mühleisen
		gezeichnet	Mai 2025	Hensel
		geprüft	24.06.2025	Alte
		Das beim Planverfasser hinterlegte Original trägt die Originalunterschriften		

Gemeinde Lohsa Bau- und Ordnungsamt Am Rathaus 1 02999 Lohsa Tel: 035724 / 5693-24 Fax: 035724 / 5693-29		Unterlage: 4 Blatt-Nr.: 2 Reg.-Nr.: Datei: Schnitt_A-A.gvp	
		Datum	Zeichen

Gemeinde Lohsa / OT Friedersdorf Ersatzneubau Grabendurchlass Steinitzer Graben / Altfriedersdorfer Straße	bearbeitet	
	gezeichnet	
	geprüft	
Schnitt A - A Ausführungsplanung, Maßstab 1 : 25		
