


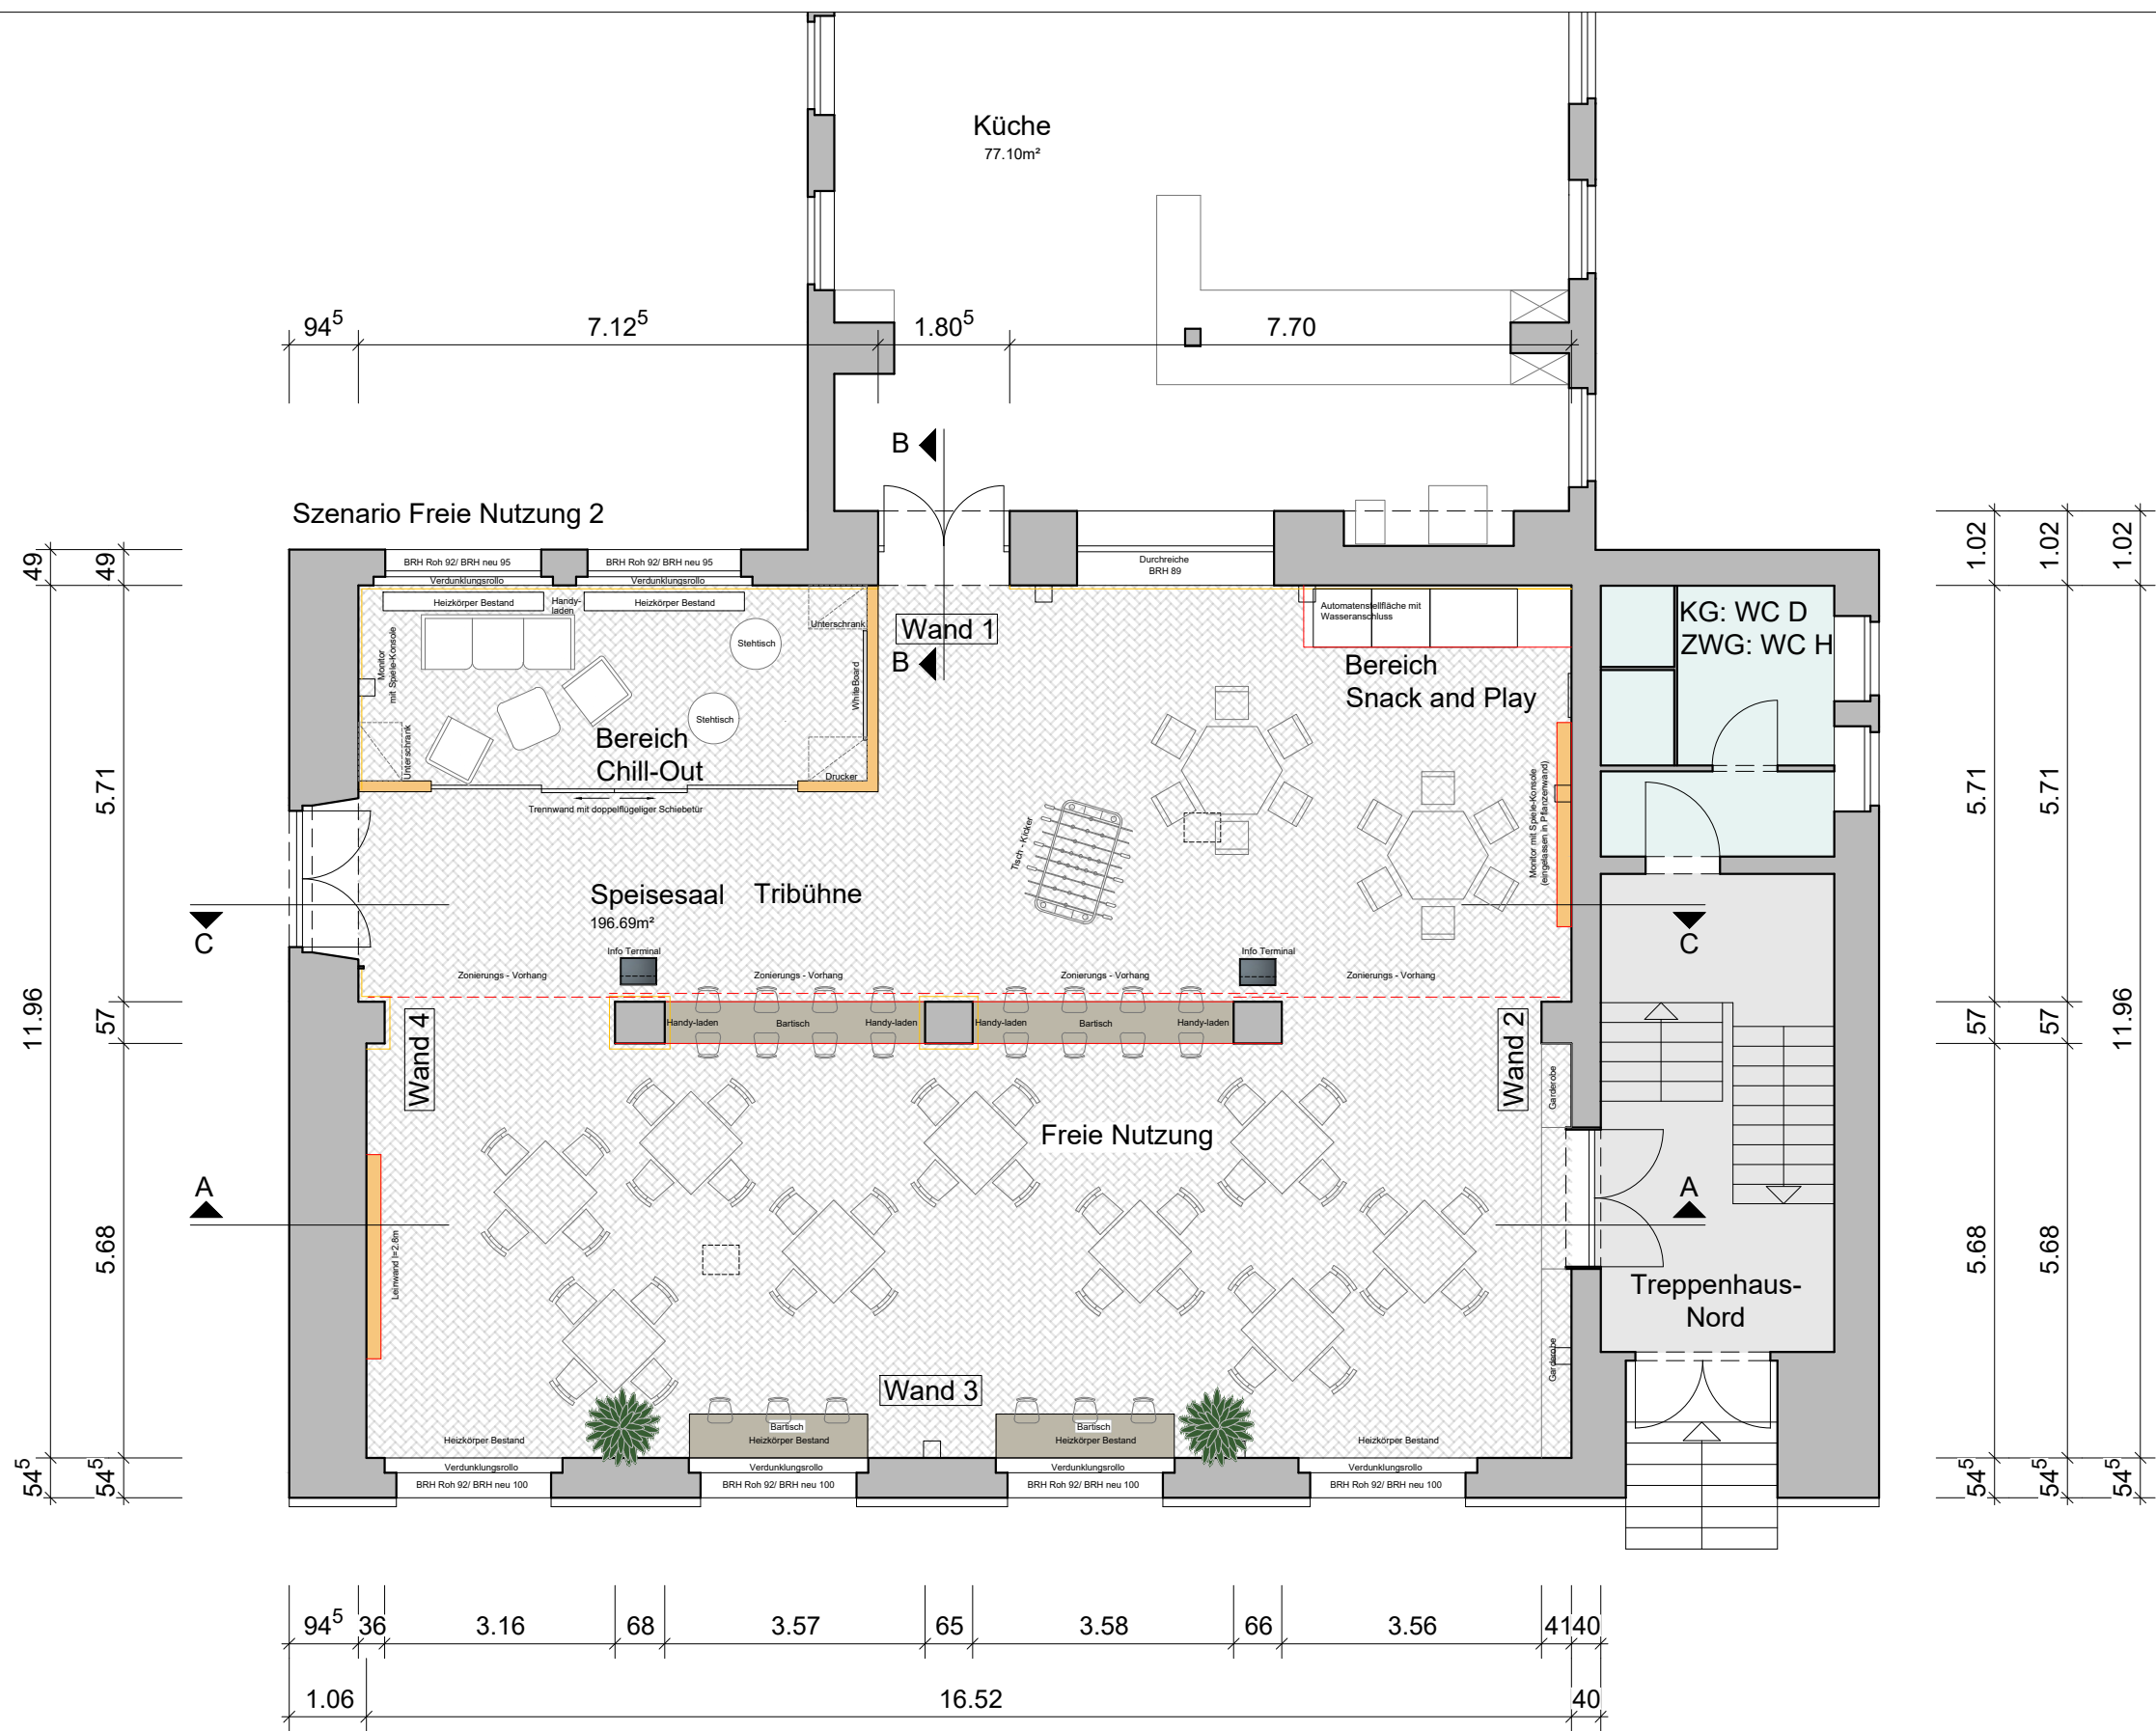

Magdeburger Verkehrsbetriebe
GmbH & Co. KG
Otto-von-Guericke-Straße 25,
39104 Magdeburg
Bauherr

Sattler + Täger Architekten GmbH
Stresemannstraße 6c
39104 Magdeburg

Entwurfsverfasser

Umgestaltung Speisesaal

Grundriss
Szenario Freie Nutzung

ST SATTLER+TÄGER
ARCHITEKTEN

121	100	09.05.2025
-----	-----	------------

Zeichnung	Plan-Nr.	Index	Maßstab	Datum
-----------	----------	-------	---------	-------