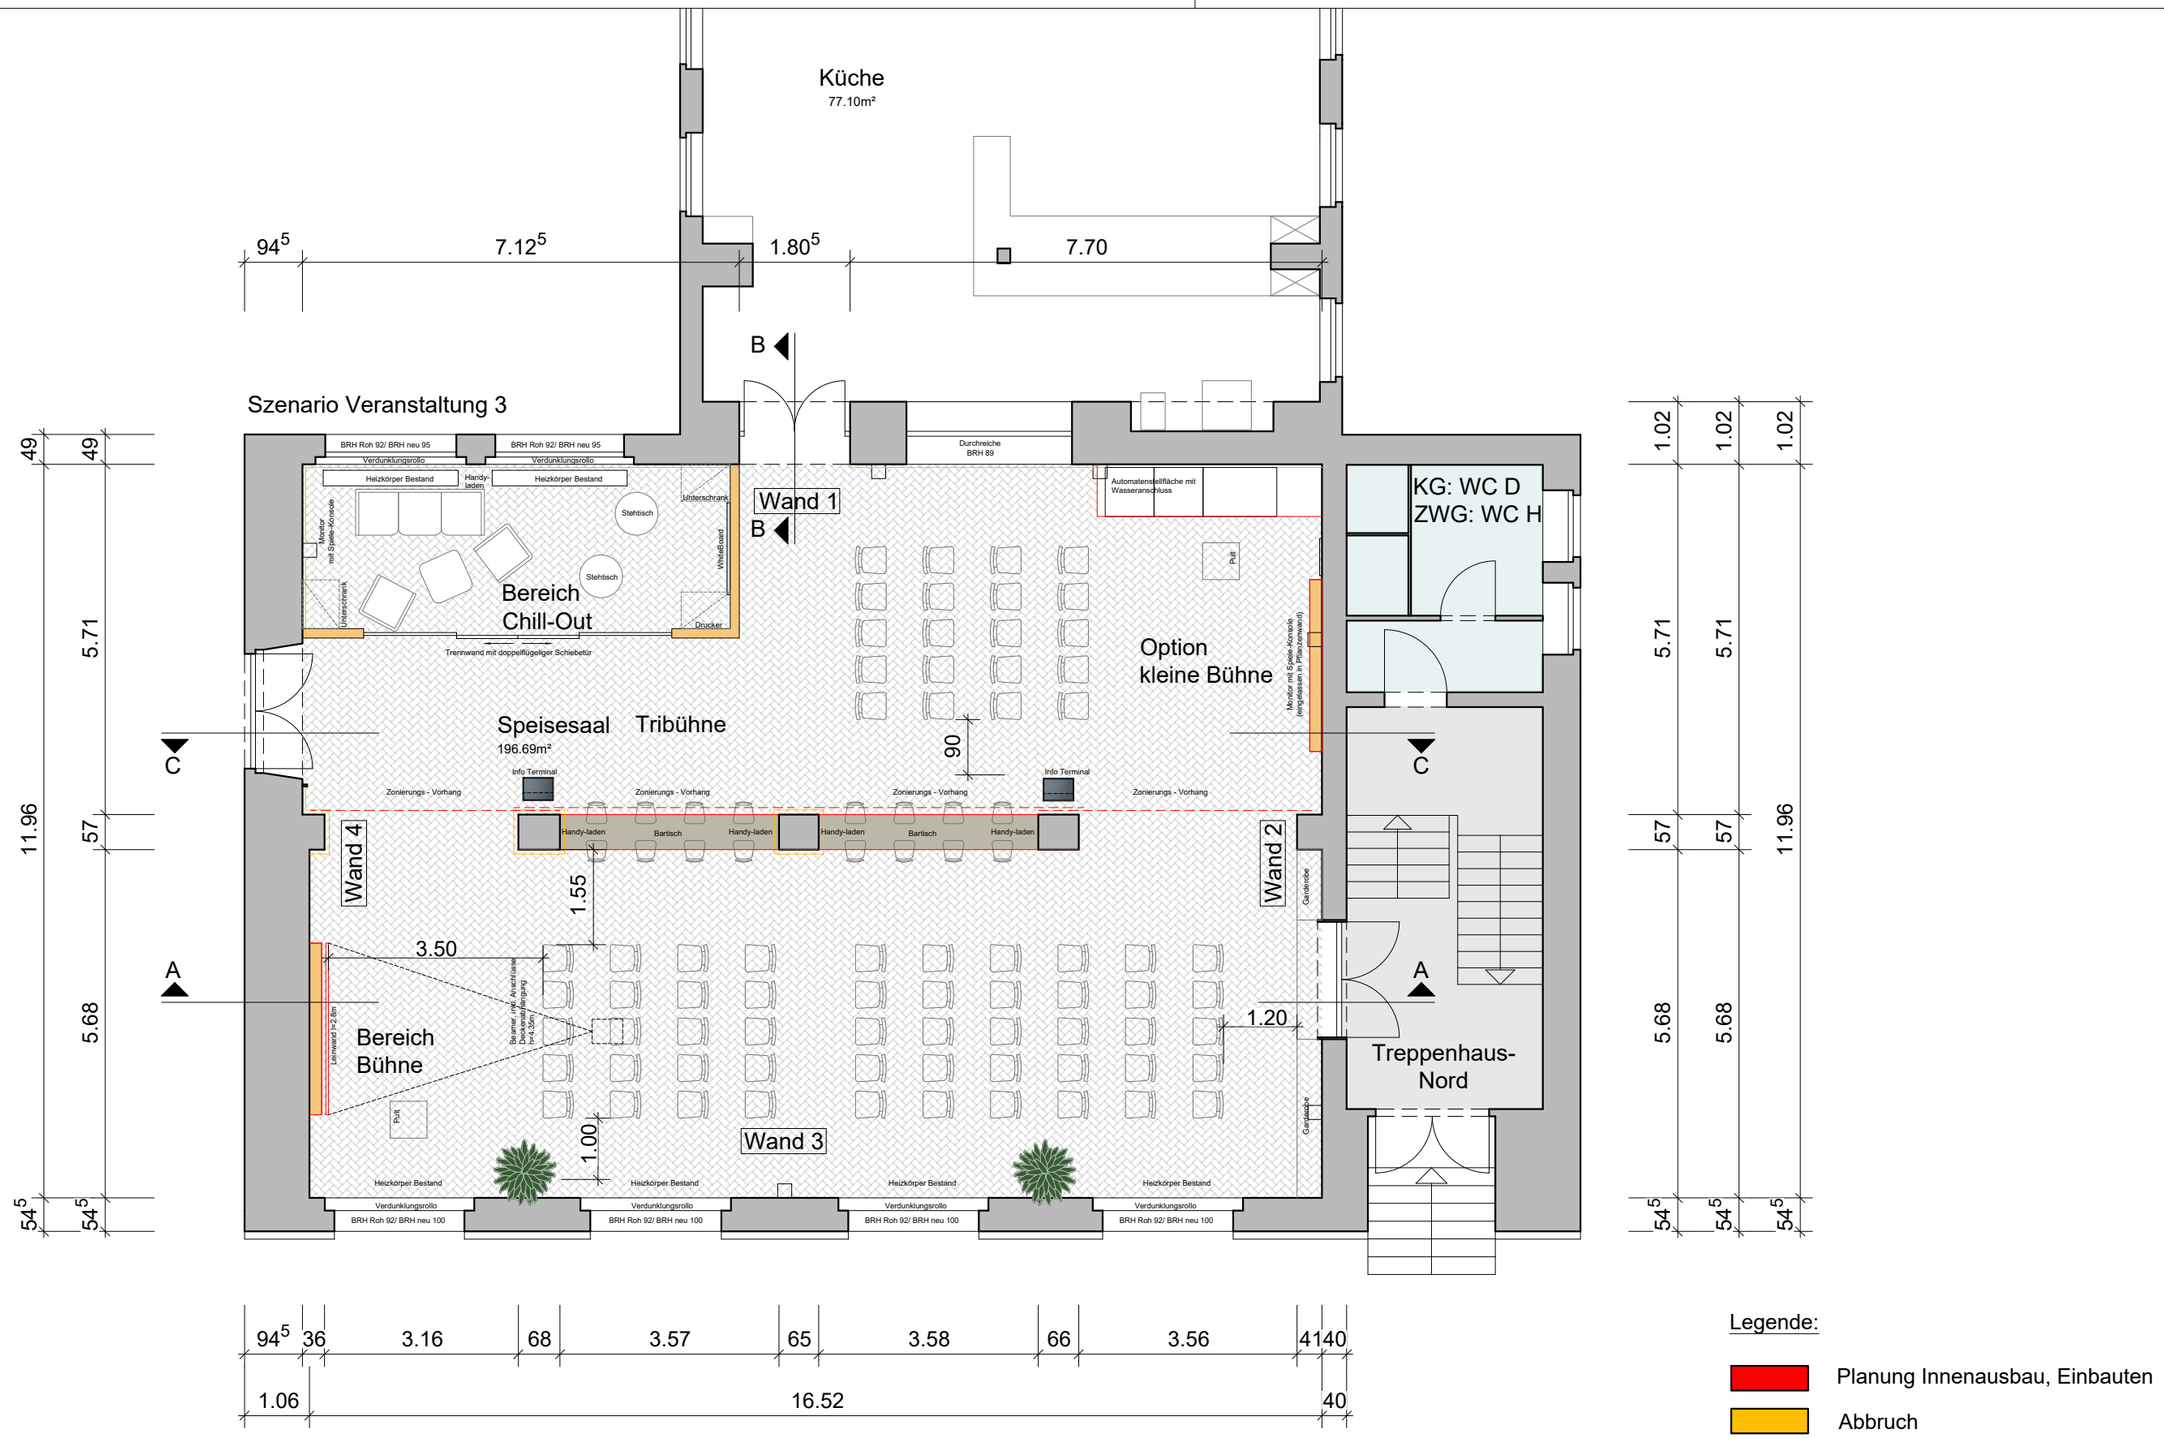

Legende:

- Planung Innenausbau, Einbauten
- Abbruch
- Möblierung

Magdeburger Verkehrsbetriebe GmbH & Co. KG Otto-von-Guericke-Straße 25, 39104 Magdeburg Bauherr	Umgestaltung Speisesaal				
Sattler + Täger Architekten GmbH Stresemannstraße 6c 39104 Magdeburg Entwurfsverfasser	Grundriss Szenario Veranstaltung Zeichnung	101 Plan- Nr.	 Index	100 Maßstab	09.05.2025 Datum

SATTLER + TÄGER ARCHITEKTEN